

Simtgades vides objekts pie Latvijas Nacionālā teātra

Darba idejas/koncepcijas īss apraksts

Latvijas Nacionālais teātris kā īpaša vieta Latvijas 100 gades kontekstā. Vieta, kurā ir pasludināta Latvijas neatkarība. Teātra misija ir būt par nacionālas nozīmes kultūras un mākslas centru, kura uzdevums ir iepazīstināt pēc iespējas plašāku sabiedrības daļu ar teātra mākslas un kultūras norisēm un aktualitātēm, akcentējot nacionālās vērtības.

Vides objekts, kā vietas tēlu veidojošs elements, kas izsaka galveno ideju, raisa interesi un vēsta par vietas vēsturi.

Koncepcija


Laika priekšskars

Teātra skatuve, priekšskars, kas atveras sākoties izrādei, ir elementi, kas saistās ar teātri. Aktieri uz skatuves ir tēli, kas nesīs vēstījumu turpmākās izrādes laikā.


Šis asociatīvais skatuves elements ir pamatā vides objekta idejai, kas plastiskā laika priekšskara veidā, izvijas caur liepu alejai, iezīmējot būtiskākos notikumus Latvijas Nacionālā teātra un Latvijas 100 gades laika plūdmā. Nozīmīgākie gada skaitļi attēloti kā aktieri, uz ažuŗas, 100 soļu garas, laika l nijas skatuves. Las šanas augstuma josl  integr ti gada skait lus paskaidrojo i st st juma teksti vair k s valod s.

Starp priek skara ieloc m paredz tas s dvietas. Kulise, kas plastiski iev d alej  un parka teritorij , v stot par vietas v sturi.


L nijas garums ir 100 so i - tikpat gadu Latvijas Nacion lajam te trim b s 2019. gad . N kamaj s desmitgad s, visas alejas garum , objektu ir iesp jams papildin t ar jauniem notikumiem.

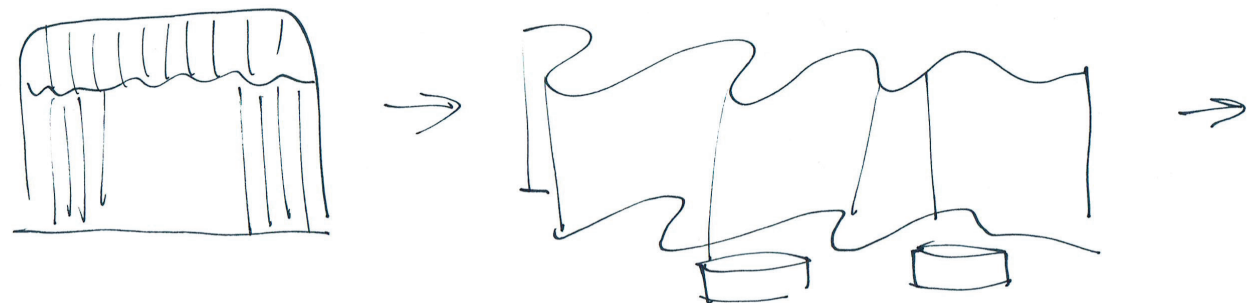


SĀNSKATS M 1:250

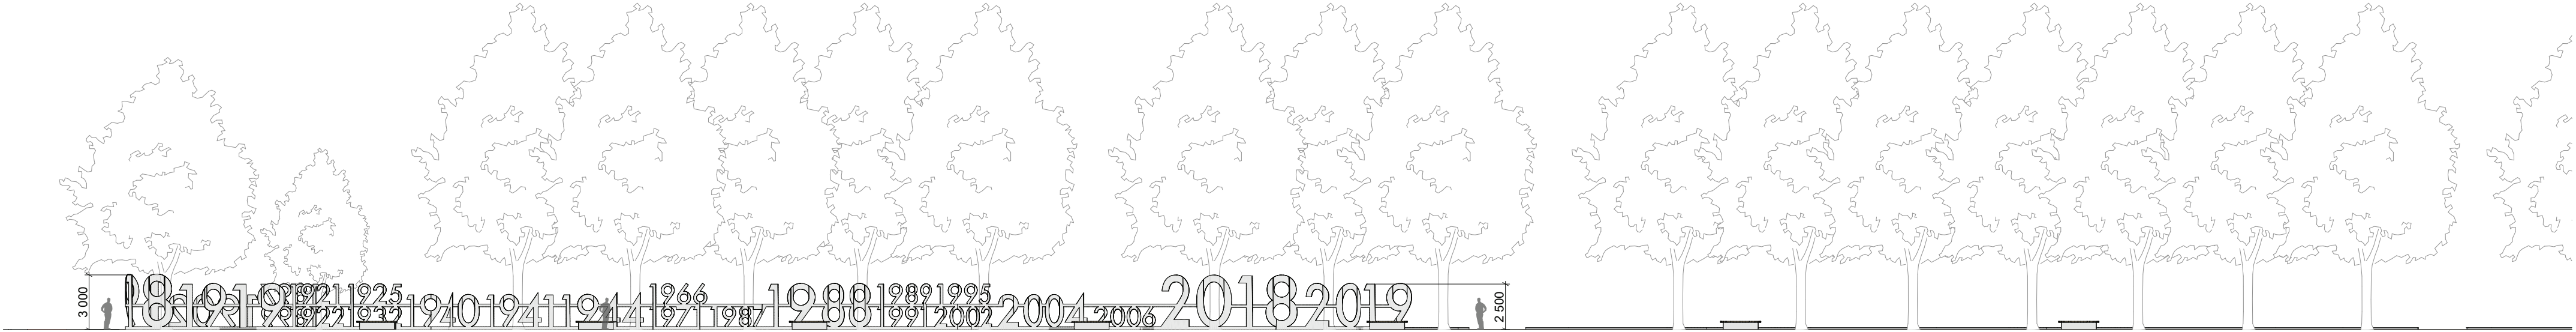

PLAKNES IZKLĀJUMS M 1:250

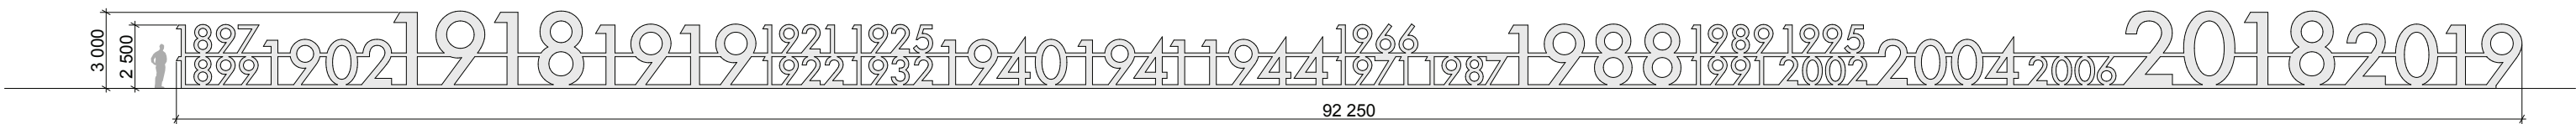


PLĀNS M 1:250

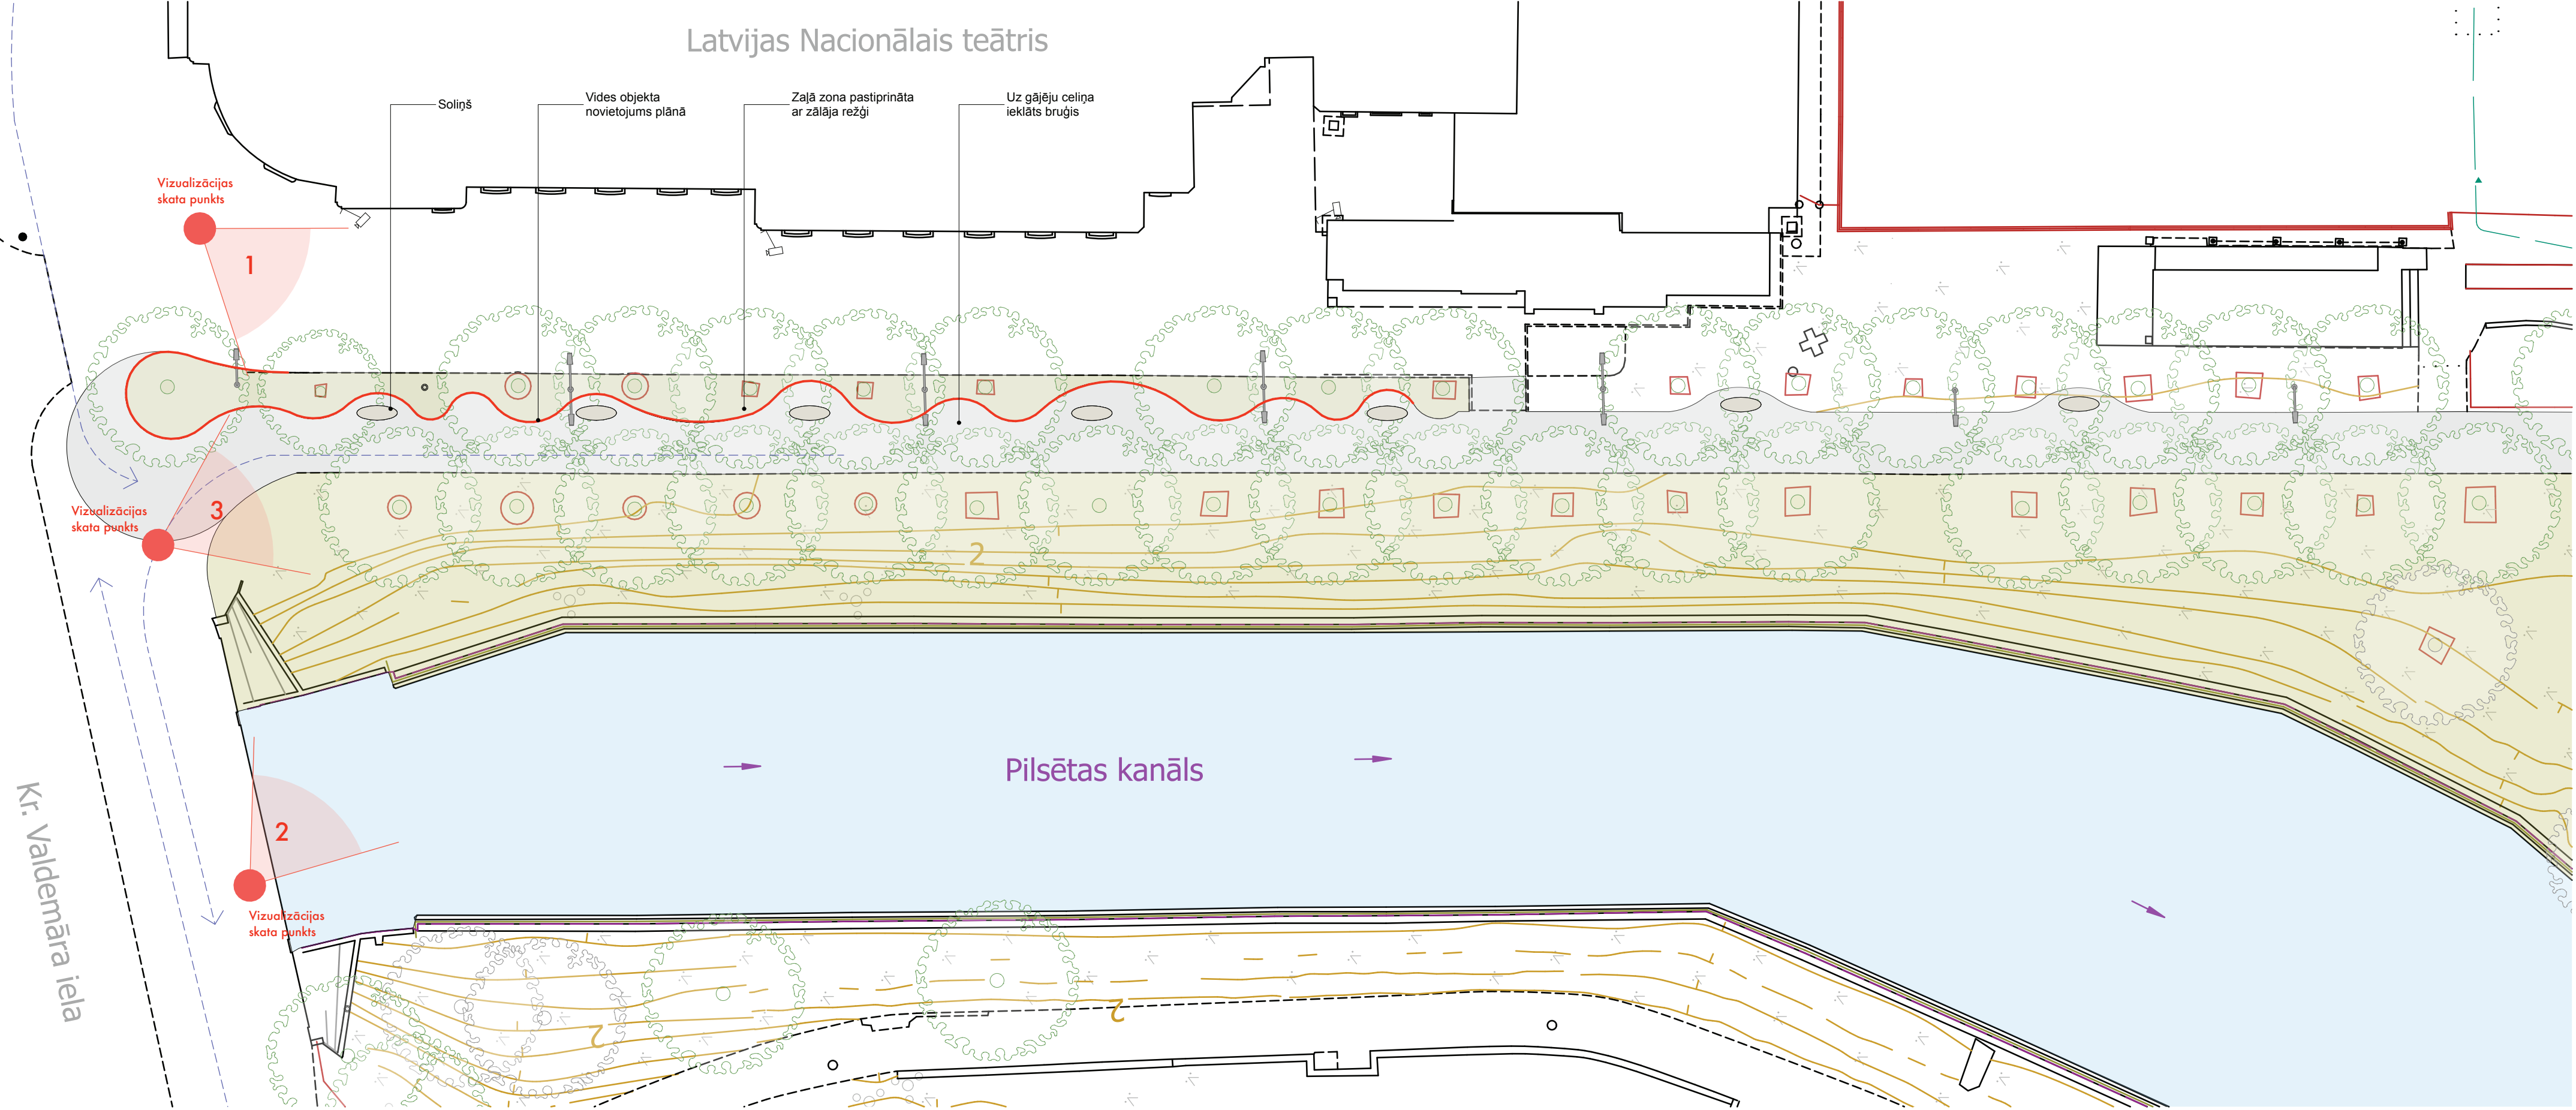


PRETSKATS

M 1:20

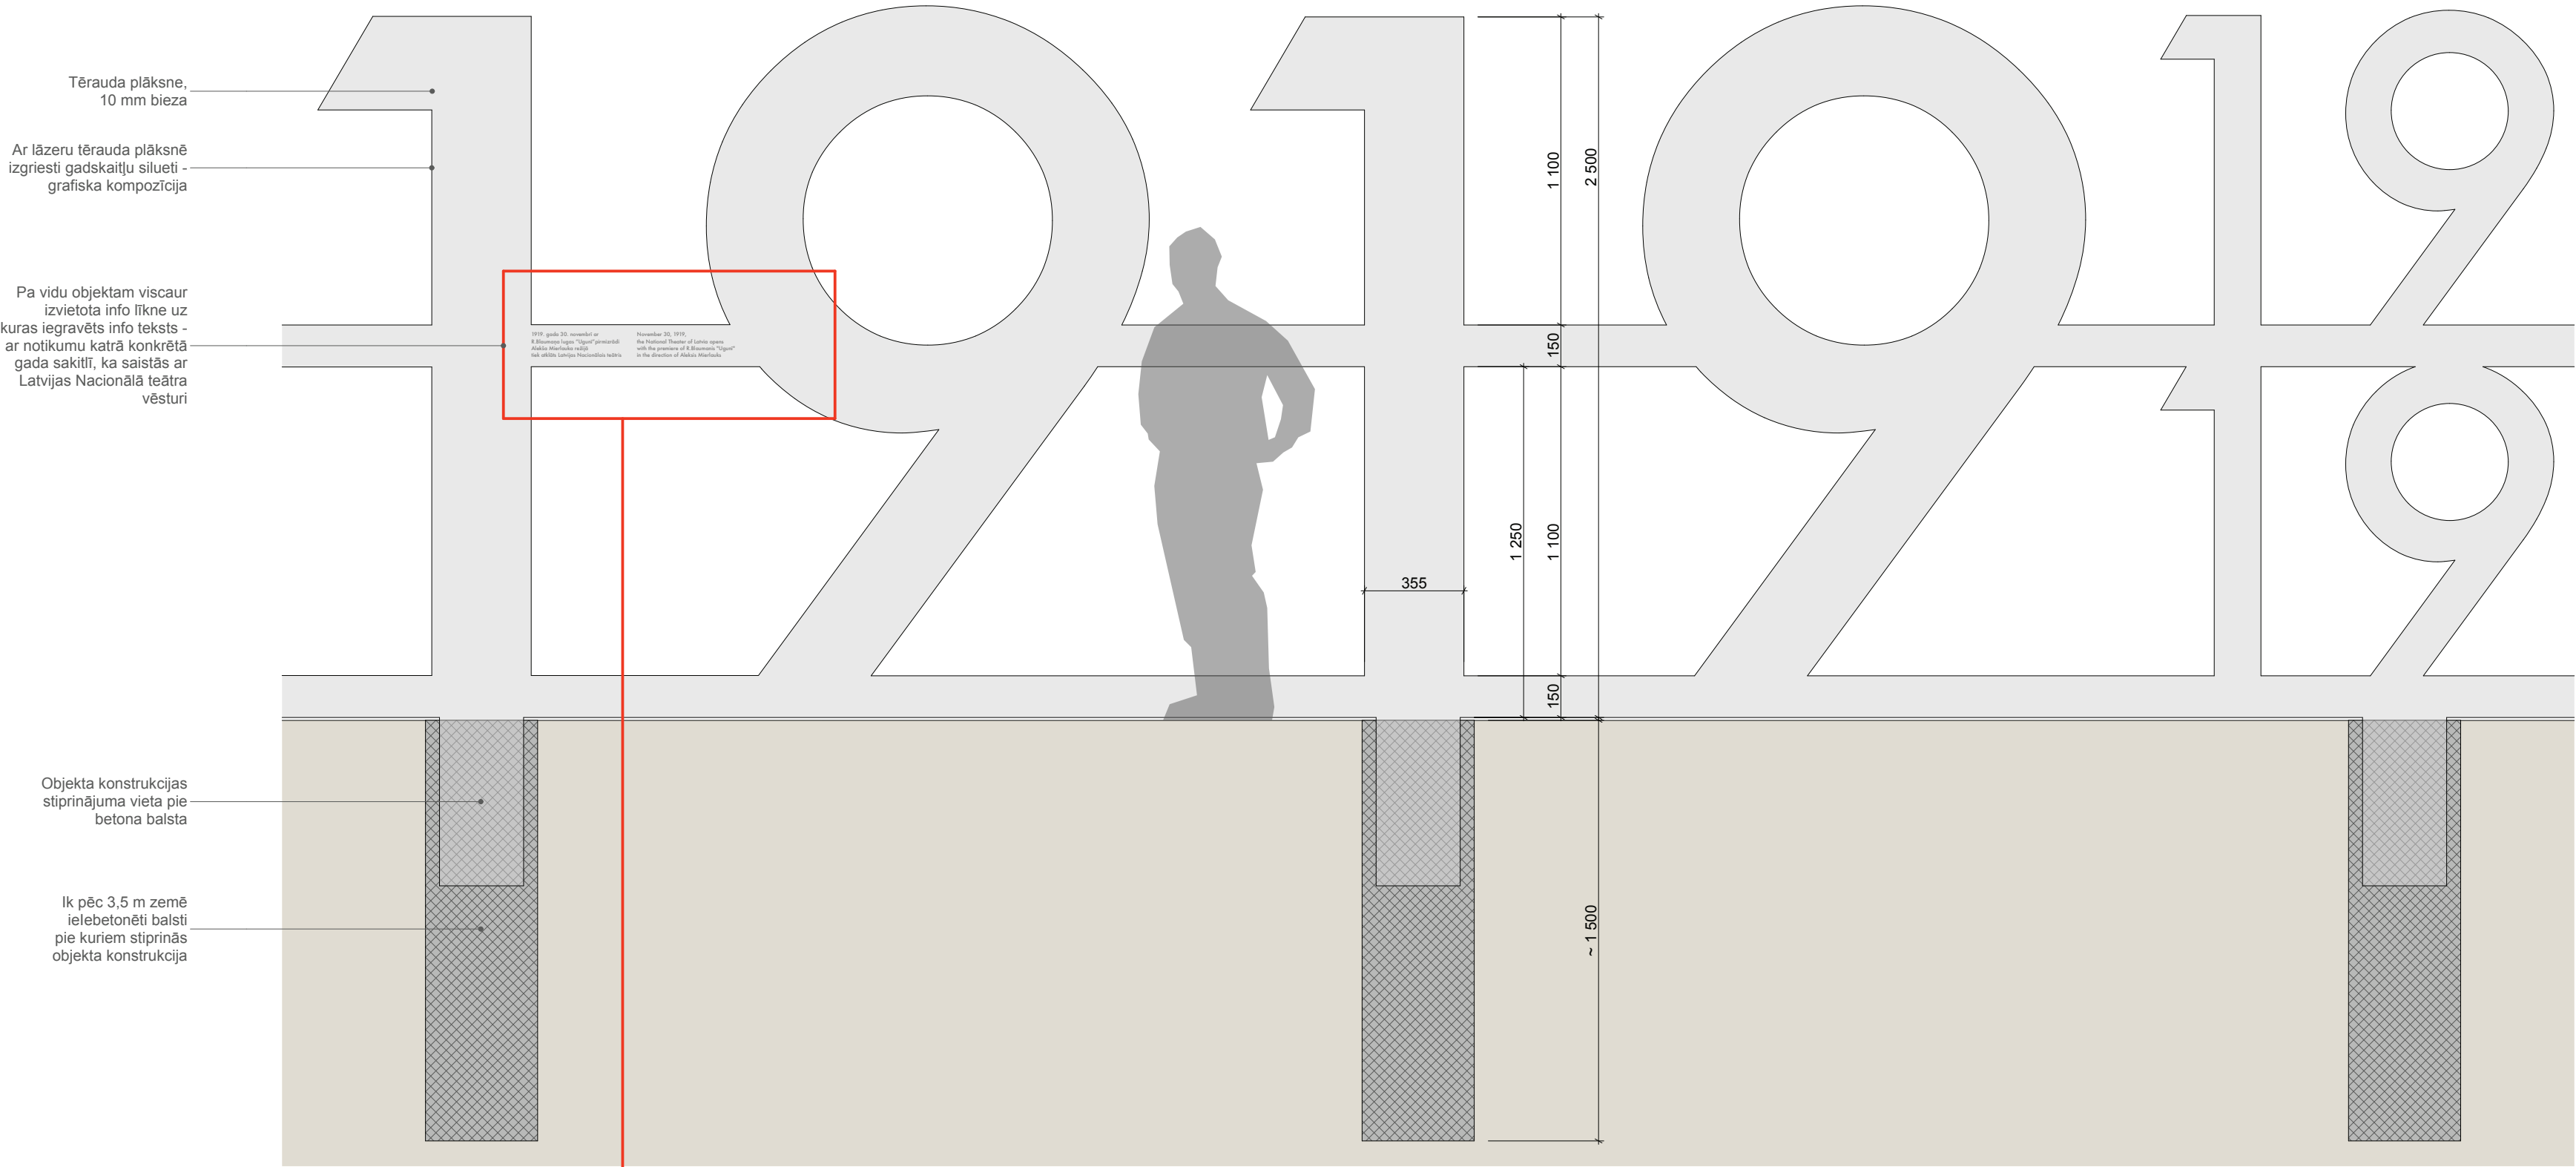


SĀNSKATS

M 1:20

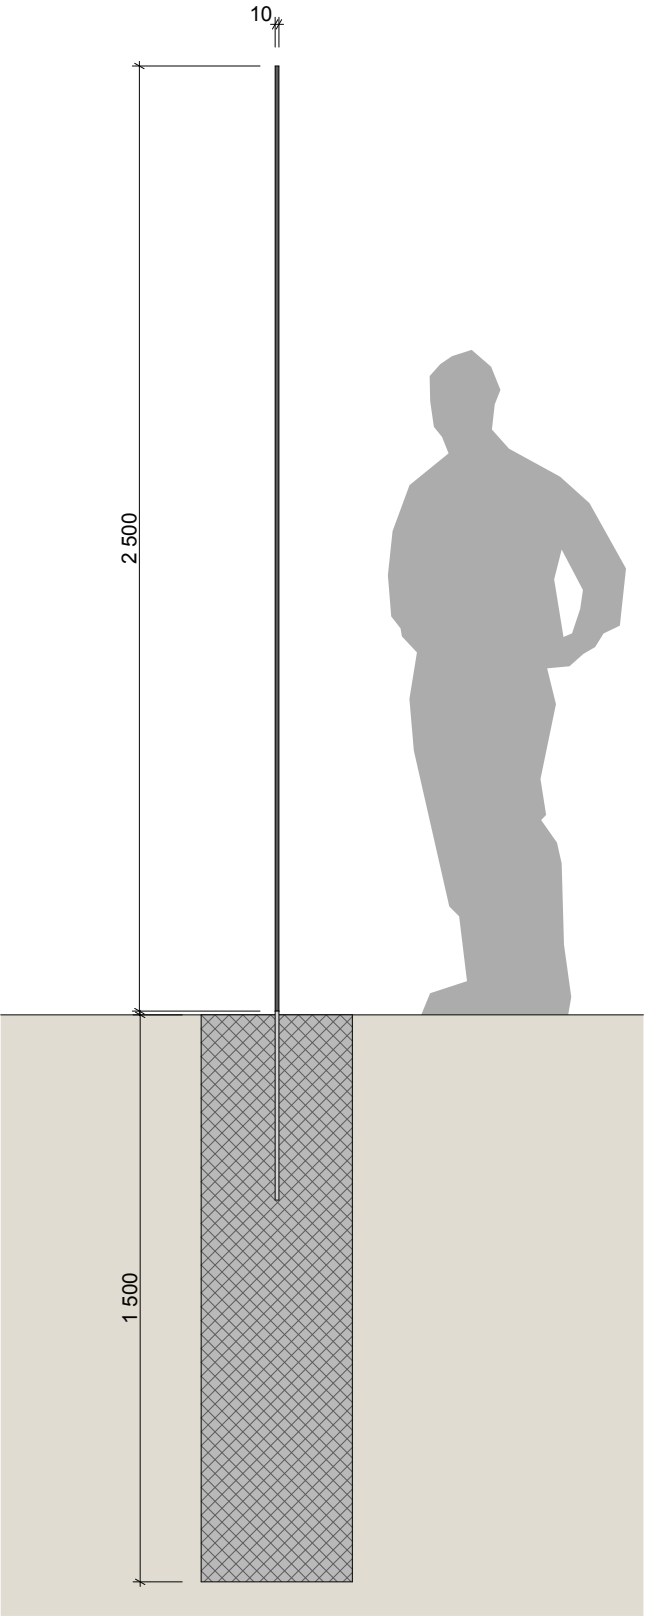

FRAGMENTS

M 1:5

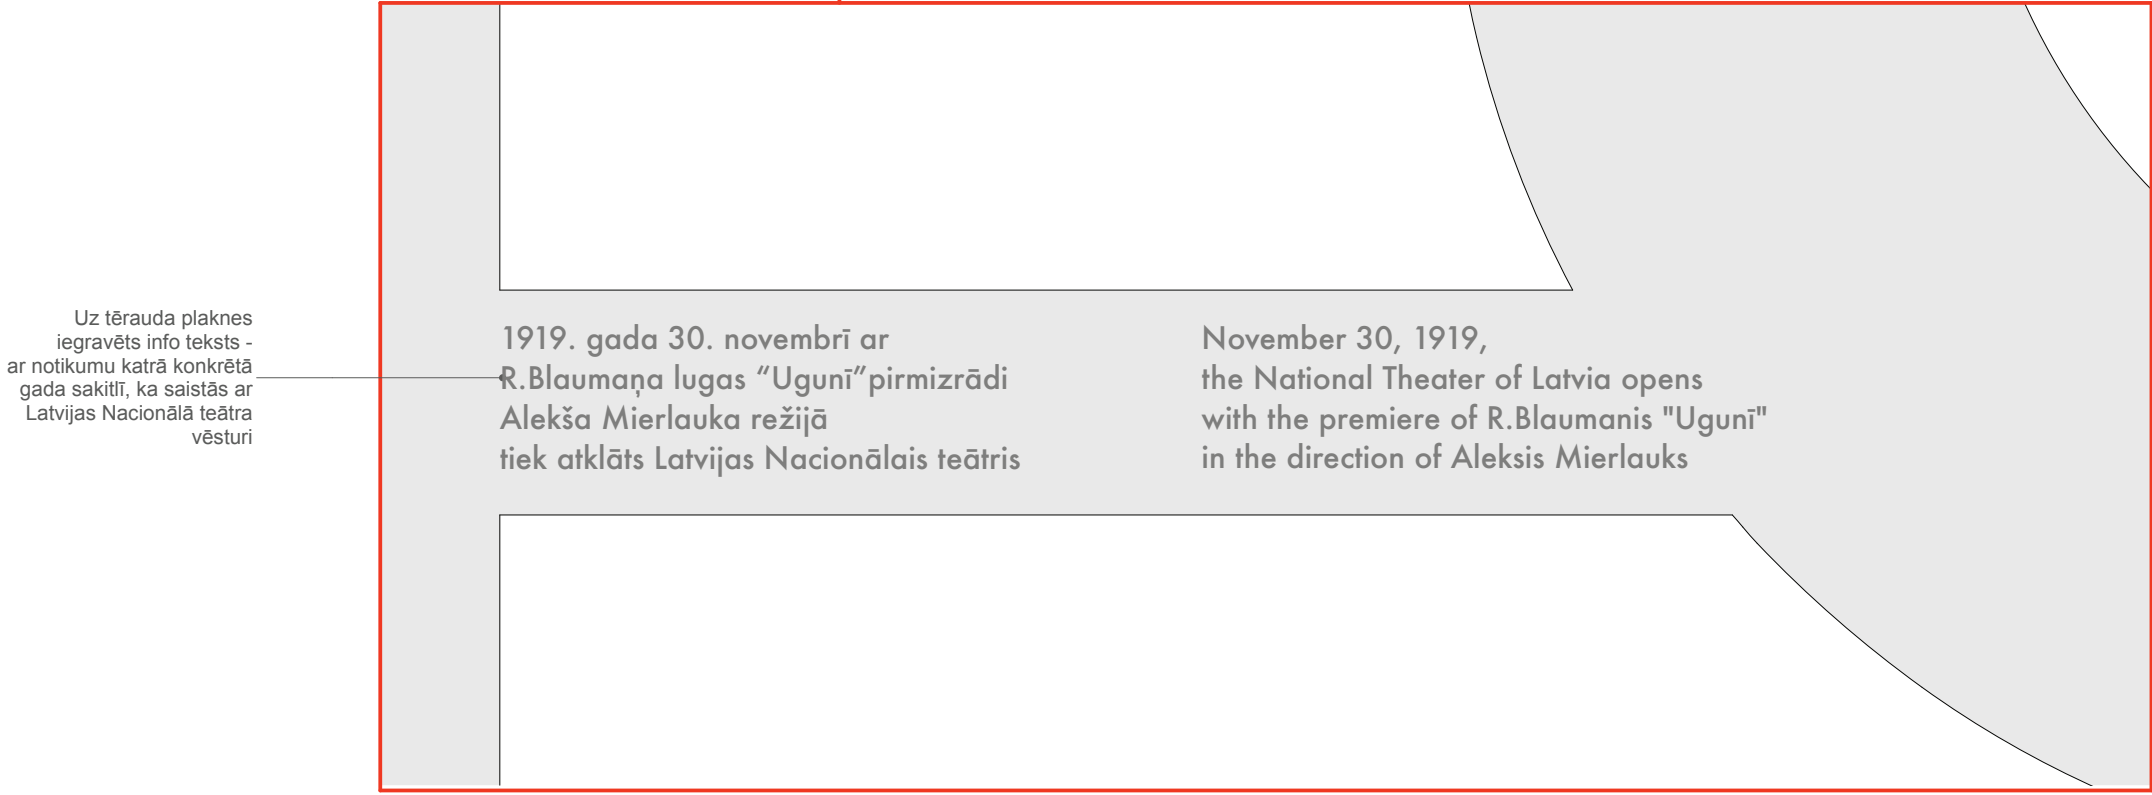

3D SKATS - SOLIŅA NOVIETOJUMS

