


# Situācijas plāns

zemesgabals Garciema ielā, Rīgā (kadastra apzīmējums 0100 120 0640)

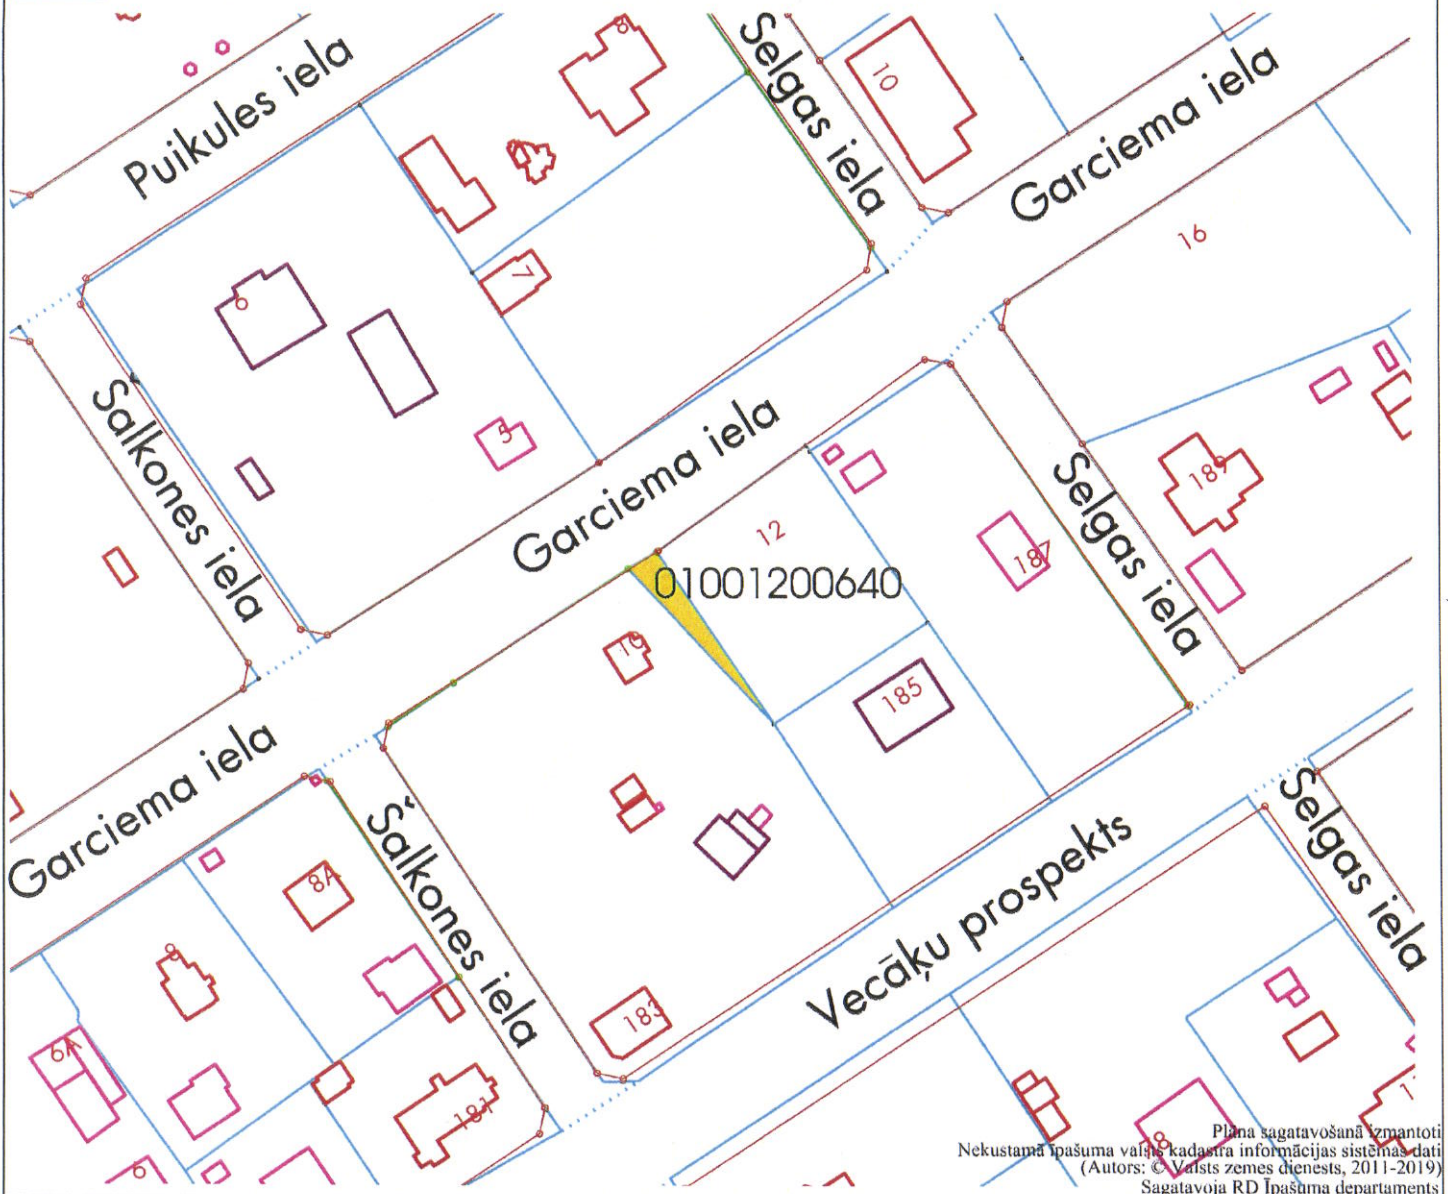

Plāna sagatavošanā izmantoti  
Nekustamā īpašuma valsts kadastra informācijas sistēmas dati  
(Autors: © Valsts zemes dienests, 2011-2019)  
Sagatavoja RD Īpašuma departaments

Rīgas domes Īpašuma departamenta  
Nekustamā īpašuma pārvaldes  
Zemes lietošanas un atsavināšanas sagatavošanas nodaļas  
Īpašuma atsavināšanas  
un privatizācijas sagatavošanas sektora  
Īpašuma izvērtēšanas galvenā speciāliste-eksperte  
13.03.2019. Nr. 70 V. Borisenko