


# Situācijas plāns

zemesgabals bez adreses, Rīgā (kadastra apzīmējums 0100 106 0669)

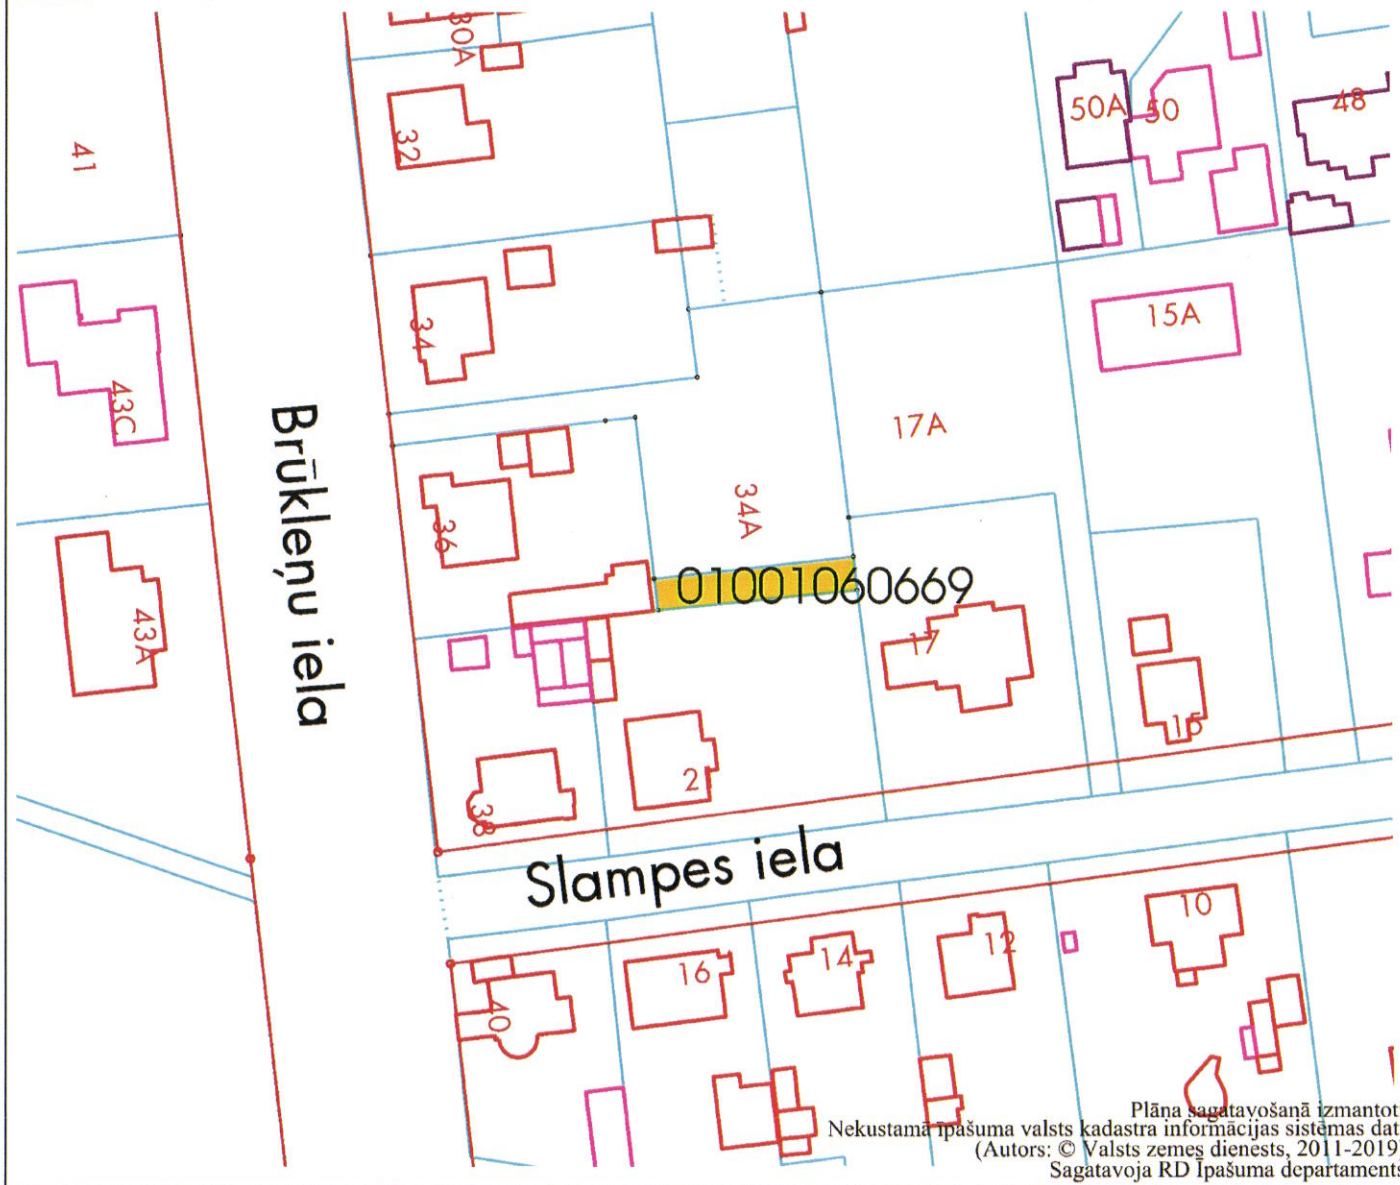

Plāna sagatavošanā izmantoti  
Nekustamā īpašuma valsts kadastra informācijas sistēmas dati  
(Autors: © Valsts zemes dienests, 2011-2019)  
Sagatavoja RD Īpašuma departaments

Rīgas domes Īpašuma departamenta  
Nekustamā īpašuma pārvaldes  
Zemes lietošanas un atsavināšanas sagatavošanas nodaļas  
Īpašuma atsavināšanas  
un privatizācijas sagatavošanas sektora  
Īpašuma izvērtēšanas galvenā speciāliste-eksperte  
05.04.2019. V.Borisenko