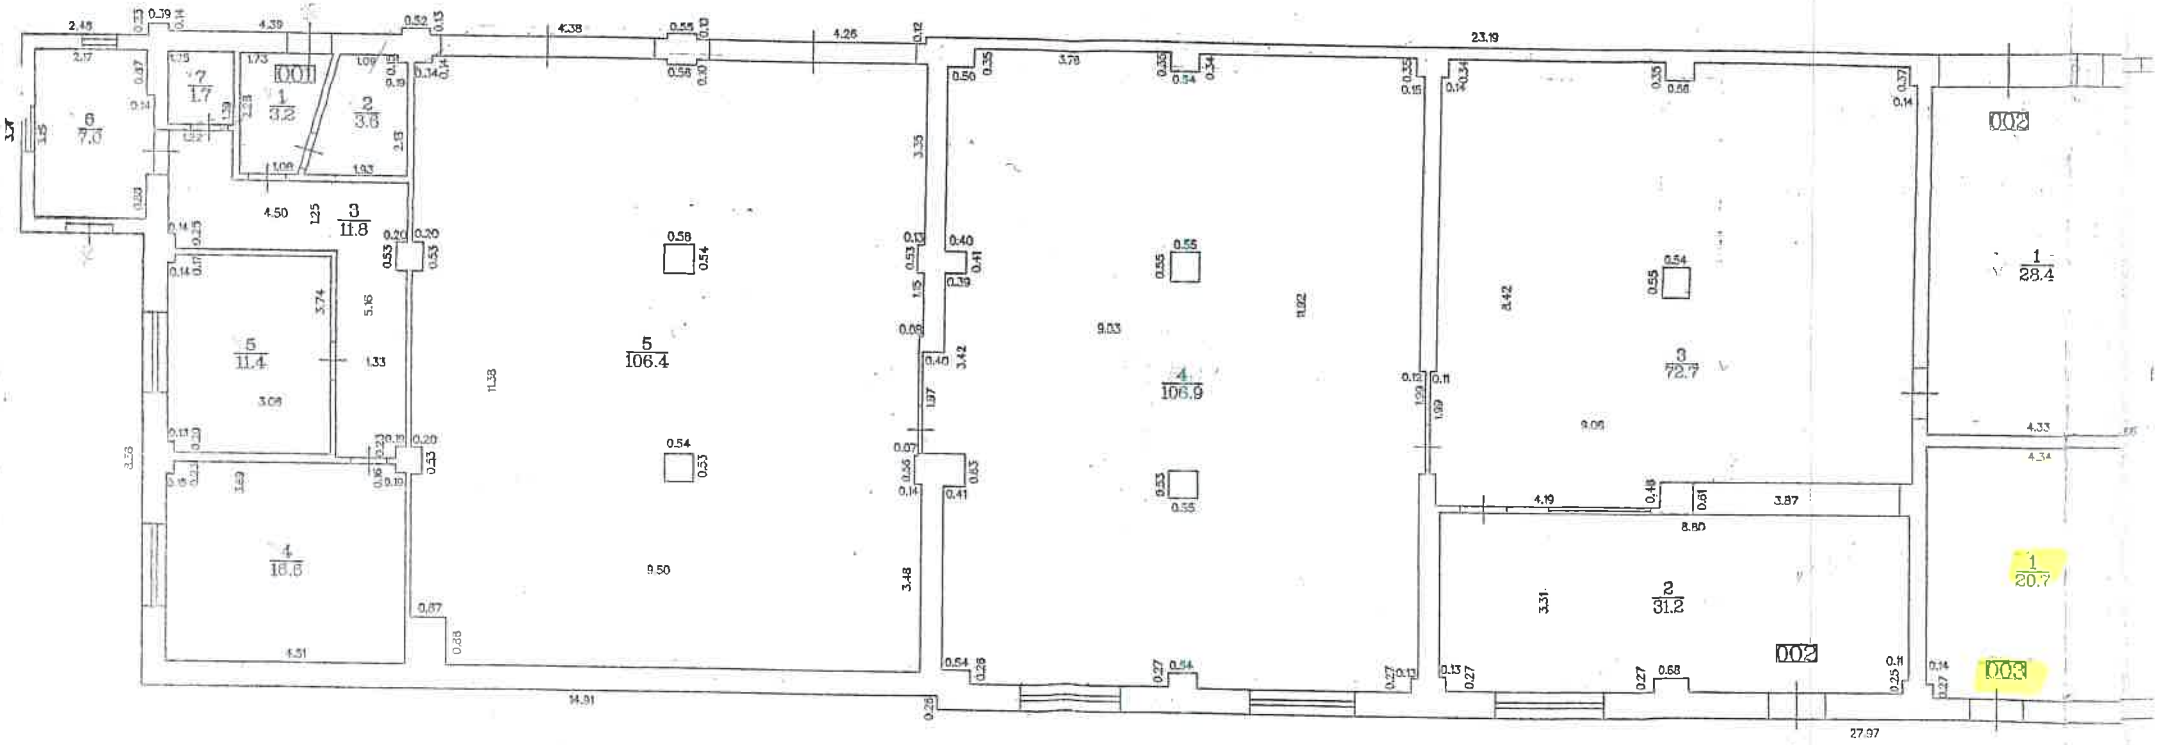
001
002
002
003
1
28.4
1
20.7
2
31.2
3
72.7
4
106.9
5
106.4
4
18.6
5
11.4
3
11.8
2
3.6
1
3.2
7
1.7
6
7.0
23.19
27.97
14.91

Pol'ricnas #1

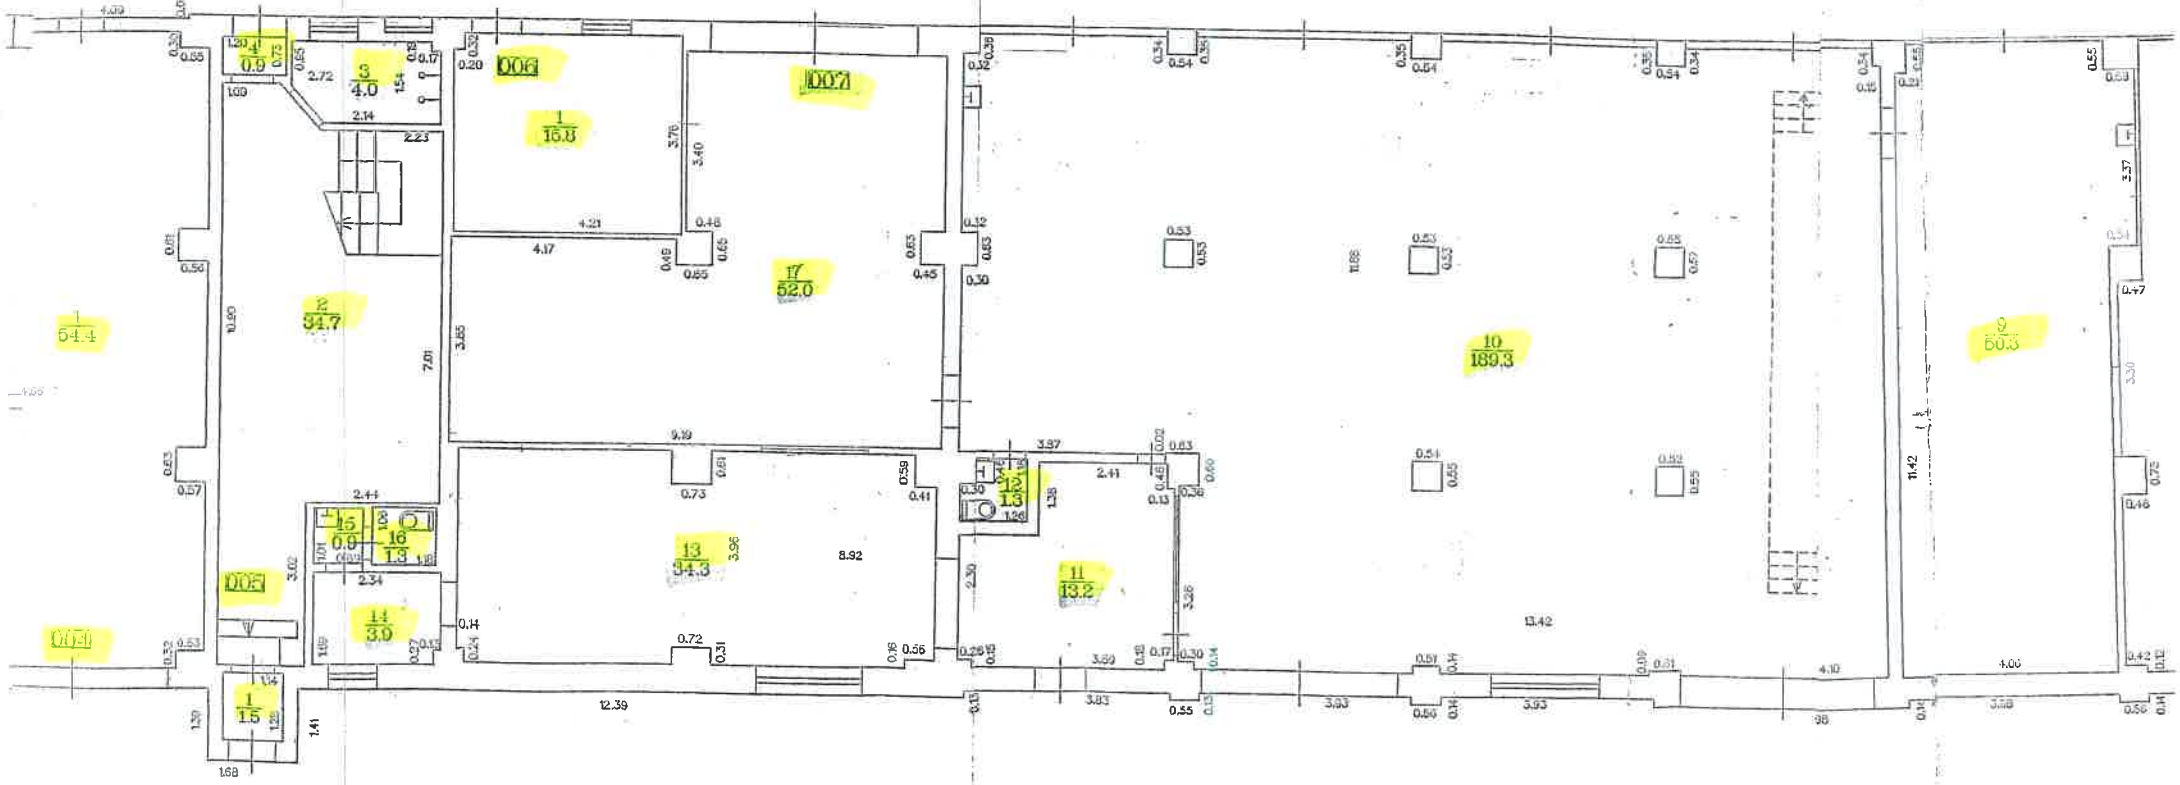
1
54.4
2
34.7
3
4.0
4
0.9
1
15.8
17
52.0
10
189.3
9
60.3
15
0.9
16
1.3
13
34.3
14
3.9
11
13.2
12
1.3
1
1.5
006
007
005
004

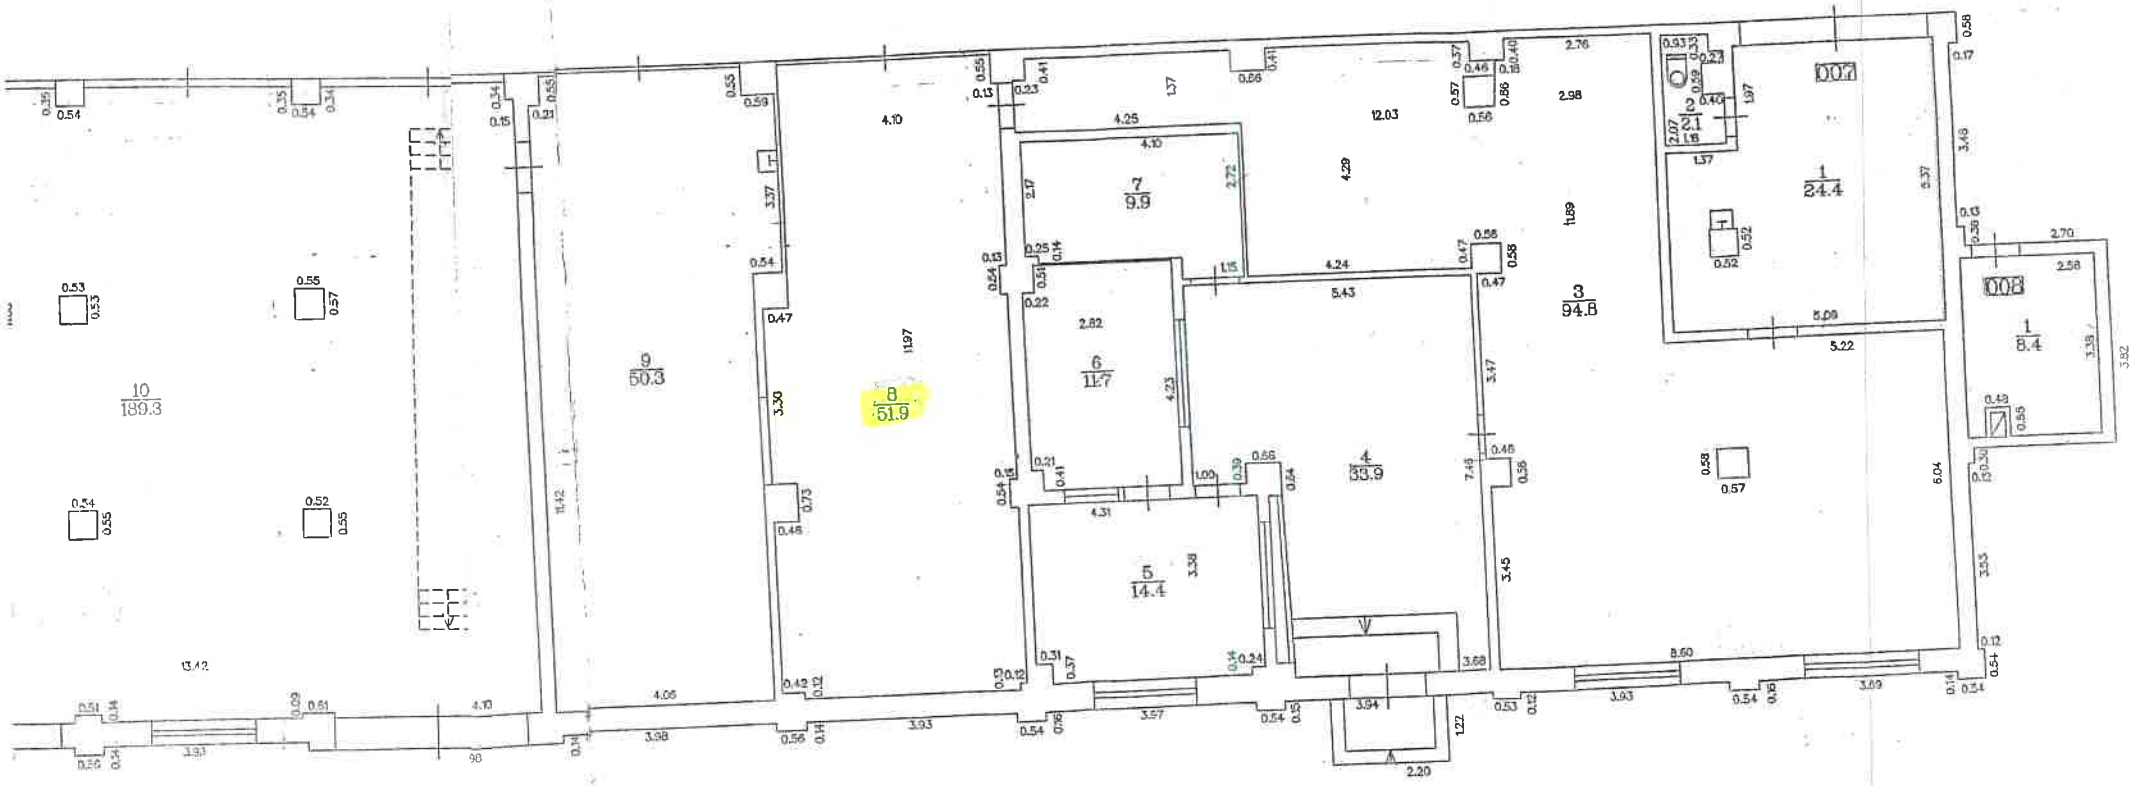

Telpu grupa 004 telpās 3, 4, 7, 13, 14 noņemtie
ūdeņu aizsūcēji izvietojumu;

KONSTATĒTAS
PATVALĪGAS BŪVNIECĪBAS PAZĪMES

Telpu grupā 004 telpā 1 noņemtie dūmu aizsūcēji
telpā 2, 5 noņemtie tīkli un dūmu aizsūcēji
telpā 3 noņemti elektroapgādes
telpā 4 noņemti tīkli un dūmu aizsūcēji
Telpu grupā 003 telpā 1 noņemti dūmu aizsūcēji
Telpu grupā 004 telpā 1 noņemtas dūmu aizsūcēji izvietojumu

(Patvalīgas būvniecības pazīmes apraksts)

2008. g. 17. 09.

Līga Zaķe projekta nav
uzrādīts

(Apraksts, uzvārds)

STĀVA PLĀNS

Būves kadastra apzīmējums	Stāva numurs	Stāva augstums	Mērog
0100 125 0239 004	1	3.50	1 : 10
Uzmērīja		Līga Zaķe	12.09.2