



NOVIETNE

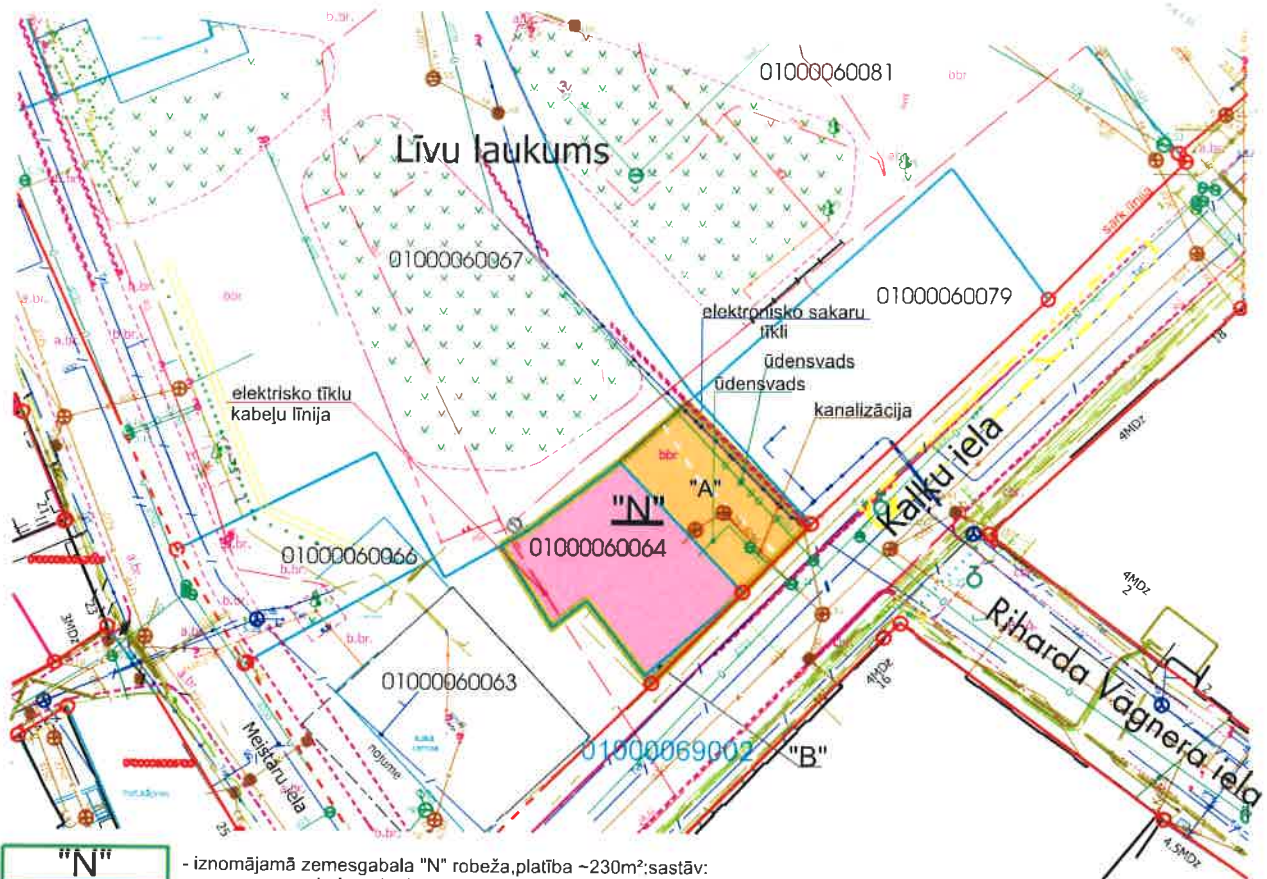

- "N"** - iznomājamā zemesgabala "N" robeža, platība ~230m<sup>2</sup>; sastāv: no zemesgabala ar kad.apz. 01000060064, no zemesgabala ar kad.apz. 01000060067 daļas "A", no zemesgabala ar kad.apz. 01000069002 daļas "B".
- 01000060064** - zemesgabals ar kad. apz. 01000060064, platība 139m<sup>2</sup>
- "A"** - zemesgabala ar kad.apz.01000060067 daļa "A", platība ~87m<sup>2</sup>
- "B"** - zemesgabala ar kad.apz.01000069002 daļa "B", platība ~4m<sup>2</sup>

Plāna sagatavošanā izmantoti:  
 Augstas detalizācijas topogrāfiskā informācija M 1:500  
 (Autors: C. Rīgas pilsētas pašvaldība, 2013-2019)  
 Nekustamā īpašuma valsts kadastra informācijas sistēmas dati  
 (Autors: Valsts zemes dienests, 2011-2019)

	RĪGAS DOMES ĪPAŠUMA DEPARTAMENTA NEKUSTAMĀ ĪPAŠUMA PĀRVALDE		SITUĀCIJAS PLĀNS ZEMESGABALAM "N" (KAD. APZ. 01000060064; 01000060067 DAĻA "A"; 01000069002 DAĻA "B") Līvu laukums			
	Riharda Vāgnera iela 6, Rīga, LV-1050 tālrunis 67024342 fakss 67036313 e-pasts: info@ipasaiba.gov.lv					
RĪGAS DOME ĪPAŠUMA PĀRVALDE	Uzdevums B. CĪRULE	Datums 2024.03.01	Izstrādātājs SIA "SIA"	Lapas Nr. 002	Skala 1:500	Lapas Kopums 1/1

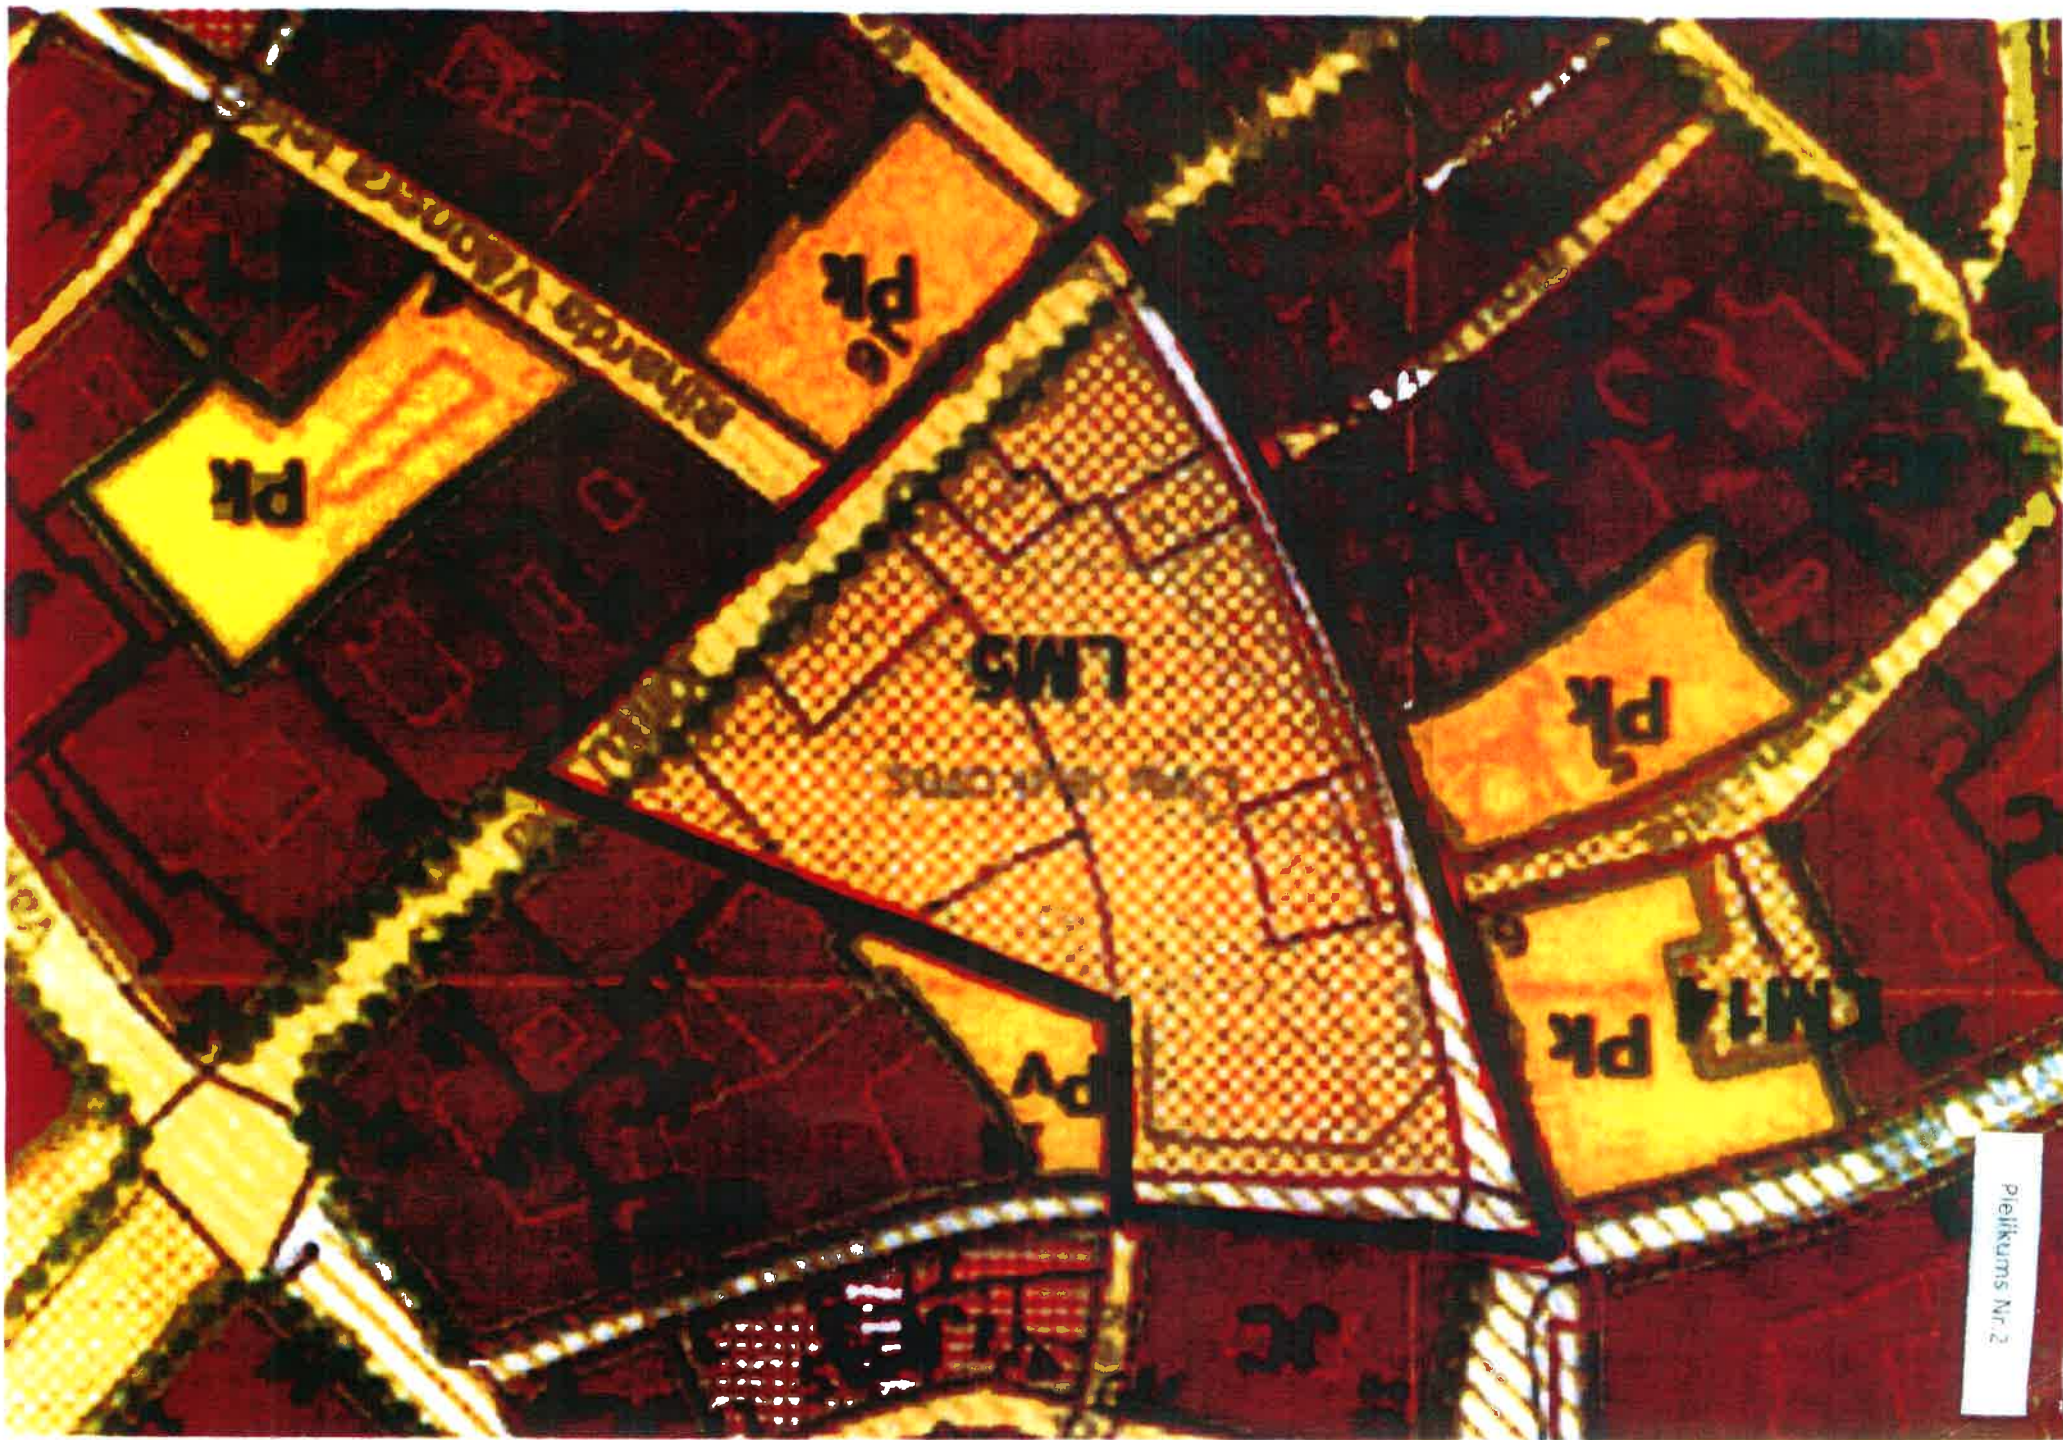

Pielikums Nr. 2