




Situācijas plāns
zemesgabals bez adreses, Rīgā (kadastra apzīmējums 0100 092 0782)

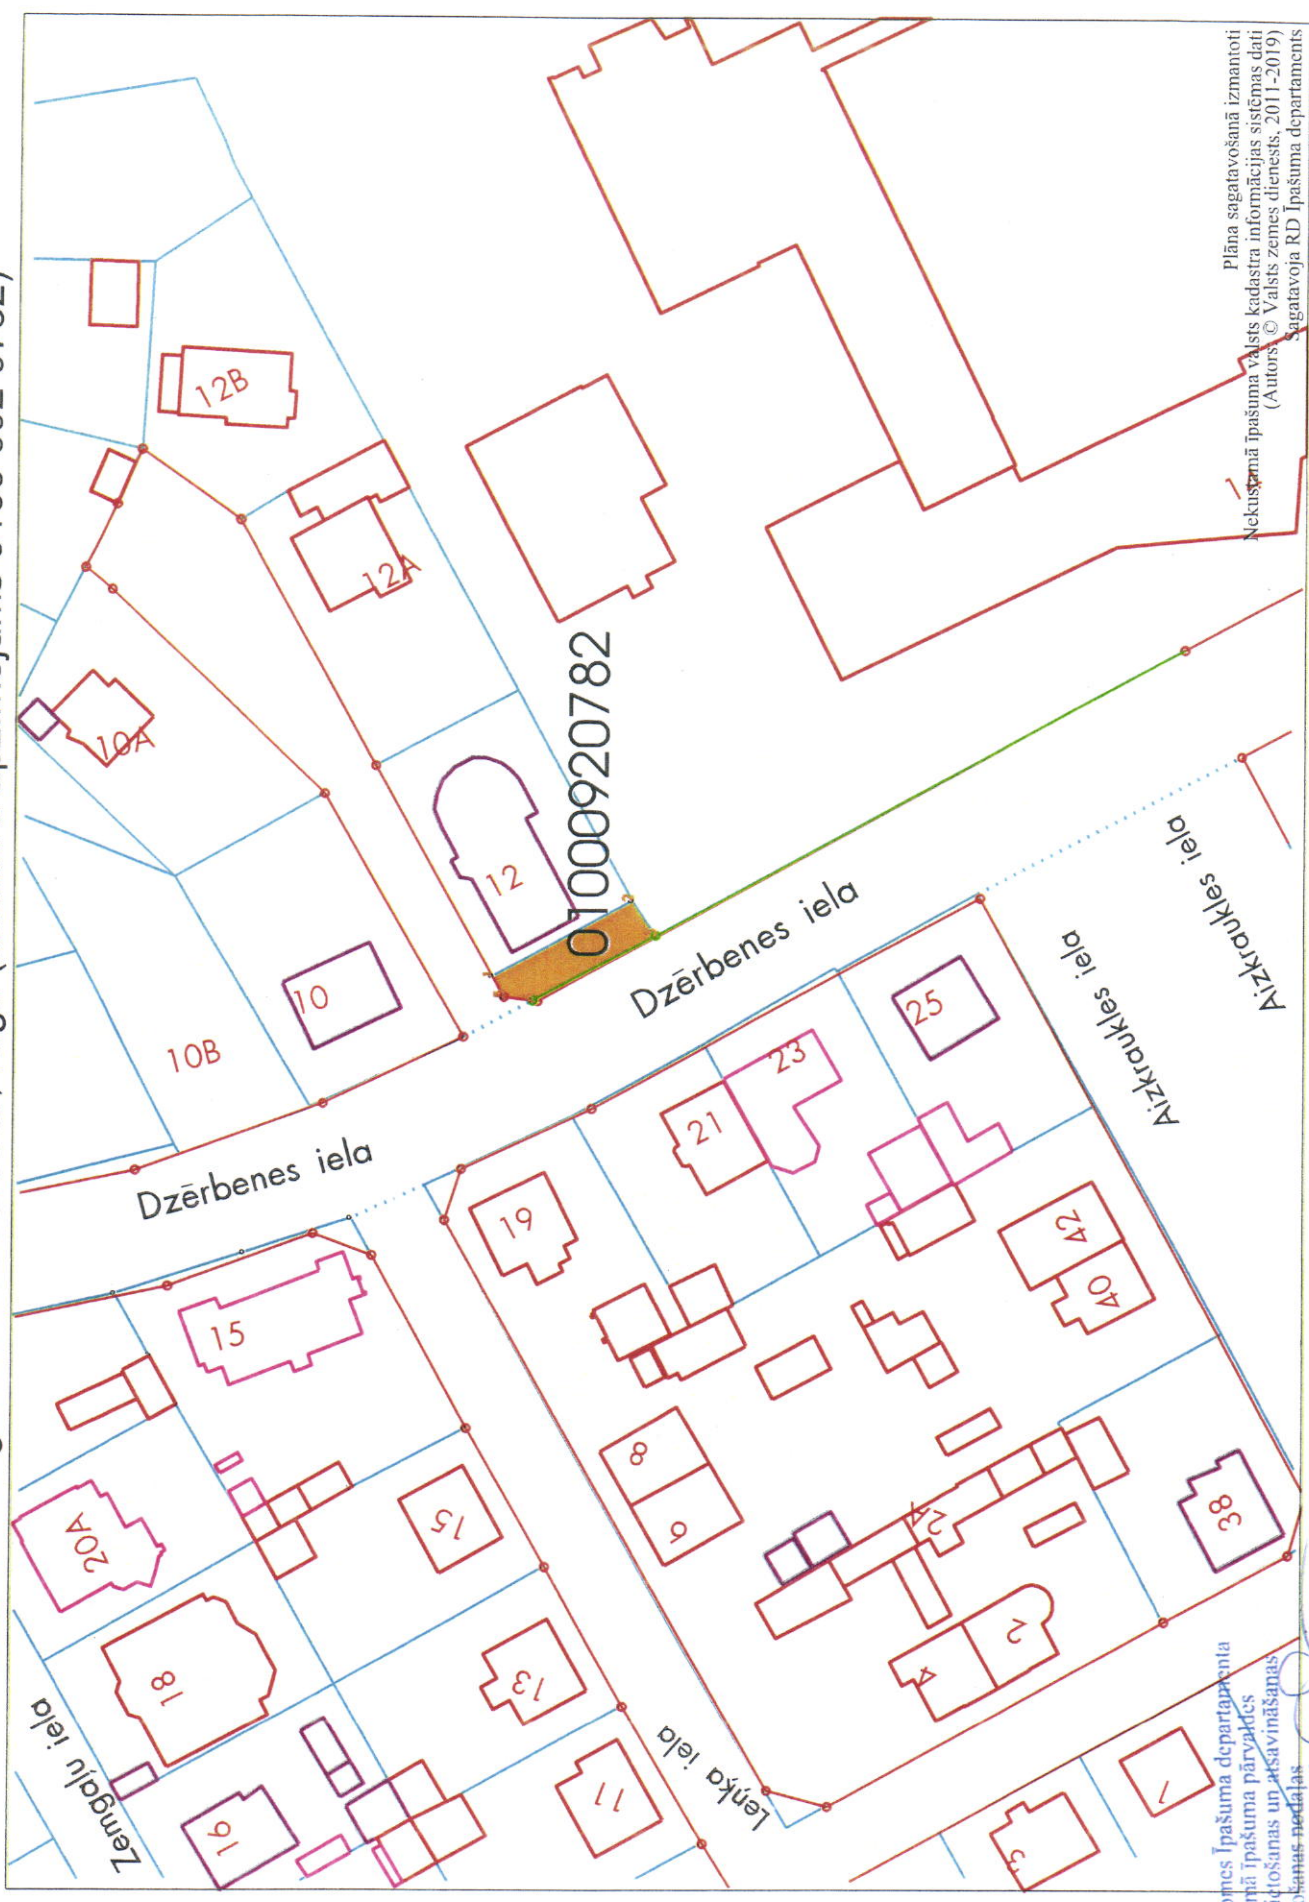

Rīgas domes Ipašuma departamenta
Nekustamā Ipašuma pārvaldes
Zemes lietošanas un arsvināšanas
Sagatavošanas nodaļas
galvenā speciāliste – eksperte
04-02-2020. Sandra Žigurc
Rīgā.

Plāna sagatavošanā izmantoti
Nekustamā Ipašuma Valsts kadastra informācijas sistēmas dati
(Autori: © Valsts zemes dienests, 2011-2019)
Sagatavoja RD Ipašuma departaments