


# Situācijas plāns

zemes vienībai 0100 014 2108

Bukultu iela, Rīga

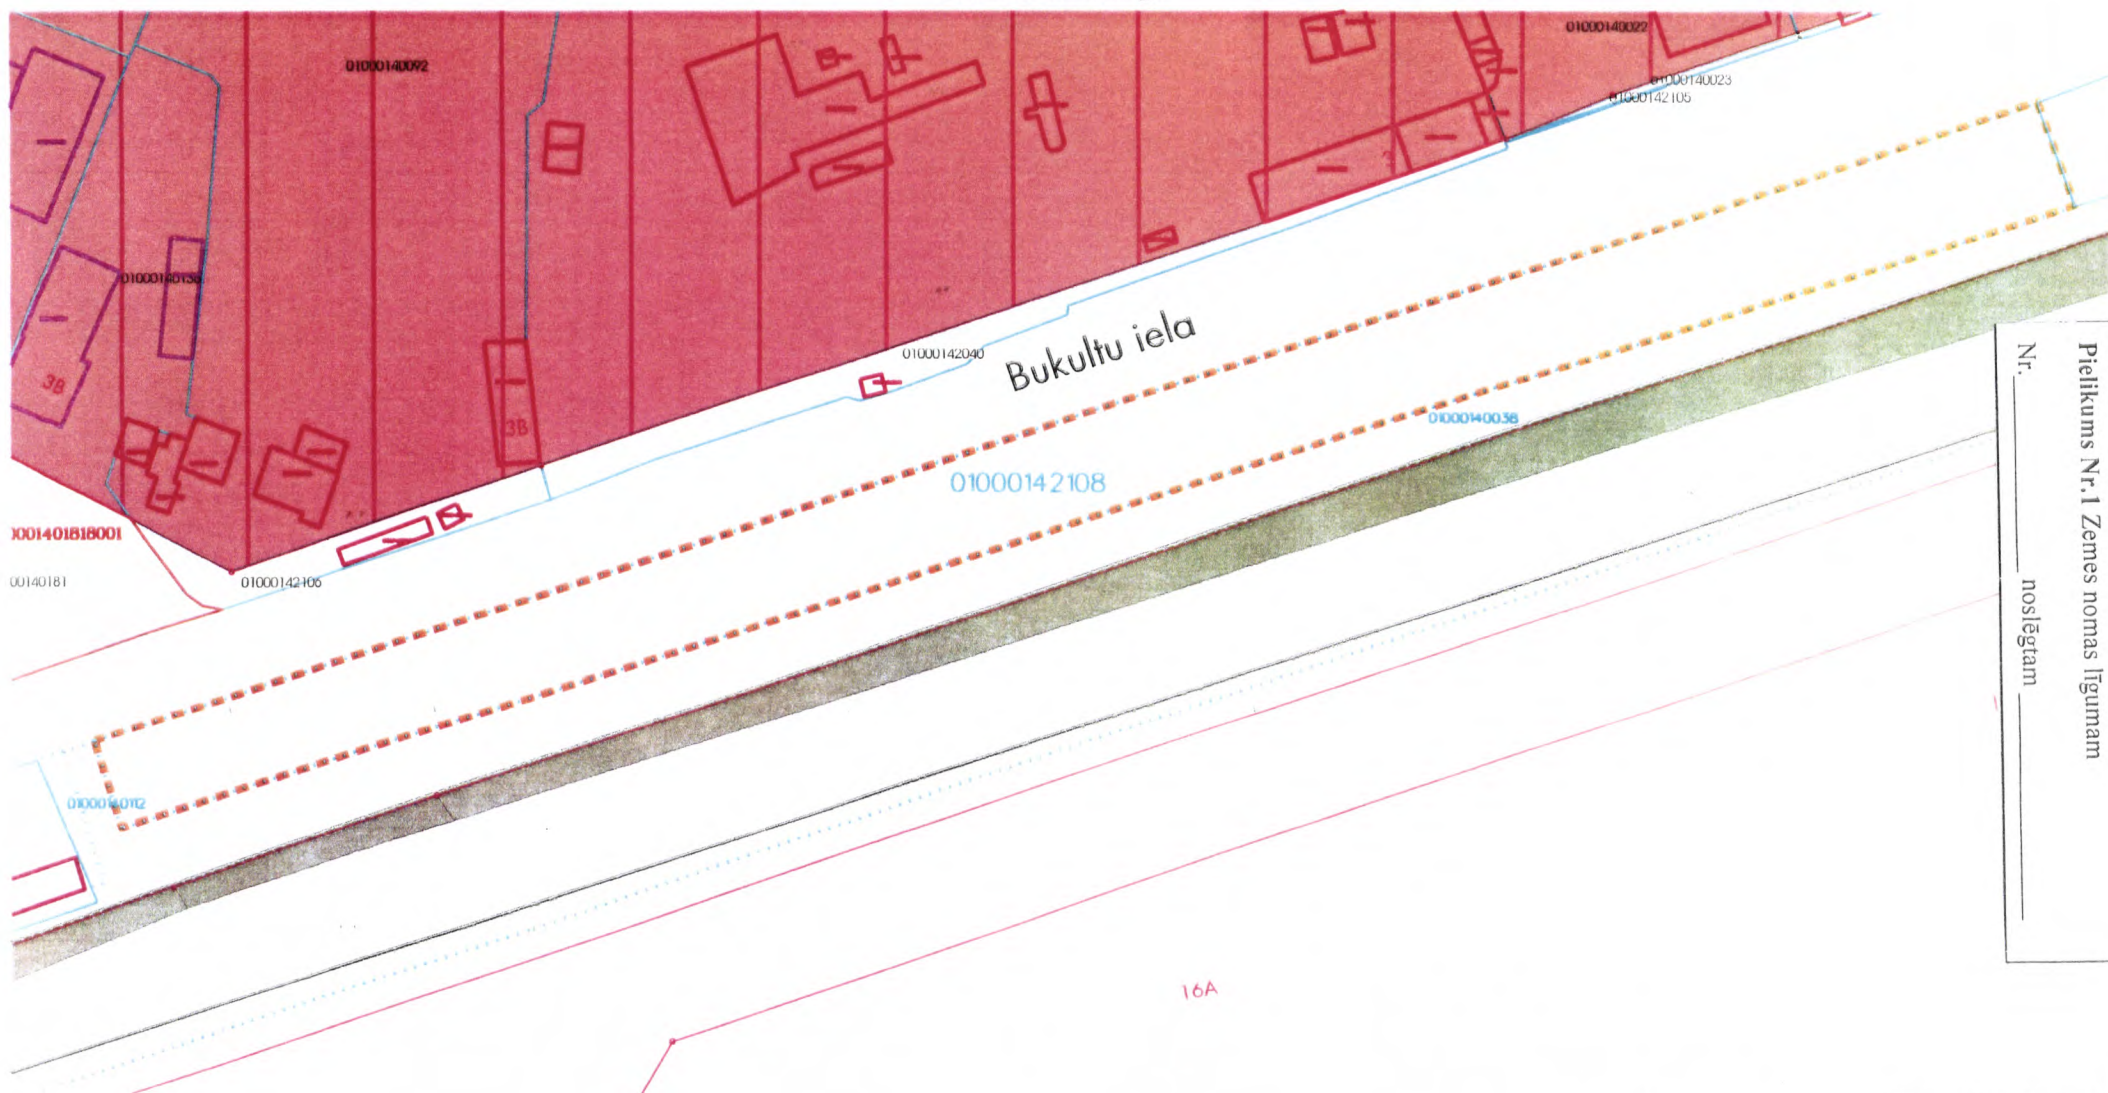

Pielikums Nr.1 Zemes nomas līgumam  
Nr. \_\_\_\_\_ noslēgšanai \_\_\_\_\_

Sarkanā līnija  
Kadastrā registrētās zemes vienības robežas

lelu teritorija  
Jauktas apbūves ar ražošanas un komercdarbības funkciju teritorija (J<sub>R</sub>)  
Tehniskās apbūves teritorija (T)

Plāna sagatavošanā izmantoti  
Nekustama īpašuma valsts kadastra informācijas sistēmas dati  
(Autors: © Valsts zemes dienests, 2011-2019)

Sagatavoja RD Īpašuma departaments