


Izkopējums no Kadastra informācijas sistēmas telpiskajiem datiem
zemes vienības daļai ar kadastra apzīmējumu 010000500058005

ētāja

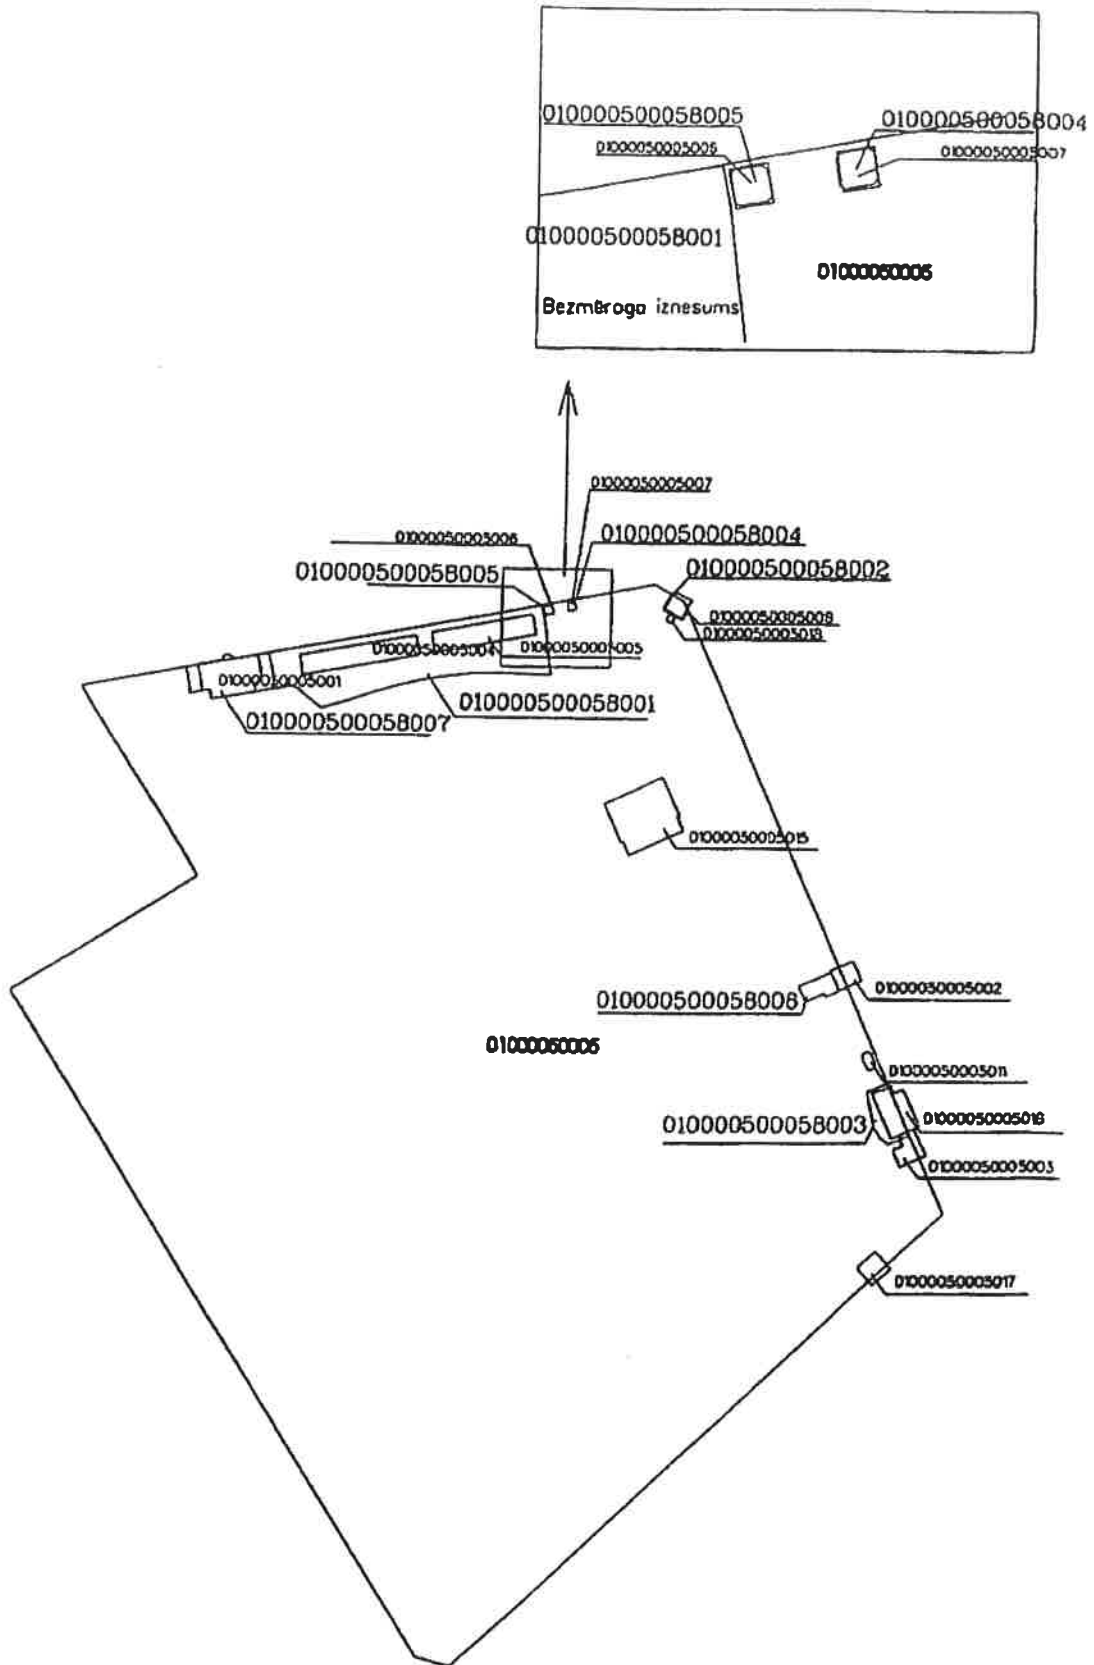

M 1:2000

sagatavoja

E. Lujāns

2012.04.27.