






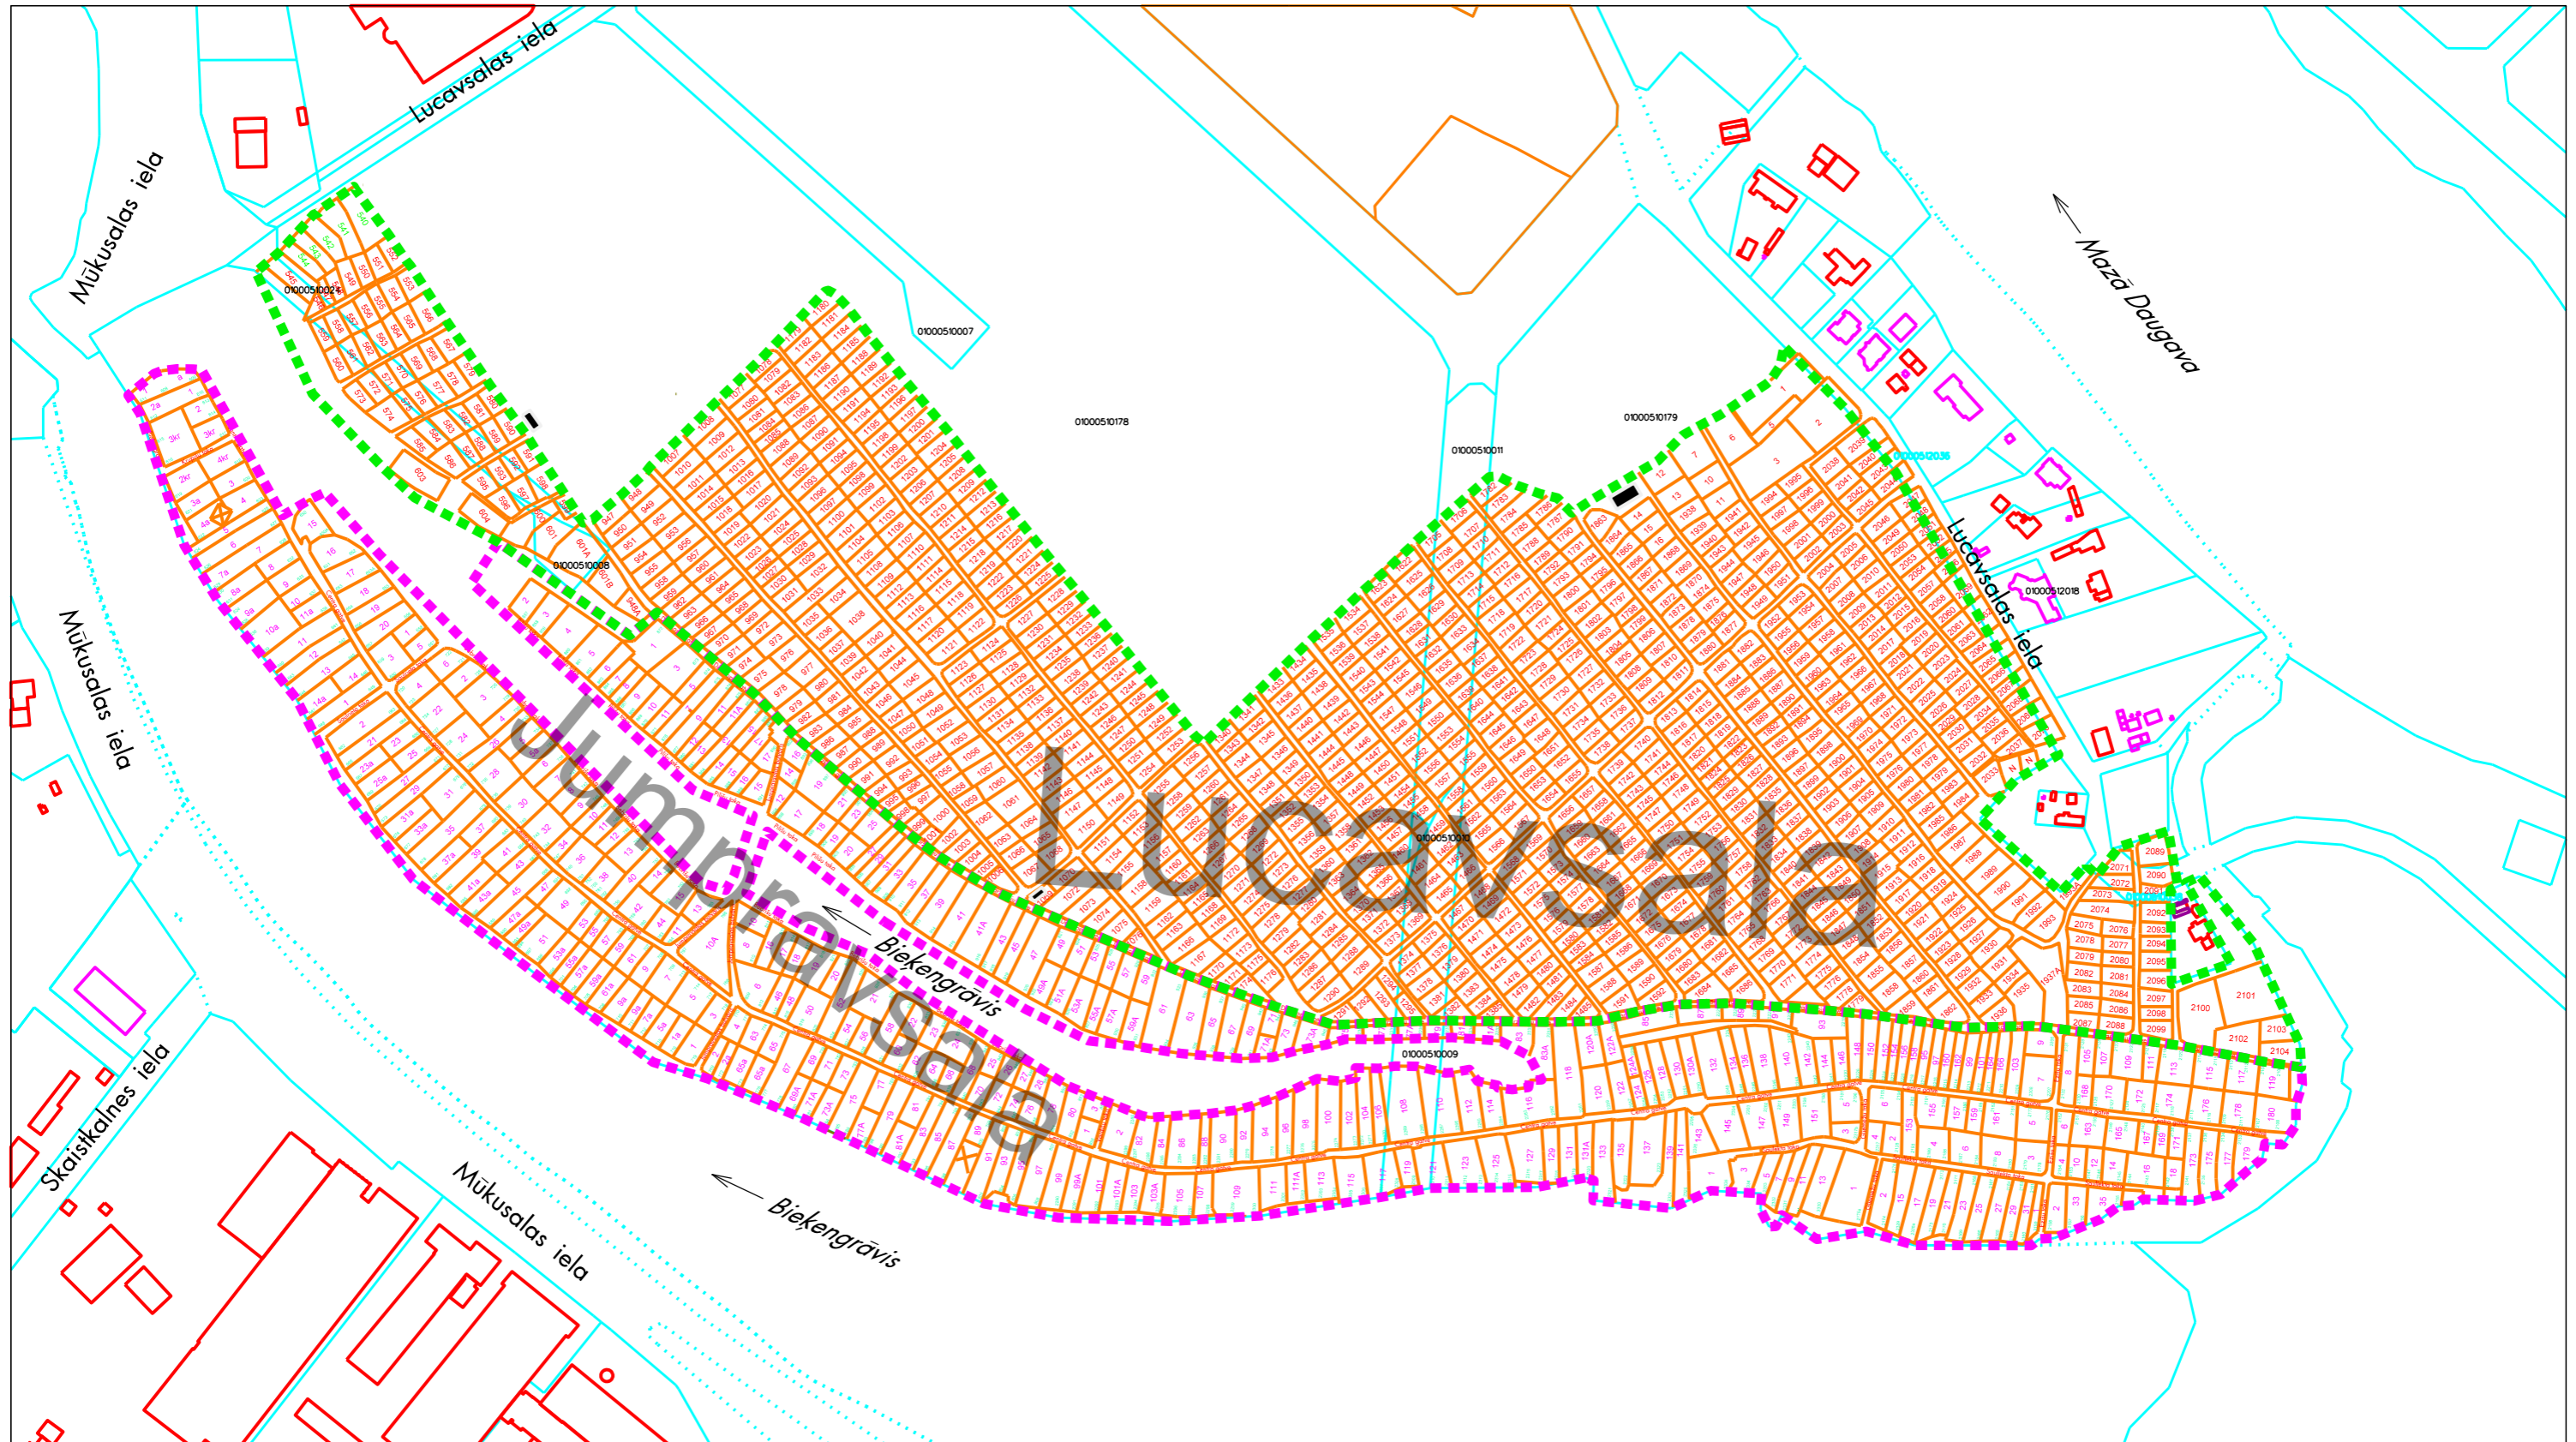


Ģimenes dārziņi Lucavsalā



Apzīmējumi:

-  individuālā ģimenes dārziņa teritorija
-  individuālā ģimenes dārziņa numerācija
-  zemesgrāmatā reģistrētās zemes vienības robežas

-  neizmantojamā teritorija
-  atkritumu konteineri

-  Lucavsala
-  Jumpravsala

Mērogs 1:4000

Datu sagatavošanā izmantoti:
 - Nekustamā īpašuma valsts kadastra informācijas sistēmas dati (autors: Valsts zemes dienests, 2011-2021);
 - Augstas detalizācijas topogrāfiskā informācija mērogā 1:500 (autors: Rīgas pilsētas pašvaldība, 2003-2021);
 - Ortofoto karte M 1:2000 (autors: Rīgas pilsētas pašvaldība, 2007);
 - Ortofoto karte M 1:10000 (autors: Latvijas Ģeotelpiskās informācijas aģentūra, 2020)

Sagatavots: RD Īpašuma departamenta
 Nekustamā īpašuma pārvalde, 13.08.2021.