


# Situācijas plāns

zemesgabals Grēdu ielā 11, Rīgā (kadastra apzīmējums 0100 048 2086)

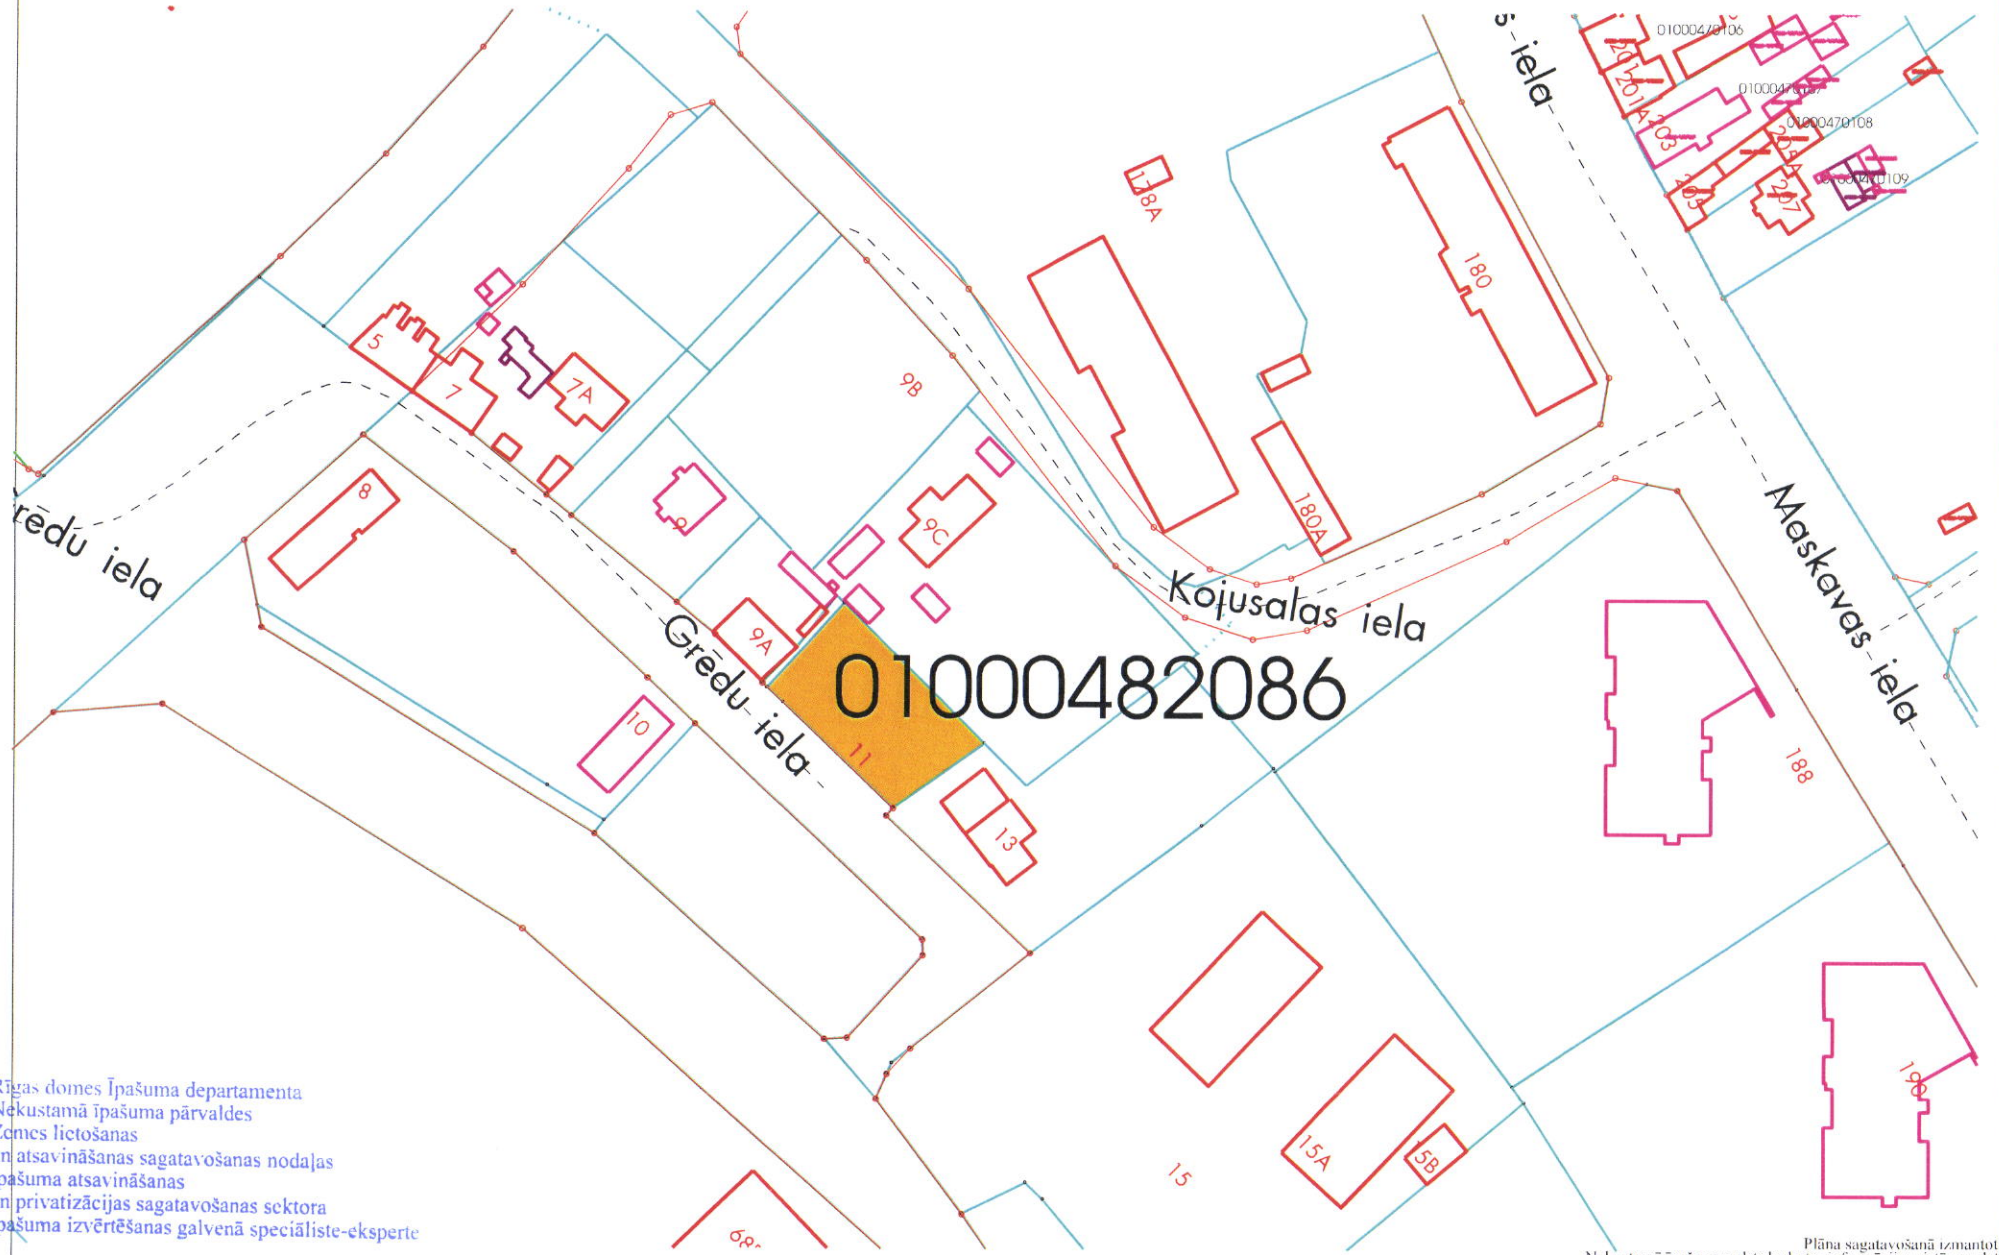

01000482086

Rīgas domes Īpašuma departamenta  
Nekustamā īpašuma pārvaldes  
Zemes lietošanas  
un atsavināšanas sagatavošanas nodaļas  
Īpašuma atsavināšanas  
un privatizācijas sagatavošanas sektora  
Īpašuma izvērtēšanas galvenā speciāliste-eksperte

Rīga, 25. 01. 2022  
Vera Morozova  
*[Signature]*

Plāna sagatavošanā izmantoti  
Nekustamā īpašuma valsts kadastra informācijas sistēmas dati  
(Autori: Valsts zemes dienests, 2011-2021)  
Sagatavoja RD Īpašuma departaments