


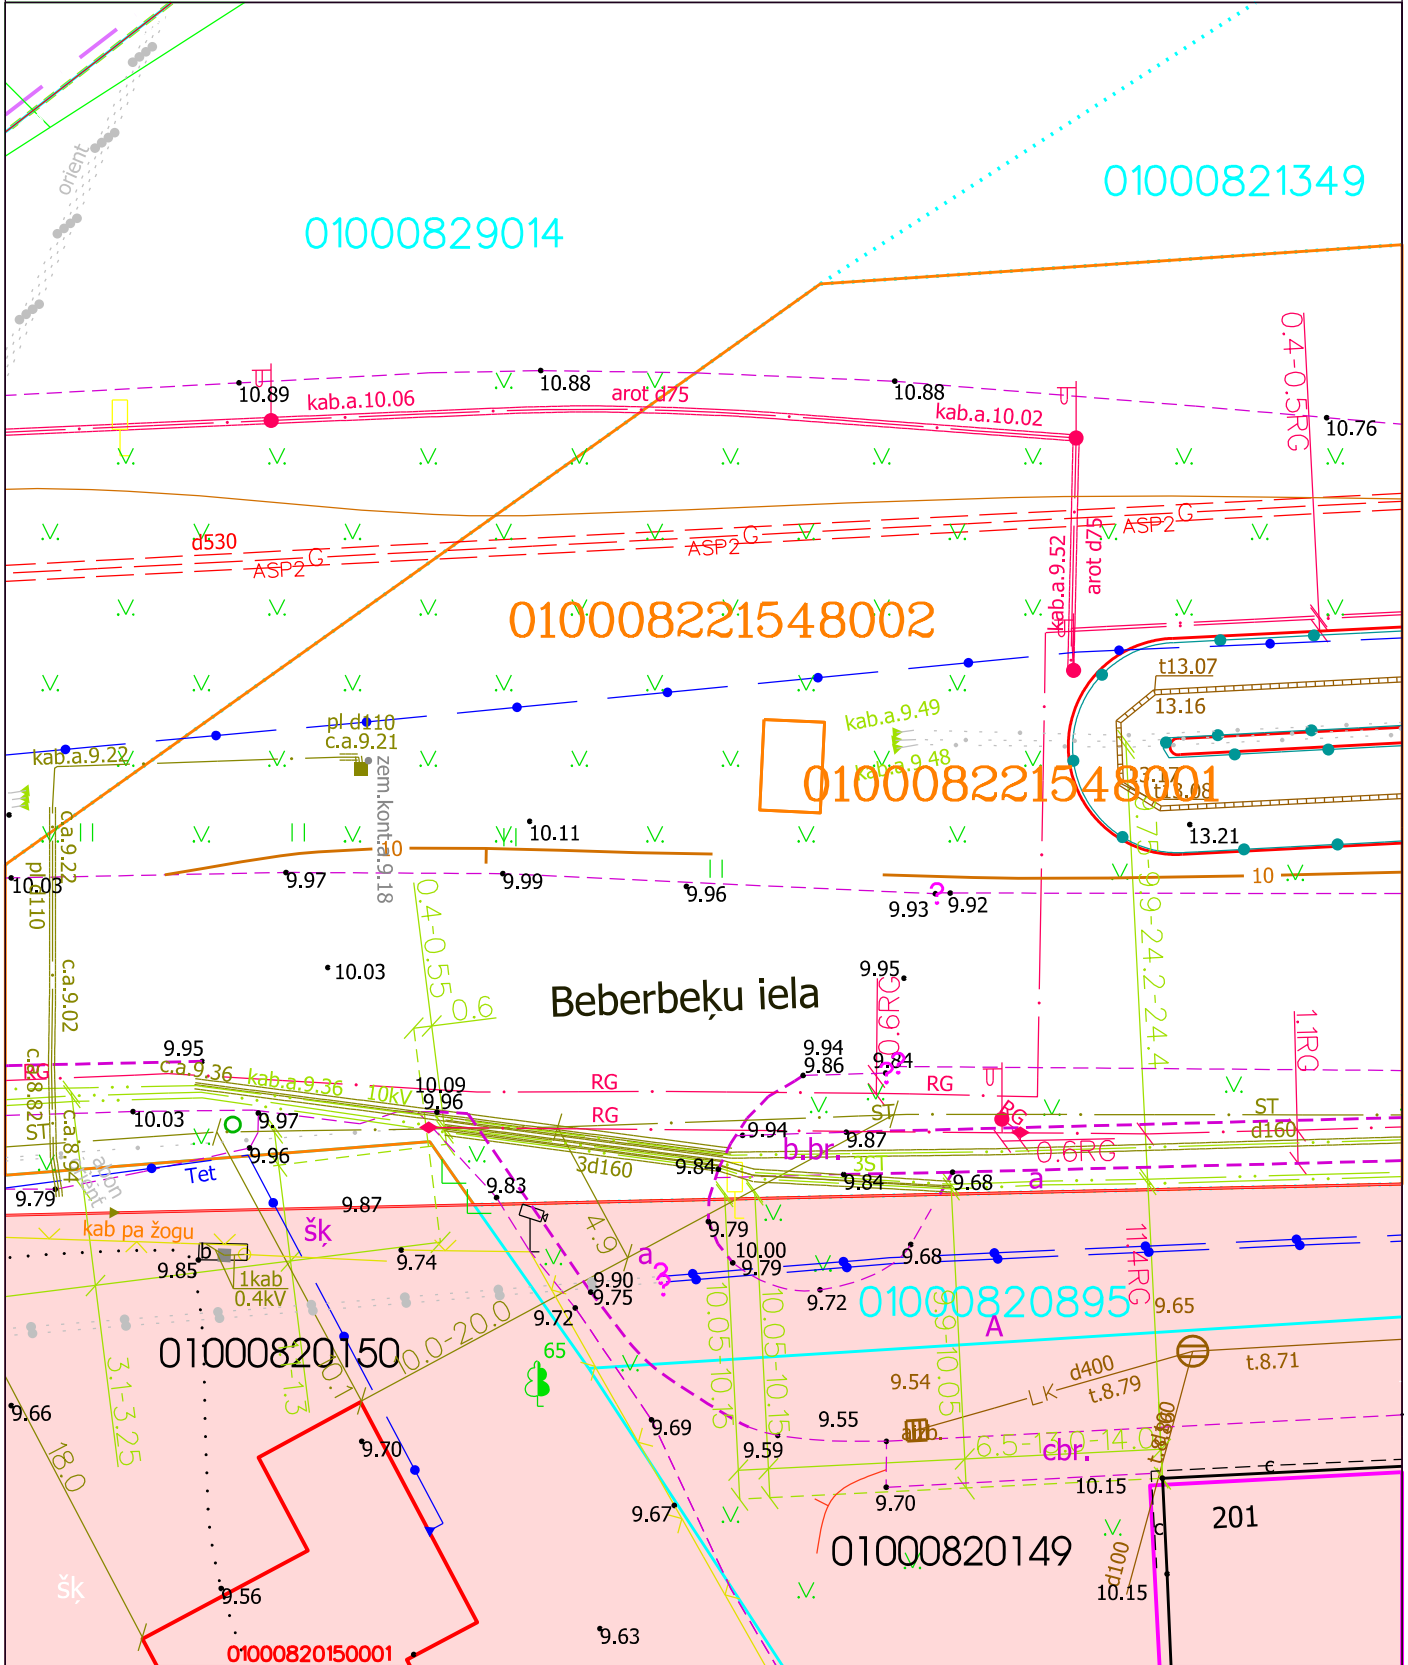

Situācijas plāns

zemes vienības daļai
ar kadastra apzīmējumu 0100 082 2154 8001
Beberbeķu ielā bez adreses, Rīgā



APZĪMĒJUMI

- Zemesgabala vienības daļa ar k.a. 0100 082 2154 8001, ~6 m² platībā, saskaņā ar Rīgas domes saistošiem noteikumiem Nr. 51, atrodas **1. zonā**.

- Sarkanā līnija
- NĪVKIS reģistrēto uzņēmīto zemesgabalu robežas
- NĪVKIS reģistrēto neuzņēmīto zemesgabalu robežas
- Zemes vienību daļu robežas
- Žogs
- Ceļmala

- Ielu teritorija (I)
- Jauktas apbūves ar dzīvojamu funkciju teritorija (J)

Datu sagatavošana izmantota :
- Augstas detalizācijas topogrāfiskā informācija (Autors: © Rīgas pilsētas pašvaldība, 2003-2022);
- Nekustamā īpašuma kadastra informācijas sistēmas dati (Autors: © Valsts zemes dienests, pirmpublicējuma gads 2011-2022);
- Rīgas teritorijas plānojumus 2006. - 2018. gadam (Autors: © Rīgas pilsētas pašvaldība, 2006)