


Situācijas plāns

zemes vienības daļai 0100 079 9001 8004

Valdeķu iela (pie Nr.39), Rīga

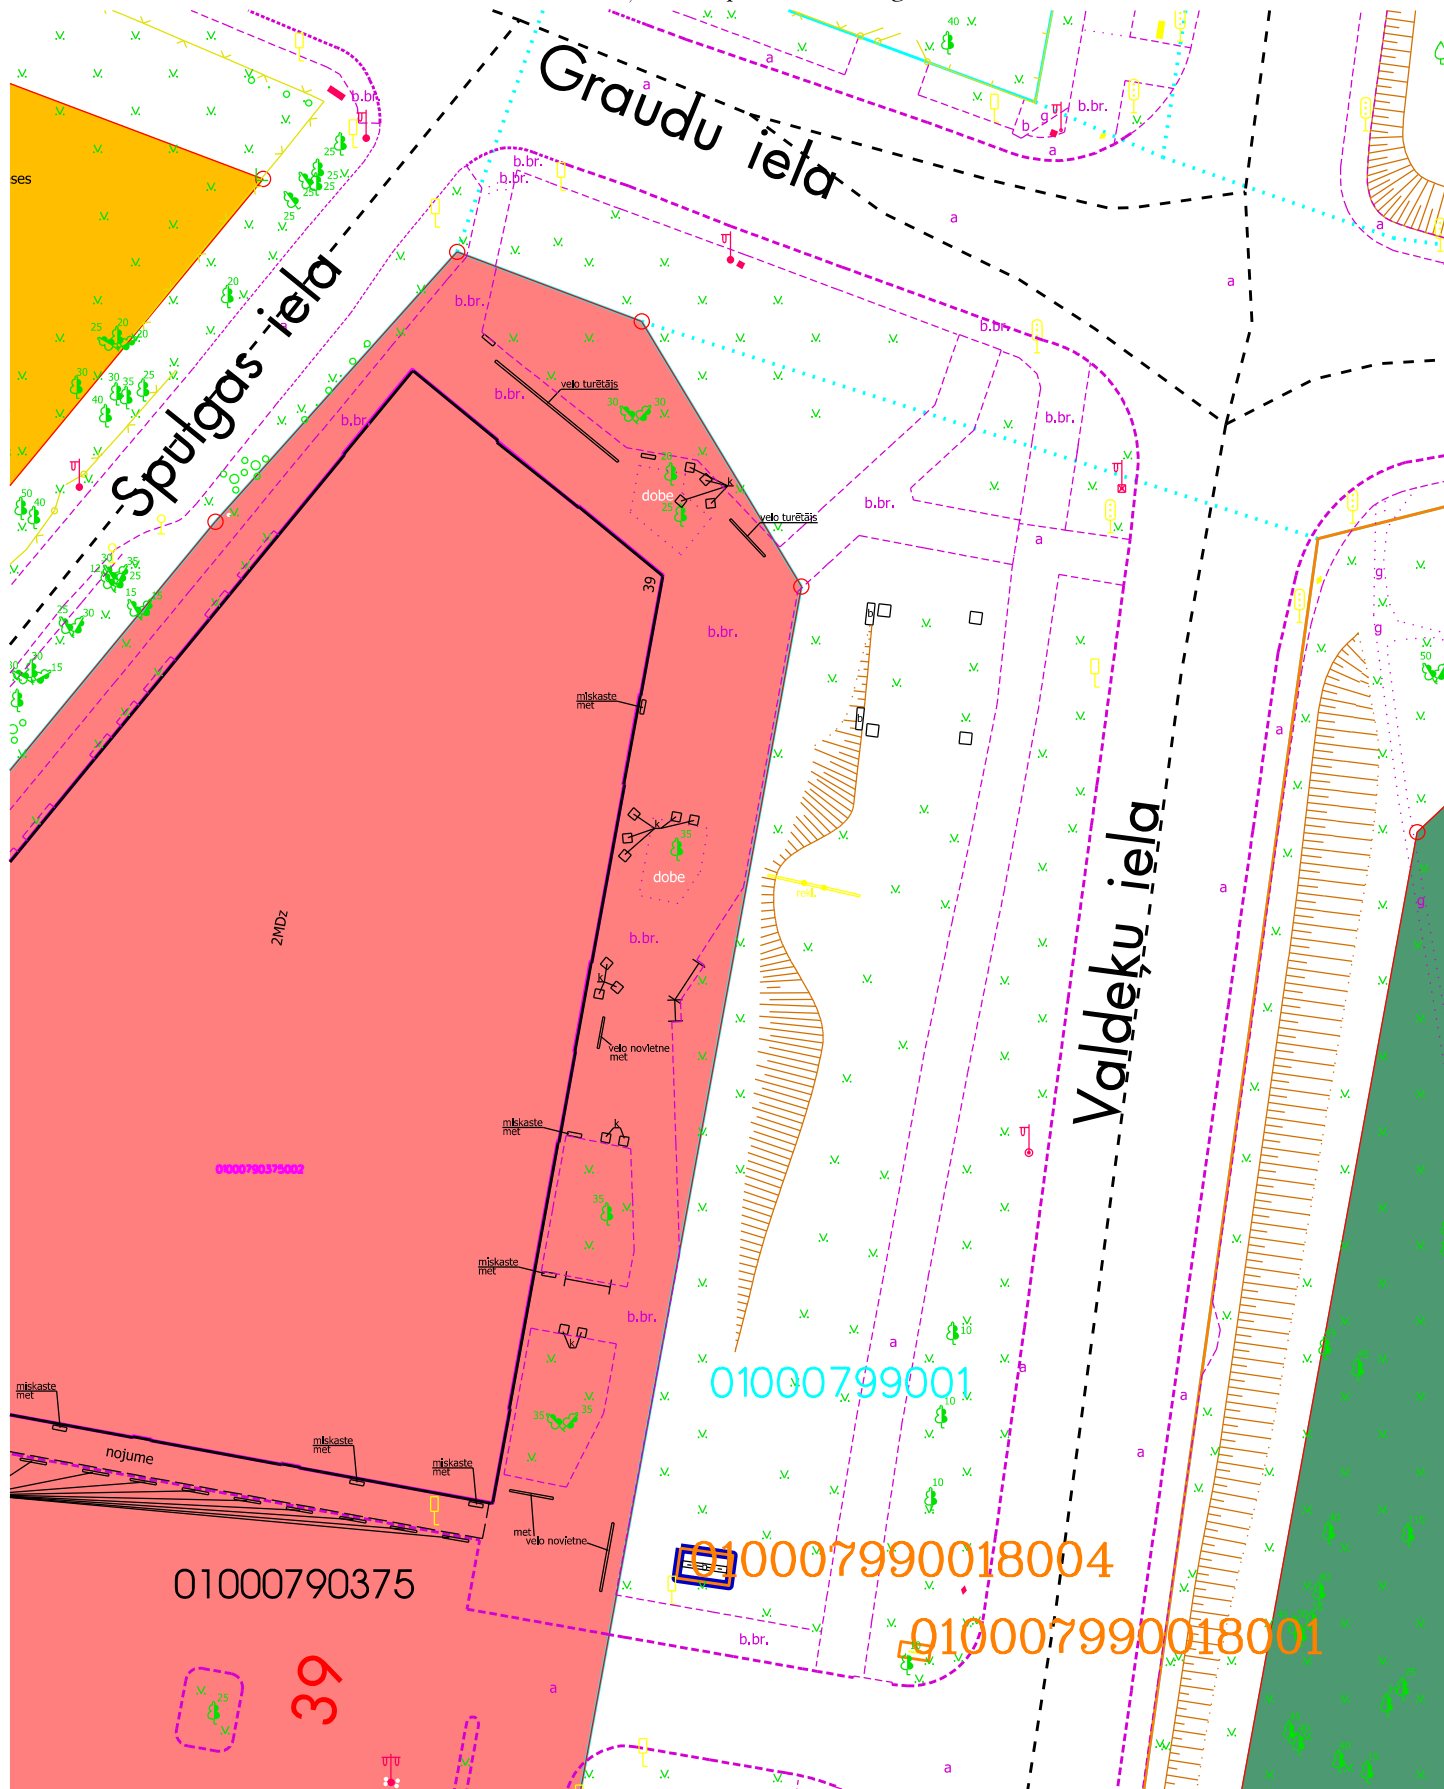

Plāna sagatavošanā izmantoti:

Nekustamā īpašuma valsts kadastra informācijas sistēmas dati

(Autors: © Valsts zemes dienests, 2011-2022)

Augstas detalizācijas topogrāfiskā informācija M 1:500

(Autors: © Rīgas pilsētas pašvaldība, 2003-2022)

Rīgas teritorijas plānojums 2006. - 2018. gadam

(Autors: © Rīgas pilsētas pašvaldība, 2006)

Sagatavoja RD Īpašuma departaments



Robežas zemes vienības daļai ar kad. apz. 0100 079 9001 8004, platība 7 m²

Sarkanā līnija



Kadastrā reģistrētās zemes vienības robežas



Jauktas apbūves ar dzīvojamu funkciju teritorija (J)



Apstādījumu un dabas teritorija (A)



Ielu teritorija