


Situācijas plāns

zemesgabals bez adreses, Rīgā (kadastra apzīmējums 0100 080 0294)

01000800294

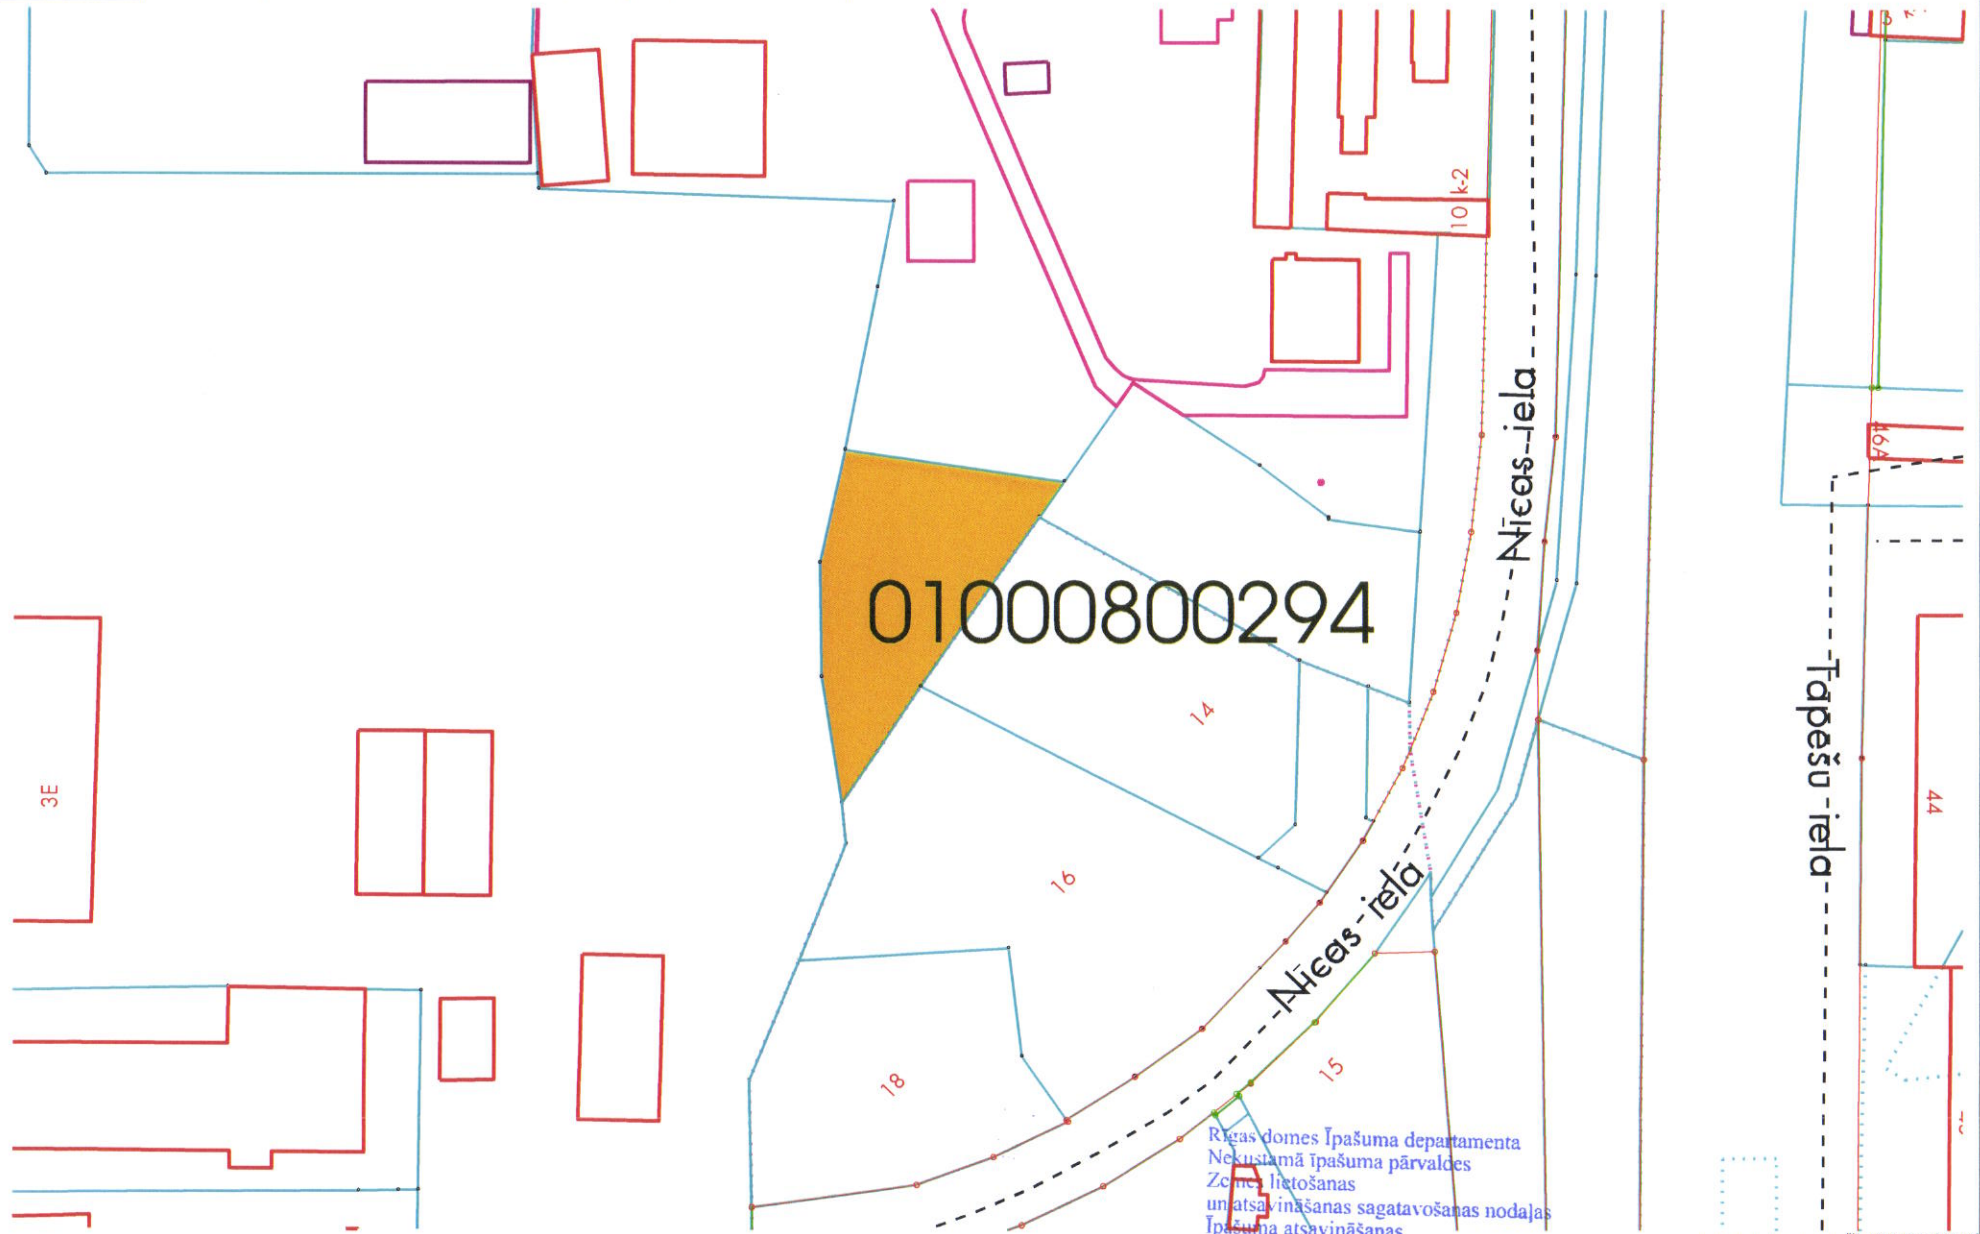

Rīgas domes Īpašuma departamenta
Nekustamā īpašuma pārvaldes
Zemes lietošanas
un atsavināšanas sagatavošanas nodaļas
Īpašuma atsavināšanas
un privatizācijas sagatavošanas sektora
Īpašuma izvērtēšanas galvenā speciāliste-eksperete

Plāns sagatavots un izstrādāts
Nekustamā īpašuma valsts kadastra informācijas sistēmas datu
rādītāja "Valsts zemes dienests, 2011-2020"
Sagatavots ĪPĢ Īpašuma departamentā

Rīgā, 30. 12. 2020. Vera Morozova
Mo