


Situācijas plāns



Zemesgabals bez adreses, Augusta Deglava ielā, Rīgā
(kadastra apzīmējums 0100 071 1218)

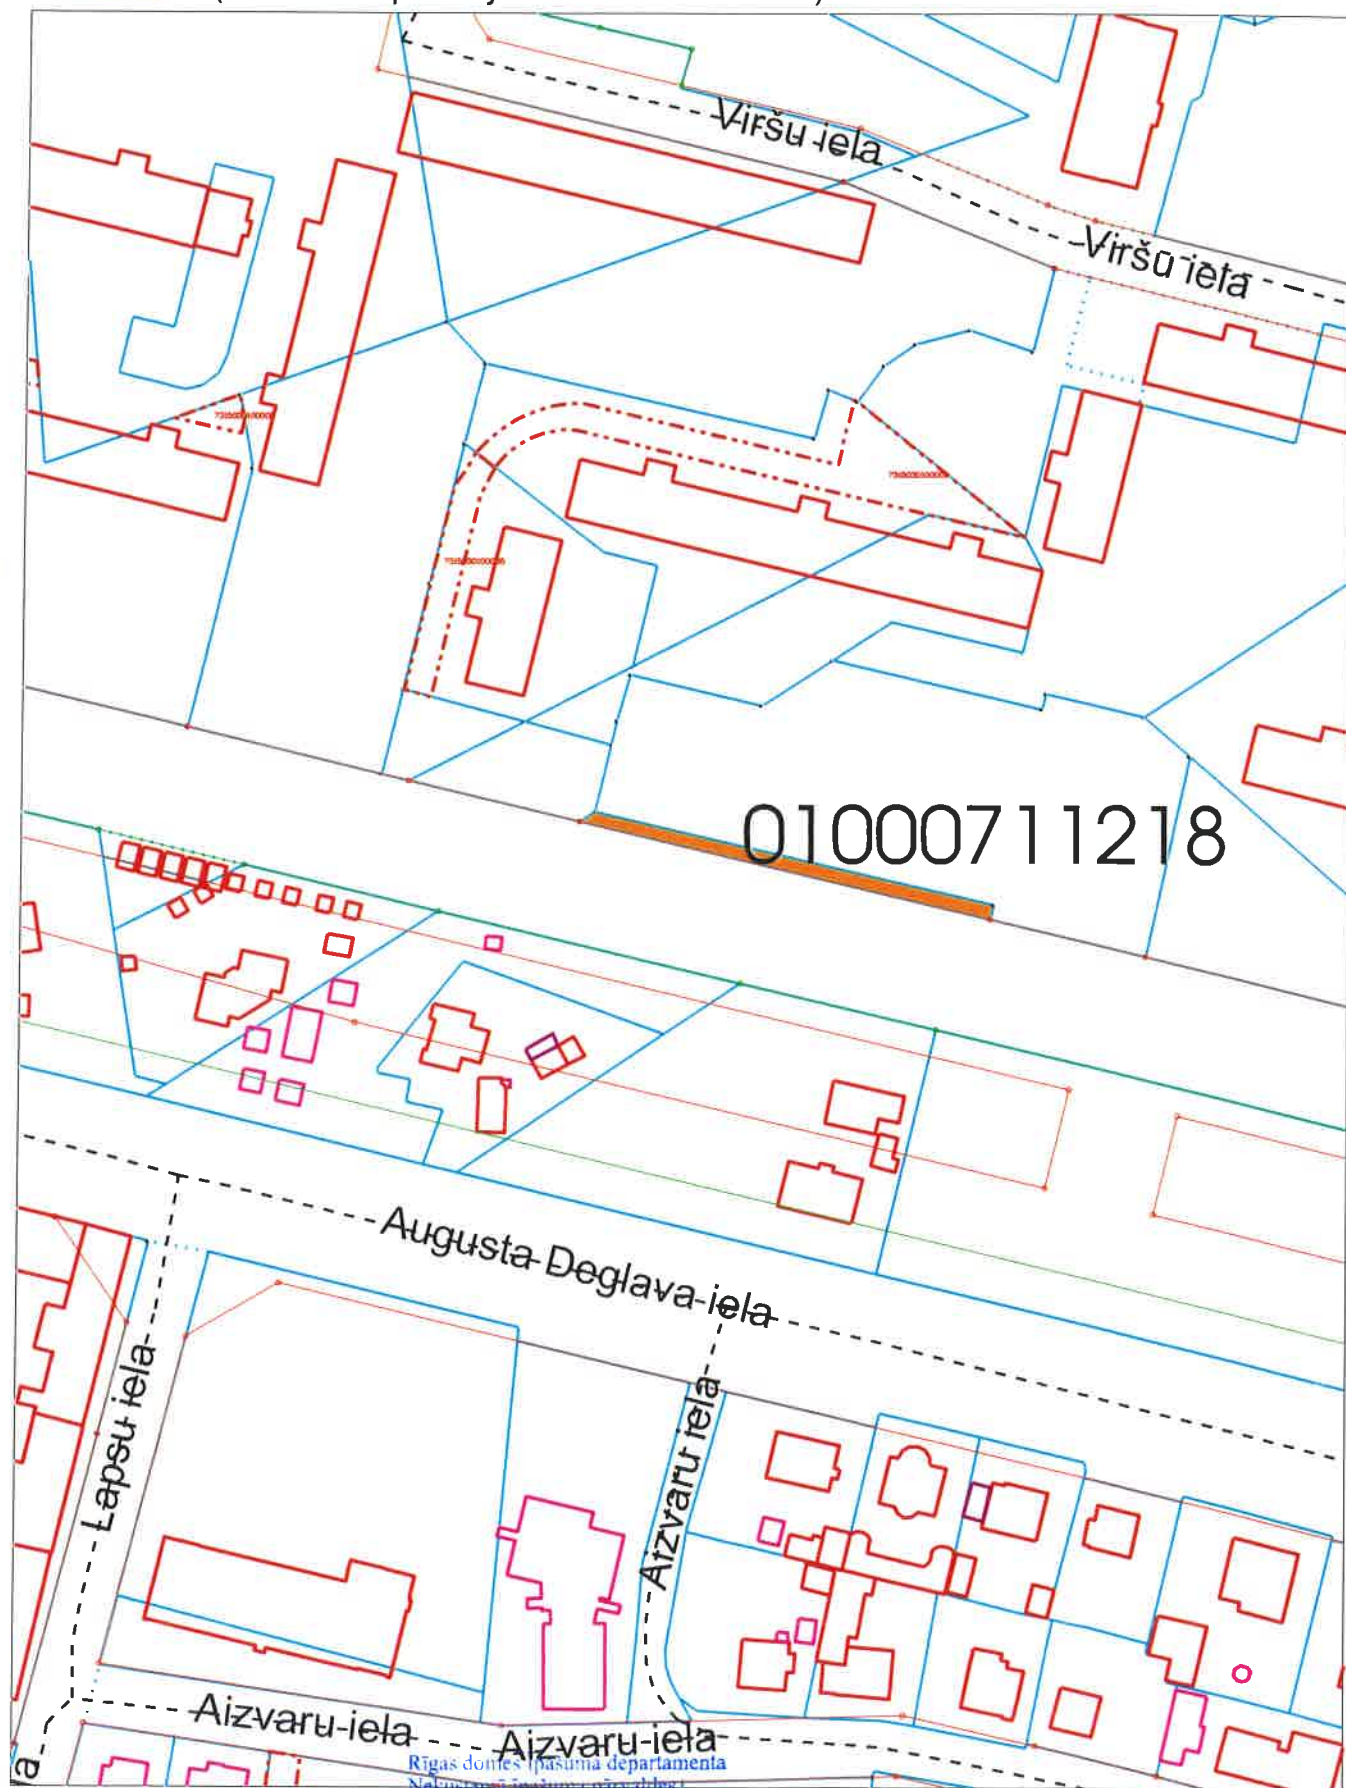

01000711218

Mērogs 1:1500

Rīgas domes Īpašuma departamenta
Nekustamā īpašuma pārvaldes
Zemes lietošanas un atsavināšanas
sagatavošanas nodaļas
Īpašuma atsavināšanas un privatizācijas
sagatavošanas sektora
Īpašuma izvērtēšanas galvenā speciāliste-ekspe

Aiga Rebaine

Plāna sagatavošanā izmantoti:
Nekustamā īpašuma valsts kadastra informācijas sistēmas dati
(Autors: © Valsts zemes dienests, 2011-2022)
Sagatavoja RD Īpašuma departaments

Rīgā, 26. 10. 2022.