



Ģimenes dārziņi Lucavsalā - Daugavkrastu dārzi, Lucavsala-3, Jumpravsaļa, Latvijas Arheoklubs, AUM

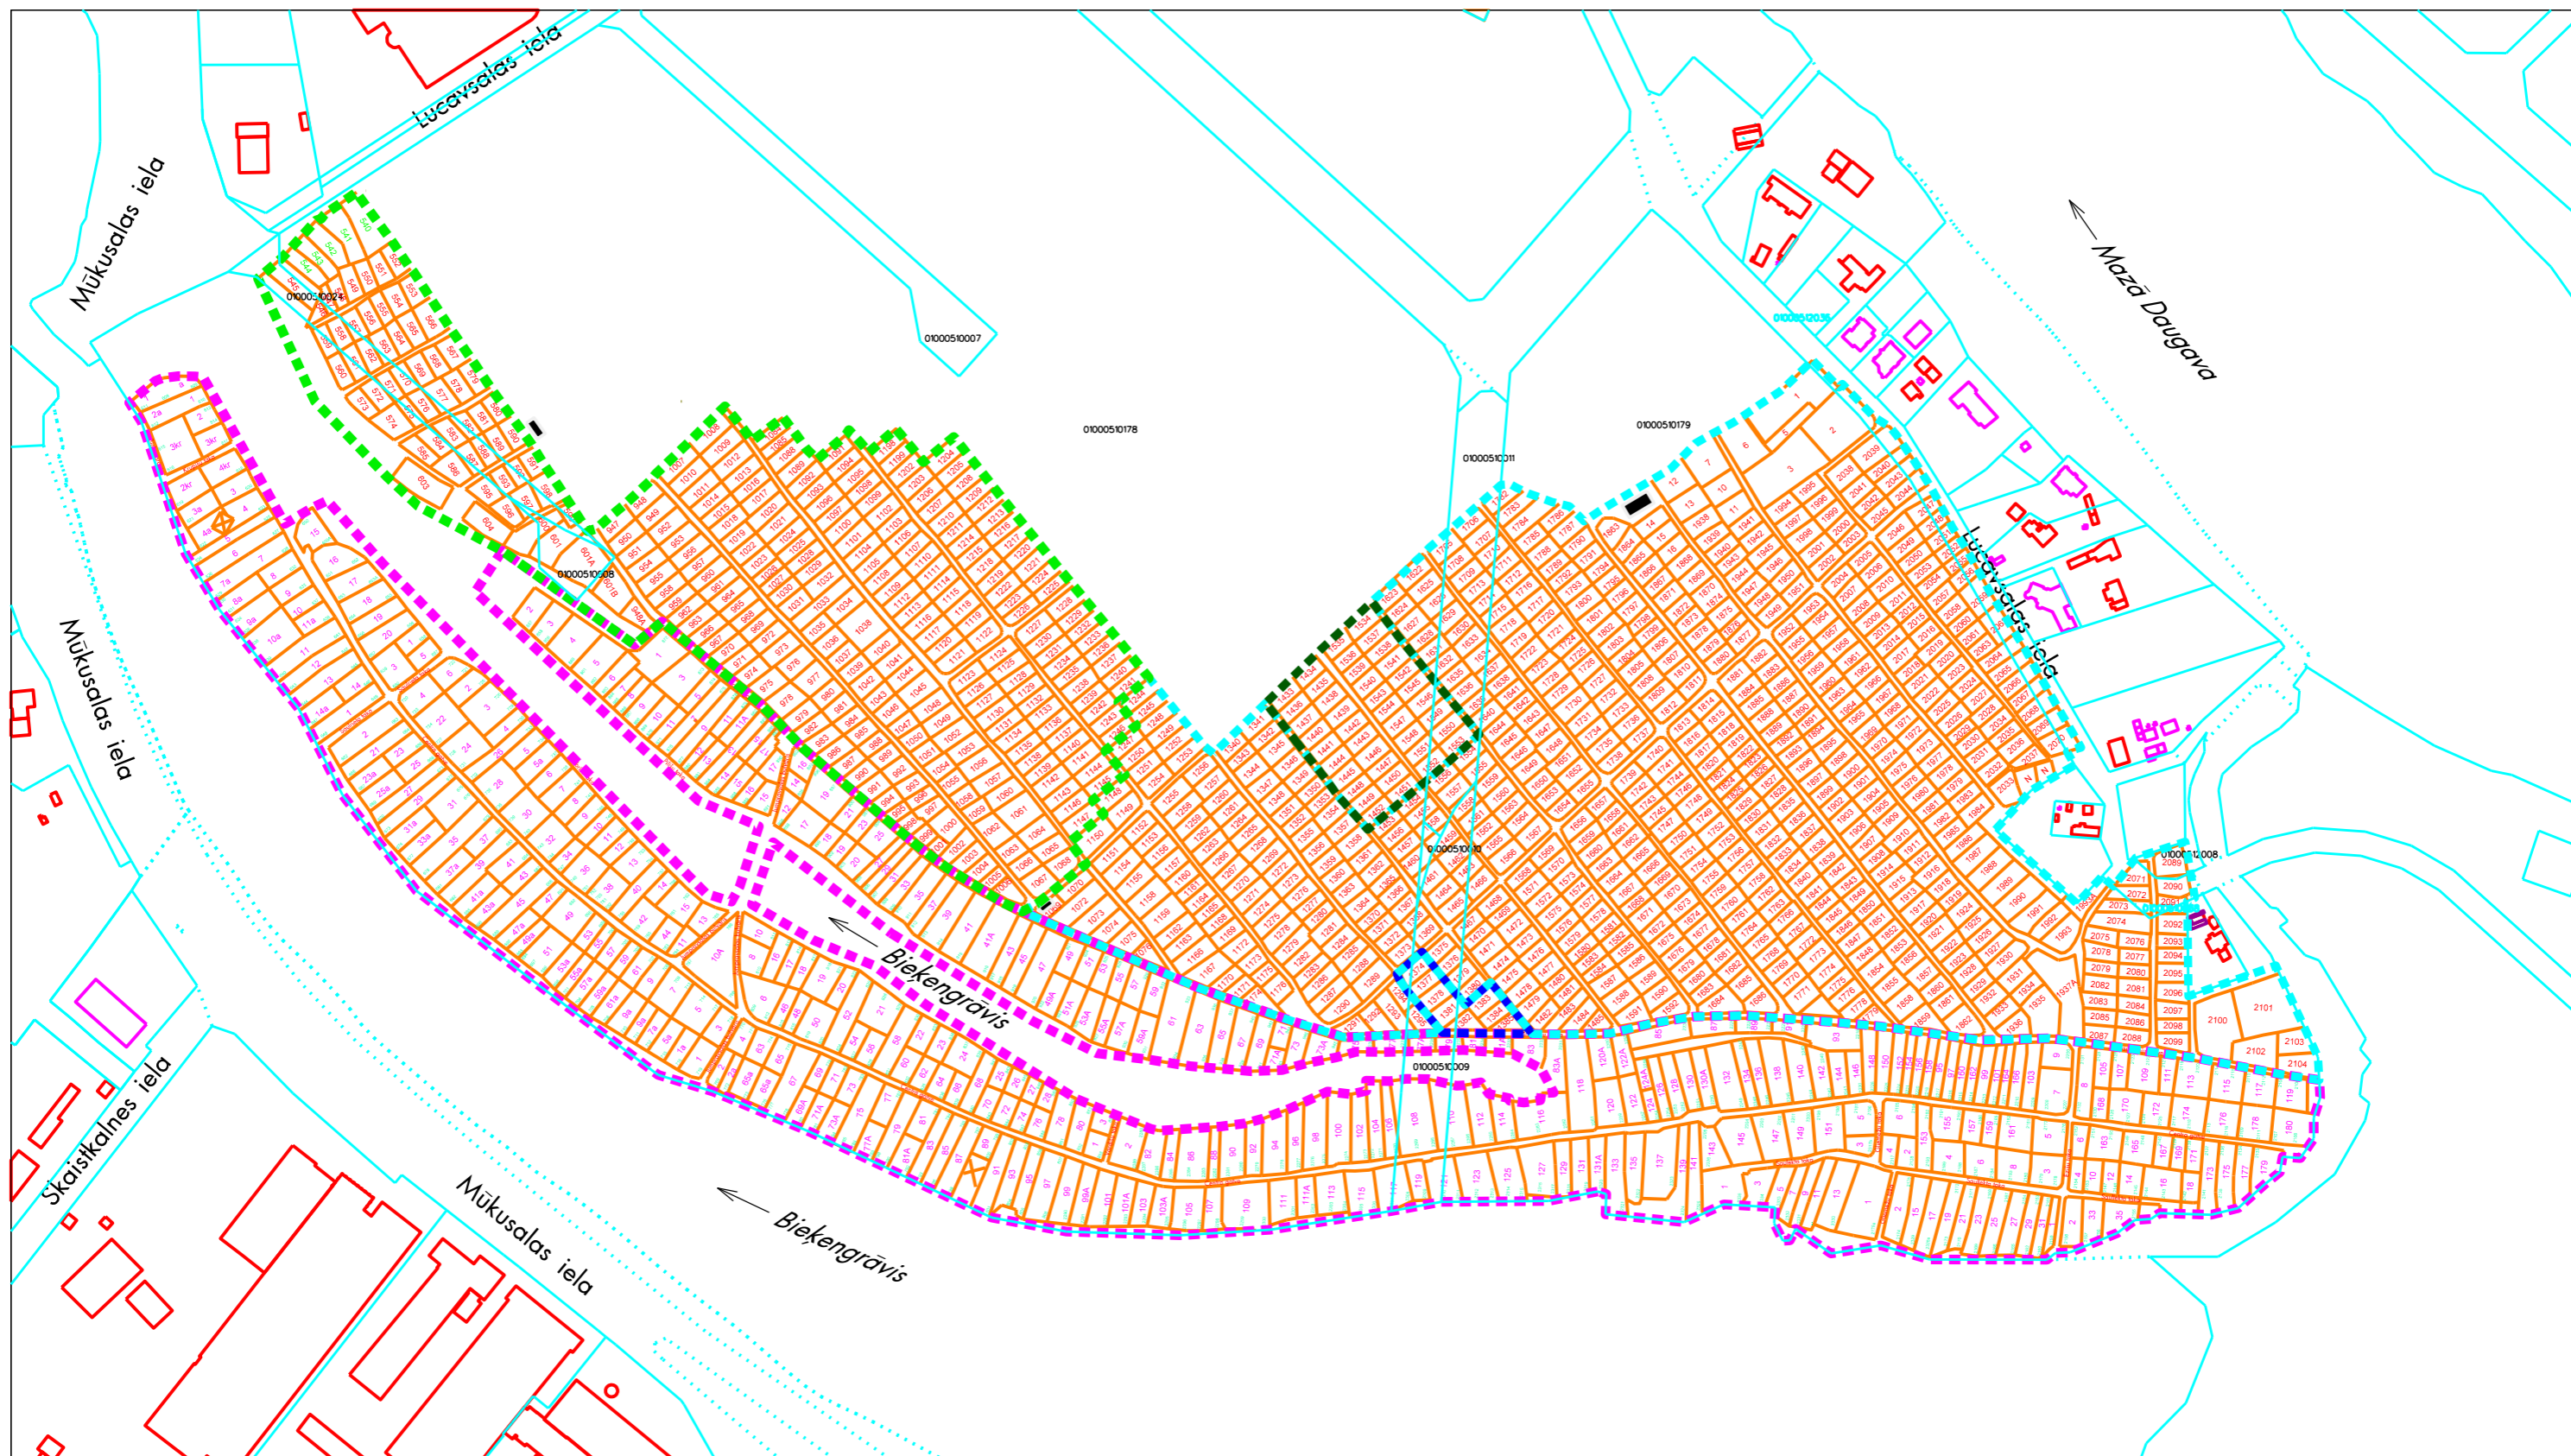

Mērogs 1:4000

Apzīmējumi:

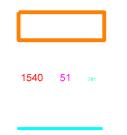


individuālā ģimenes dārziņa teritorija
 individuālā ģimenes dārziņa numerācija
 zemesgrāmatā reģistrētās zemes vienības robežas



neizmantojamā teritorija
 atkritumu konteineri



Daugavkrastu dārzi
 Lucavsala-3
 Jumpravsaļa

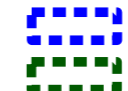

Latvijas Arheoklubs
 AUM

Datu sagatavošanā izmantoti:
 - Nekustamā īpašuma valsts kadastra informācijas sistēmas dati (autors: Valsts zemes dienests, 2011-2023);
 - Augstas detalizācijas topogrāfiskā informācija mērogā 1:500 (autors: Rīgas pilsētas pašvaldība, 2003-2022);
 - Ortofoto karte M 1:2000 (autors: Rīgas pilsētas pašvaldība, 2007);
 - Ortofoto karte M 1:10000 (autors: Latvijas Ģeotelpiskās informācijas aģentūra, 2020)

Sagatavots: RD Īpašuma departamenta
 Nekustamā īpašuma pārvalde, 03.04.2023.