


# Ģimenes dārziņi Lucavsalā, Kazas sēklis

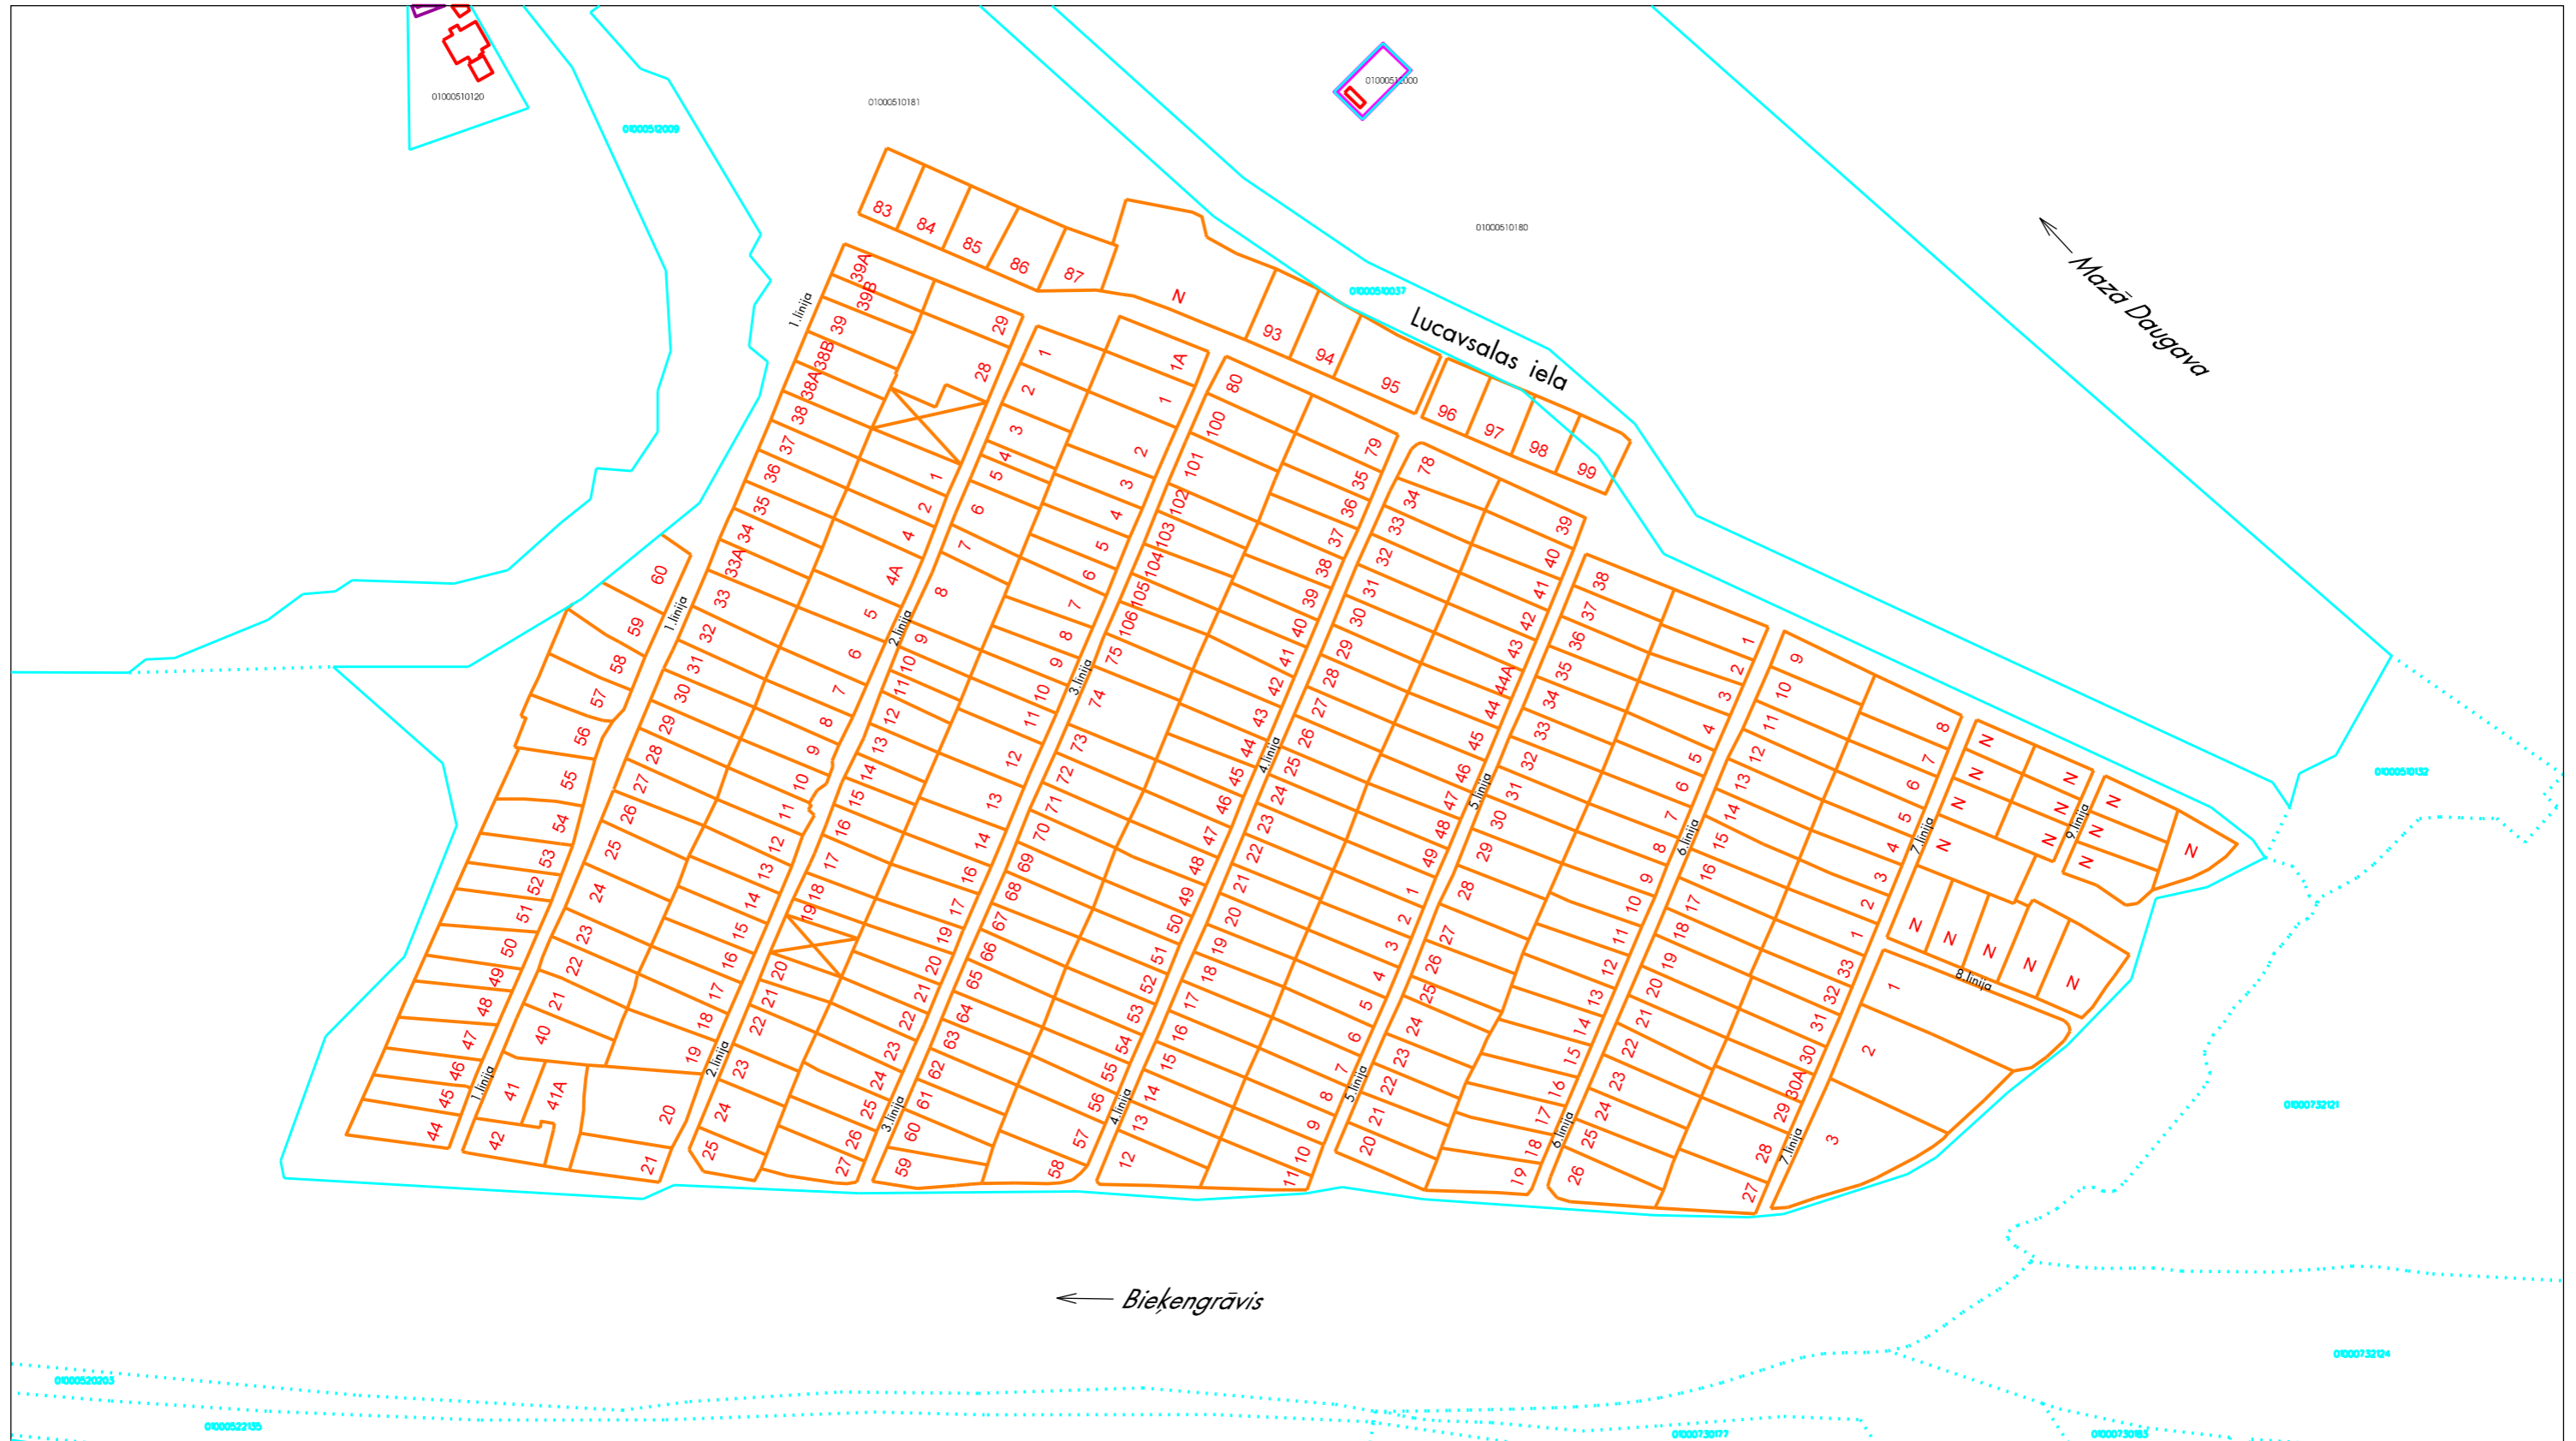

**Apzīmējumi:**

- individuālā ģimenes dārziņa teritorija
- 44 2. līnija individuālā ģimenes dārziņa numerācija
- zemesgrāmatā reģistrētās zemes vienības robežas

- neizmantojamā teritorija
- N neizmantotā teritorija

Mērogs 1:2000

Datu sagatavošanā izmantoti:  
 - Nekustamā īpašuma valsts kadastra informācijas sistēmas dati (autors: Valsts zemes dienests, 2011-2021);  
 - Augstas detalizācijas topogrāfiskā informācija mērogā 1:500 (autors: Rīgas pilsētas pašvaldība, 2003-2021);  
 - Ortofoto karte M 1:2000 (autors: Rīgas pilsētas pašvaldība, 2007);  
 - Ortofoto karte M 1:10000 (autors: Latvijas Ģeotelpiskās informācijas aģentūra, 2020)

Sagatavots: RD Īpašuma departamenta  
 Nekustamā īpašuma pārvaldē, 04.06.2021.