


Ģimenes dārziņi - Dārzkopju biedrība "IMANTA 1"



Apzīmējumi:

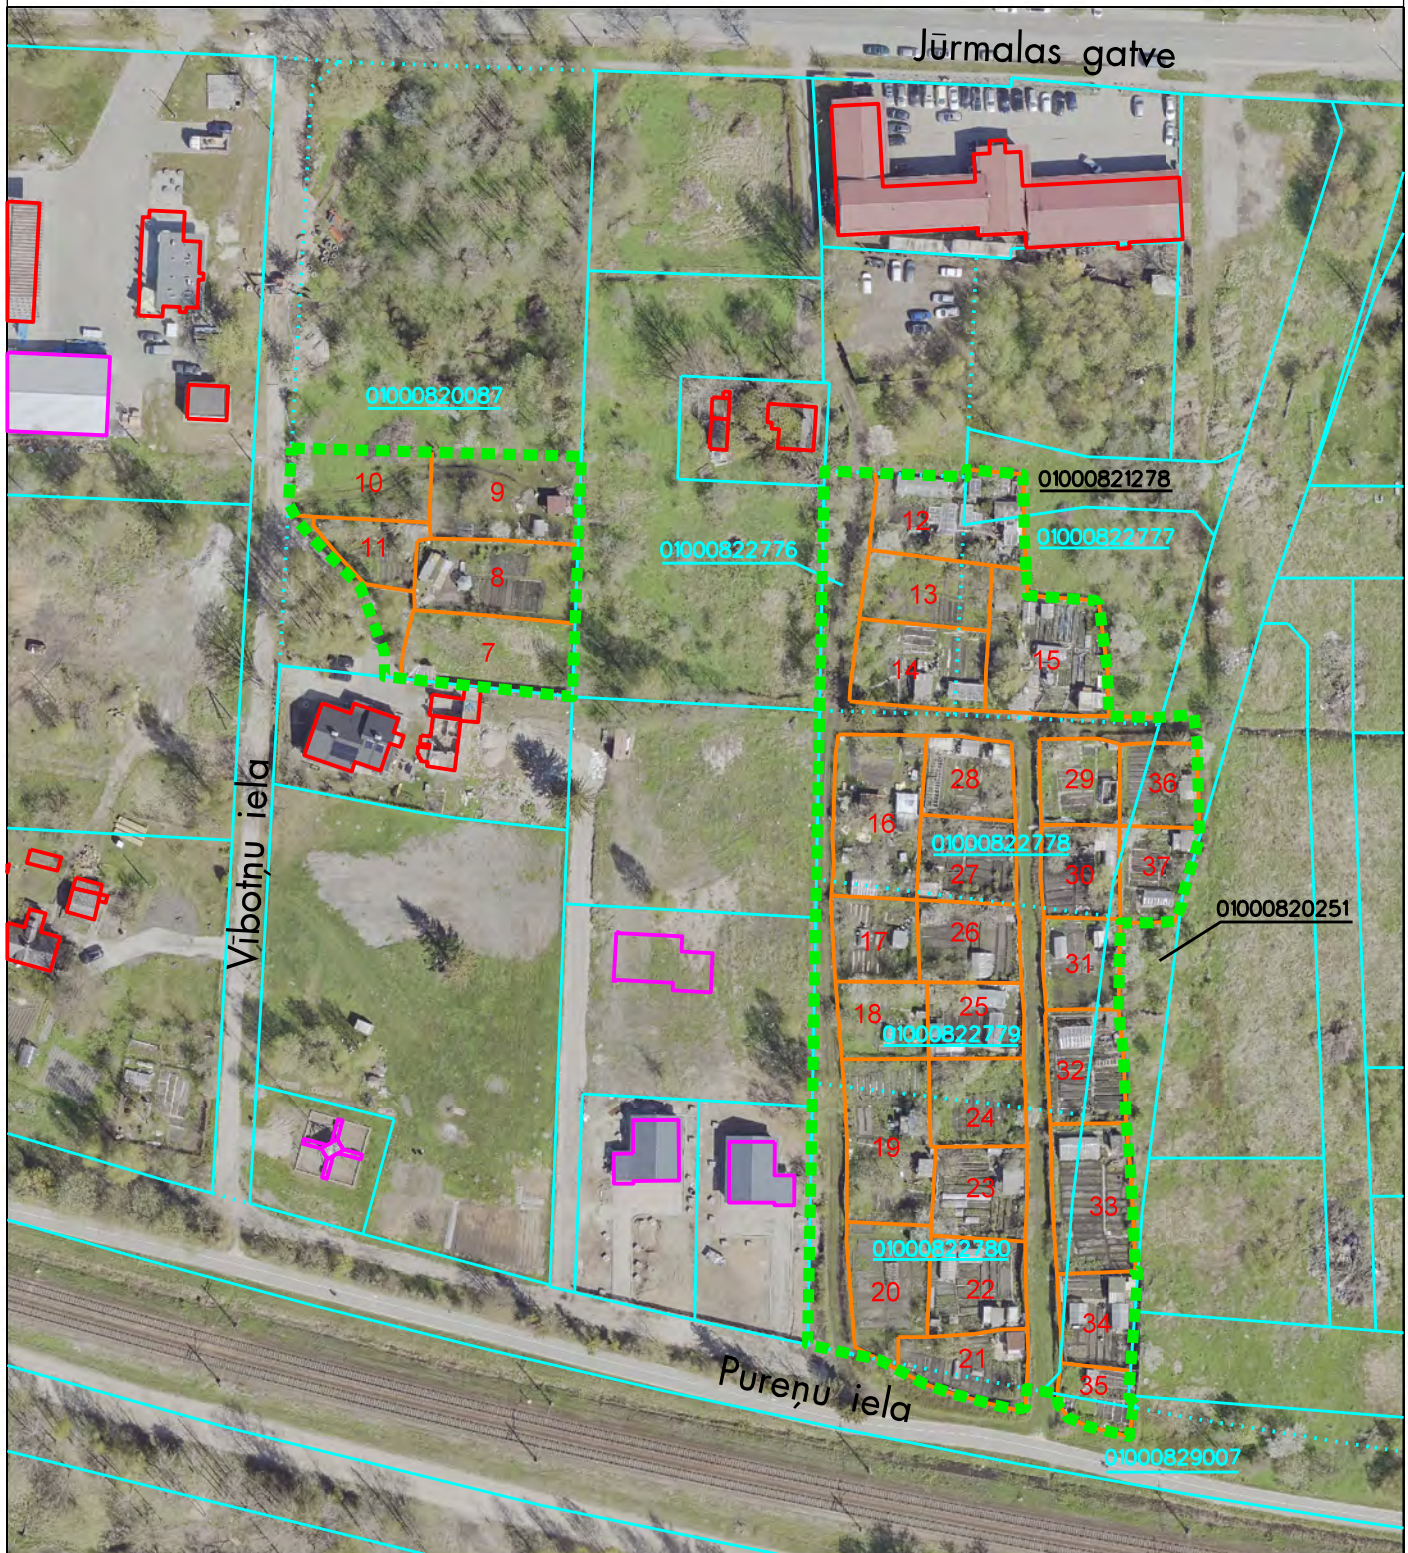

individuālā ģimenes dārziņa teritorija

20

individuālā ģimenes dārziņa numerācija



zemesgrāmatā reģistrētās zemes vienības robežas



projektētas zemes vienības robežas



Dārzkopju biedrība "IMANTA 1"

Mērogs 1:1500

Datu sagatavošanā izmantoti:
 - Nekustamā īpašuma valsts kadastra informācijas sistēmas dati (autors: Valsts zemes dienests, 2011-2023);
 - Augstas detalizācijas topogrāfiskā informācija mērogā 1:500 (autors: Rīgas pilsētas pašvaldība, 2003-2023);
 - Ortofoto kartē M 1:2000 (autors: Latvijas Ģeotelpiskās informācijas aģentūra, 2021)

Sagatavots: RD Īpašuma departamenta
 Nekustamā īpašuma pārvalde, 28.08.2023.