


Ģimenes dārziņi - Vilkupurva ielas rajonā

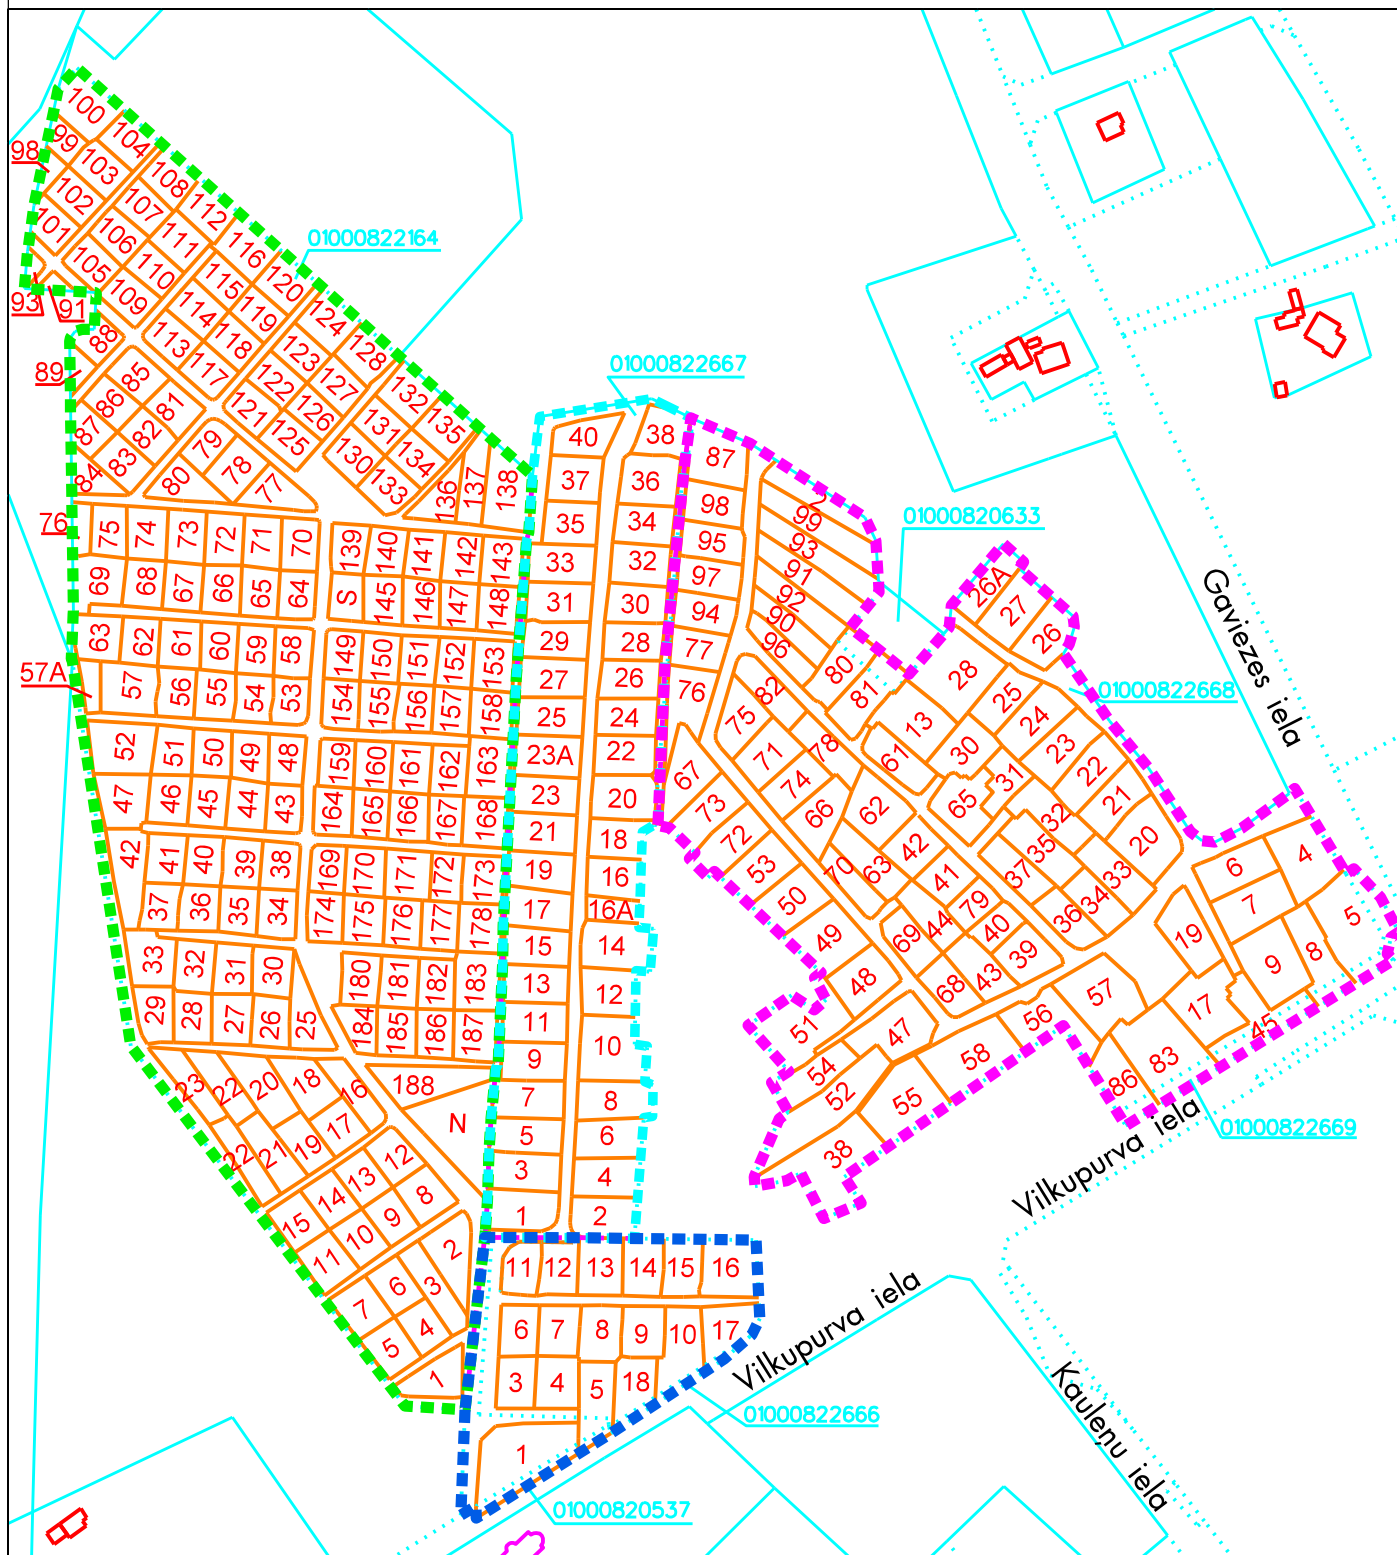

Apzīmējumi:



individuālā ģimenes dārziņa teritorija

10

individuālā ģimenes dārziņa numerācija



zemesgrāmatā reģistrētās zemes vienības robežas



projektētas zemes vienības robežas



Ģimenes dārziņu teritorija "KEGUMS"



Ģimenes dārziņu teritorija "Rikšotāji"



Ģimenes dārziņu teritorija "Naudīte"



Ģimenes dārziņu teritorija

Mērogs 1:3000

Datu sagatavošanā izmantoti:
 - Nekustamā īpašuma valsts kadastra informācijas sistēmas dati (autors: Valsts zemes dienests, 2011-2023);
 - Augstas detalizācijas topogrāfiskā informācija mērogā 1:500 (autors: Rīgas pilsētas pašvaldība, 2003-2023);
 - Ortofoto kartē M 1:2000 (autors: Latvijas Ģeotelpiskās informācijas aģentūra, 2021)

Sagatavots: RD Īpašuma departamenta
 Nekustamā īpašuma pārvaldē, 28.08.2023.