


Ģimenes dārziņi - Dārzkopības kooperatīvā sabiedrība "ARONIJA 98"

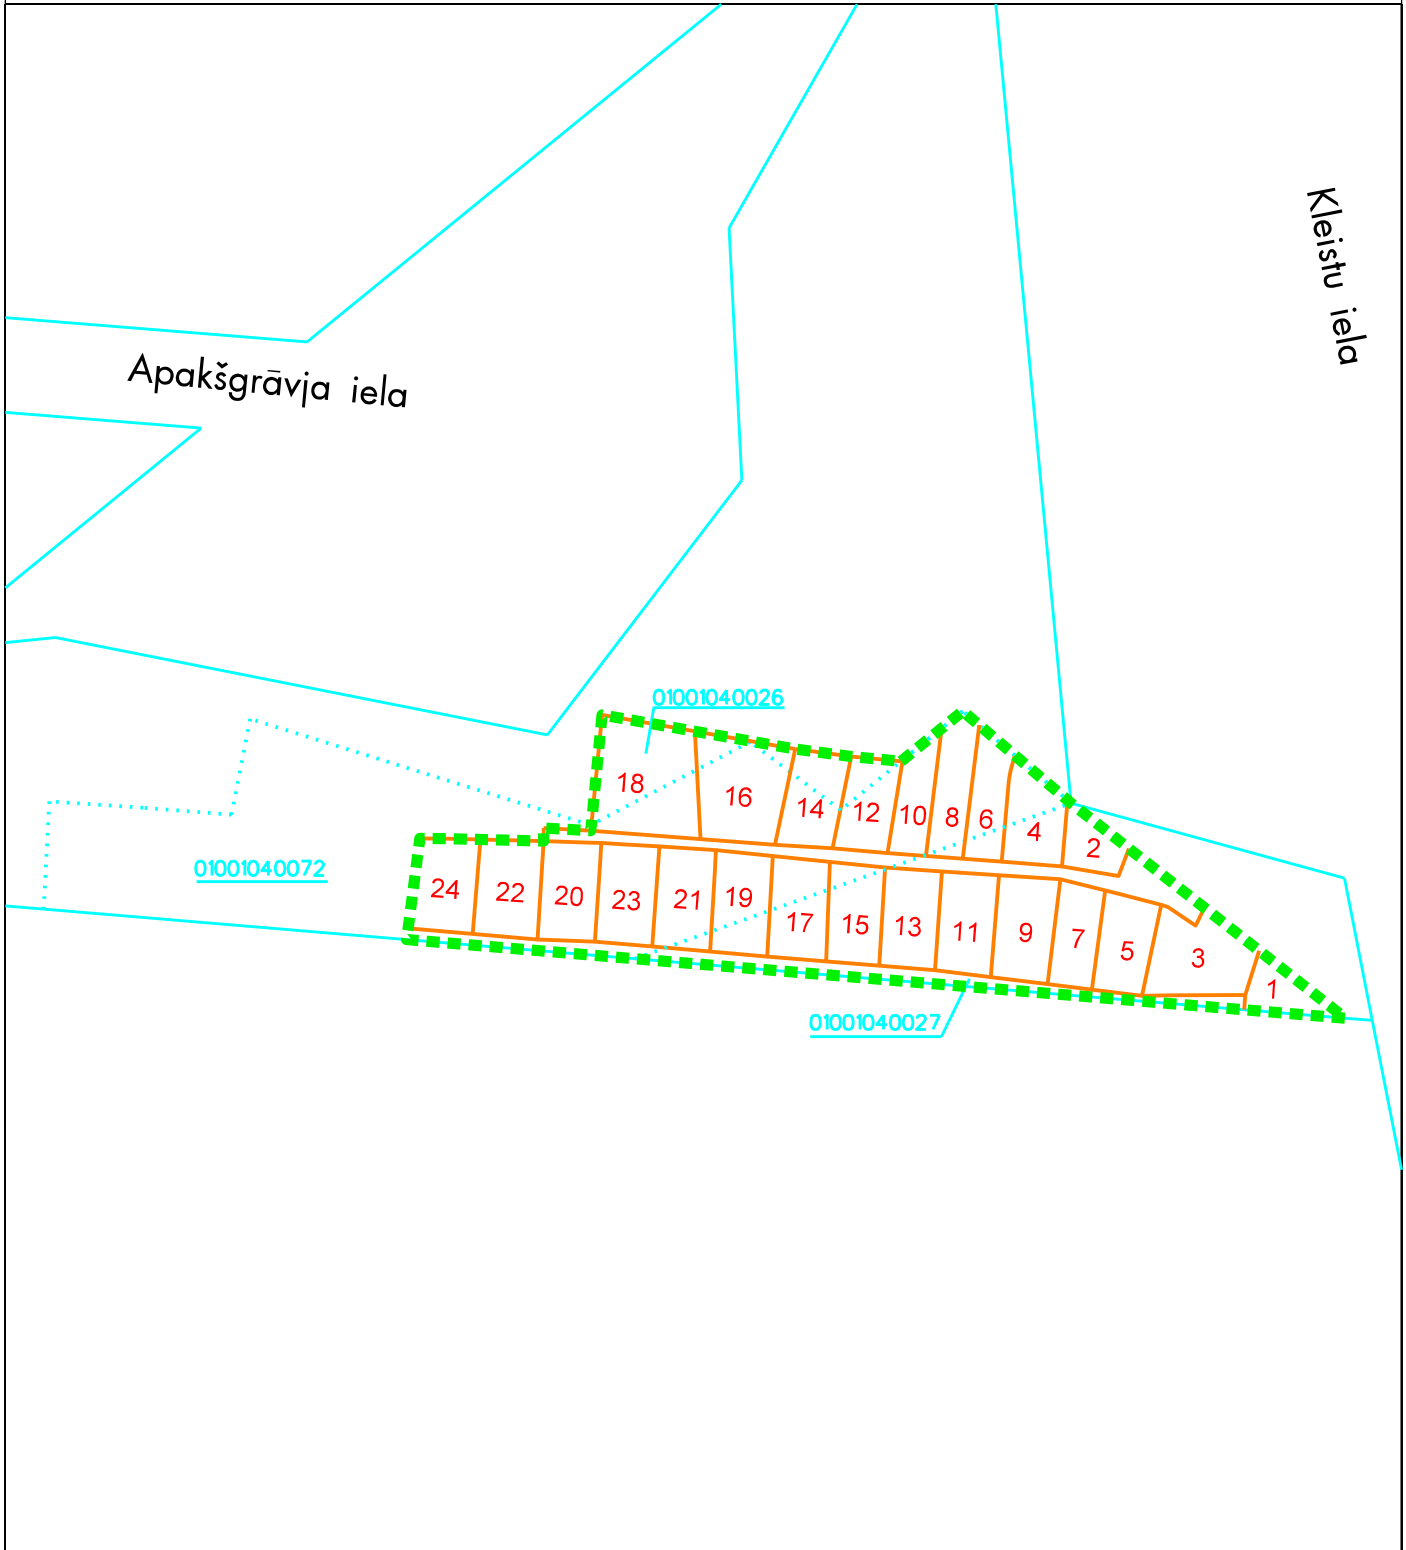

Apzīmējumi:



individuālā ģimenes dārziņa teritorija

12

individuālā ģimenes dārziņa numerācija



zemesgrāmatā reģistrētās zemes vienības robežas



projektētas zemes vienības robežas



Dārzkopības kooperatīvā sabiedrība "ARONIJA 98"

Mērogs 1:1600

Datu sagatavošanā izmantoti:
- Nekustamā īpašuma valsts kadastra informācijas sistēmas dati (autors: Valsts zemes dienests, 2011-2022);
- Augstas detalizācijas topogrāfiskā informācija mērogā 1:500 (autors: Rīgas pilsētas pašvaldība, 2003-2022);
- Ortofoto kartē M 1:2000 (autors: Rīgas pilsētas pašvaldība, 2007);
- Ortofoto kartē M 1:2000 (autors: Latvijas Ģeotelpiskās informācijas aģentūra, 2021)

Sagatavots: RD Īpašuma departamenta
Nekustamā īpašuma pārvaldē, 06.10.2022.