


Ģimenes dārziņi - Dārzkopības kooperatīvā sabiedrība "SAULE UN ŪDENS"

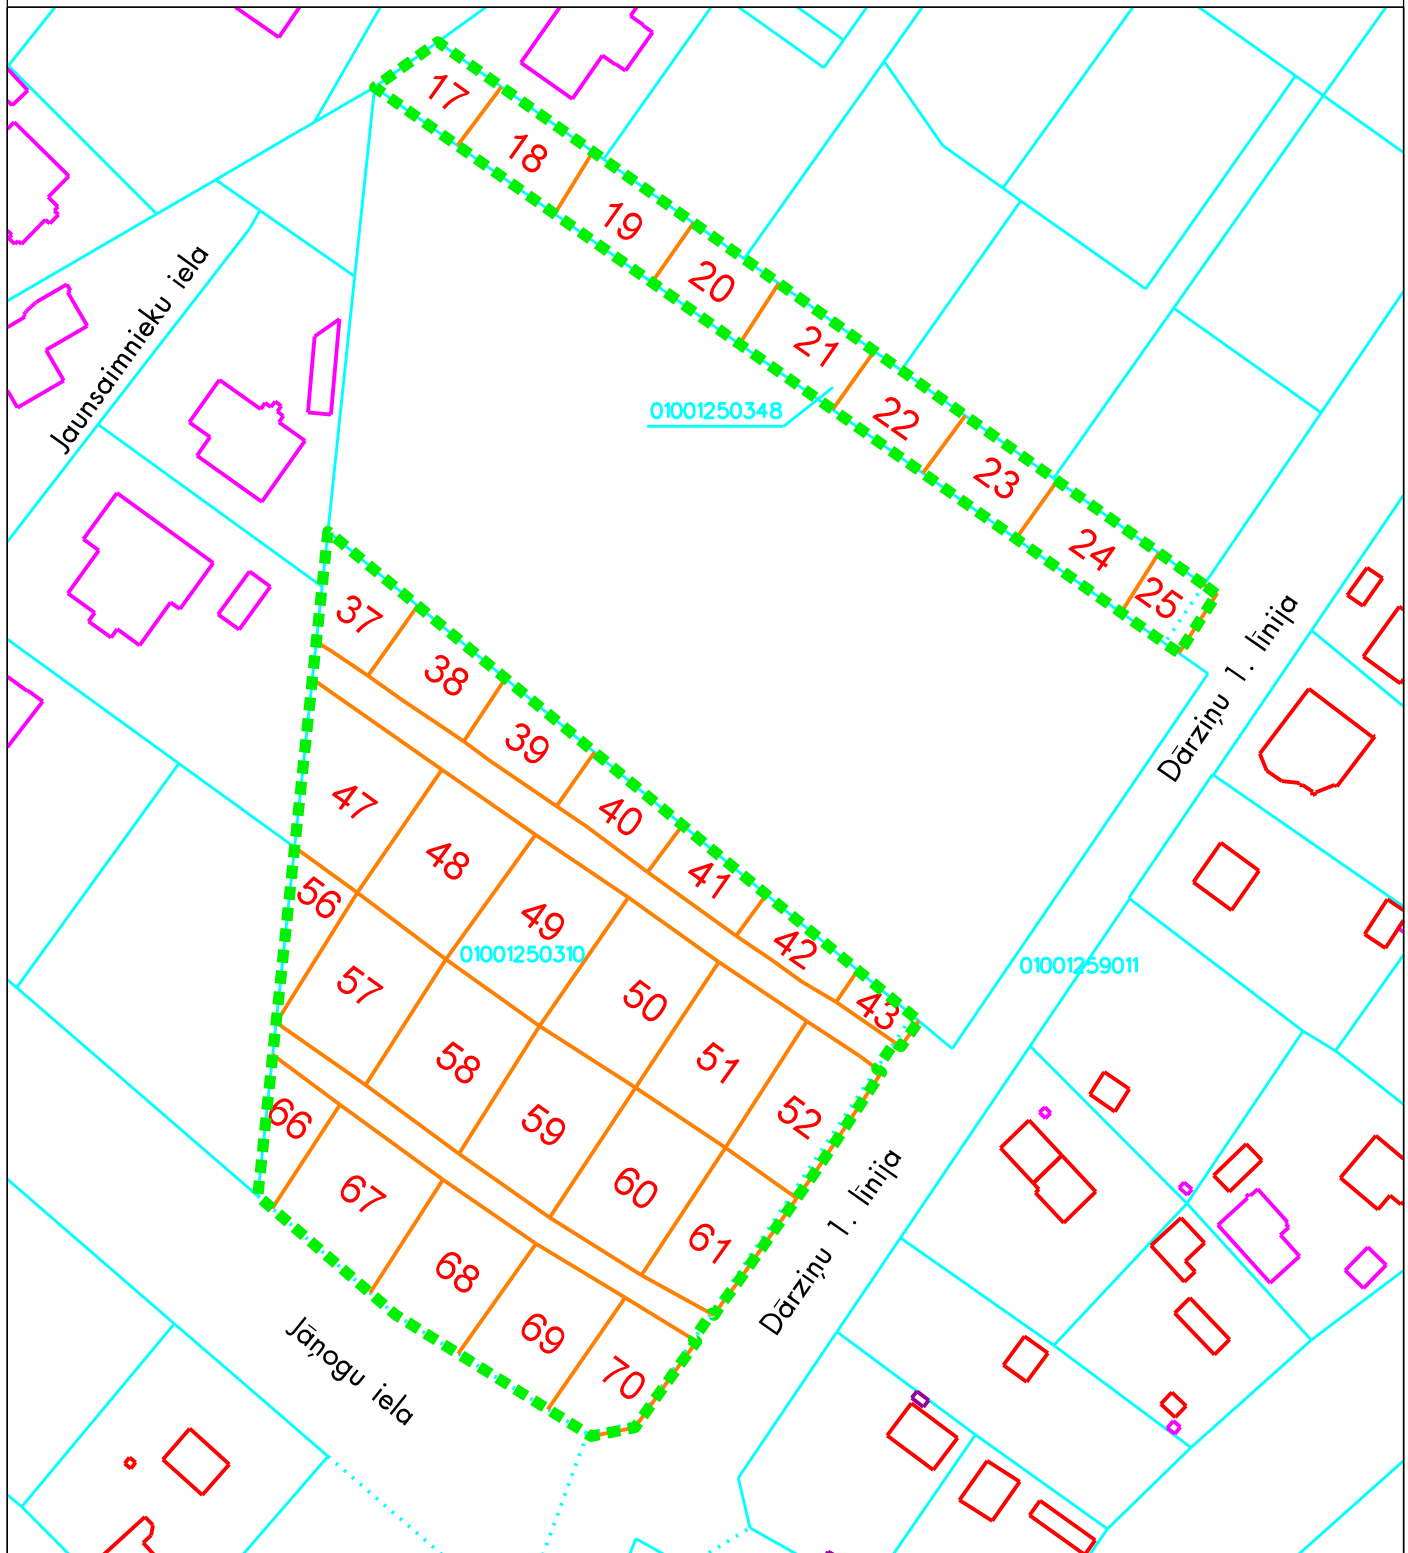

Apzīmējumi:



individuālā ģimenes dārziņa teritorija

67

individuālā ģimenes dārziņa numerācija



zemesgrāmatā reģistrētās zemes vienības robežas



projektētas zemes vienības robežas



Dārzkopības kooperatīvā sabiedrība
"SAULE UN ŪDENS"

Mērogs 1:1000

Datu sagatavošanā izmantoti:
- Nekustamā īpašuma valsts kadastra informācijas sistēmas dati (autors: Valsts zemes dienests, 2011-2022);
- Augstas detalizācijas topogrāfiskā informācija mērogā 1:500 (autors: Rīgas pilsētas pašvaldība, 2003-2022);
- Ortofoto kartē M 1:2000 (autors: Rīgas pilsētas pašvaldība, 2007);
- Ortofoto kartē M 1:10000 (autors: Latvijas Ģeotelpiskās informācijas aģentūra, 2020)

Sagatavots: RD Īpašuma departamenta
Nekustamā īpašuma pārvaldē, 11.02.2022.