


Ģimenes dārziņi - Biedrība "Zaļa pļava"

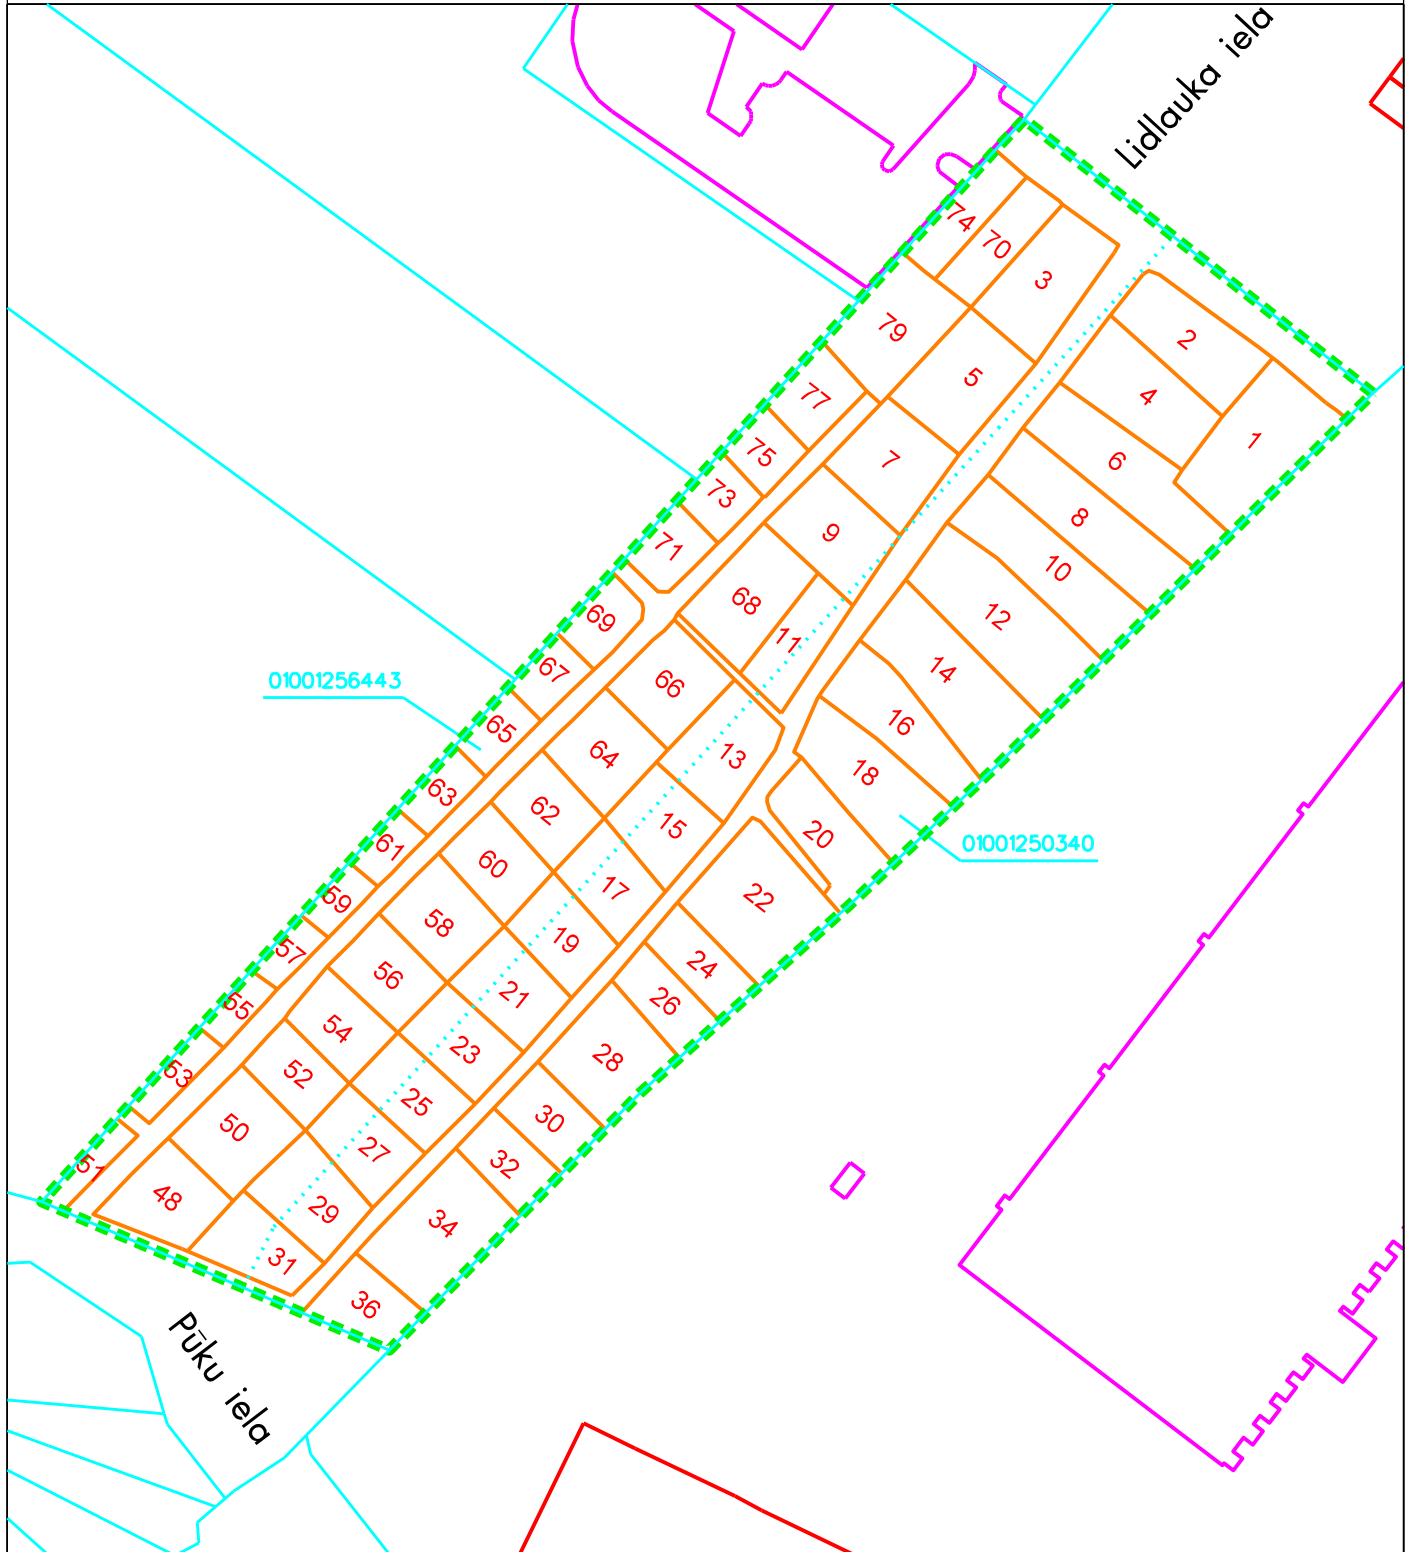

Apzīmējumi:

- individuālā ģimenes dārziņa teritorija
- 25 individuālā ģimenes dārziņa numerācija
- zemesgrāmatā reģistrētās zemes vienības robežas
- projektētas zemes vienības robežas
- Biedrība "Zaļa pļava"

Mērogs 1:1600

Datu sagatavošanā izmantoti:
 - Nekustamā īpašuma valsts kadastra informācijas sistēmas dati (autors: Valsts zemes dienests, 2011-2022);
 - Augstas detalizācijas topogrāfiskā informācija mērogā 1:500 (autors: Rīgas pilsētas pašvaldība, 2003-2022);
 - Ortofoto kartē M 1:2000 (autors: Rīgas pilsētas pašvaldība, 2007);
 - Ortofoto kartē M 1:10000 (autors: Latvijas Ģeotelpiskās informācijas aģentūra, 2020)

Sagatavots: RD Īpašuma departamenta
 Nekustamā īpašuma pārvaldē, 21.09.2022.