


Situācijas plāns

zemes vienībai 01001250293

Strengu iela 3, Rīga

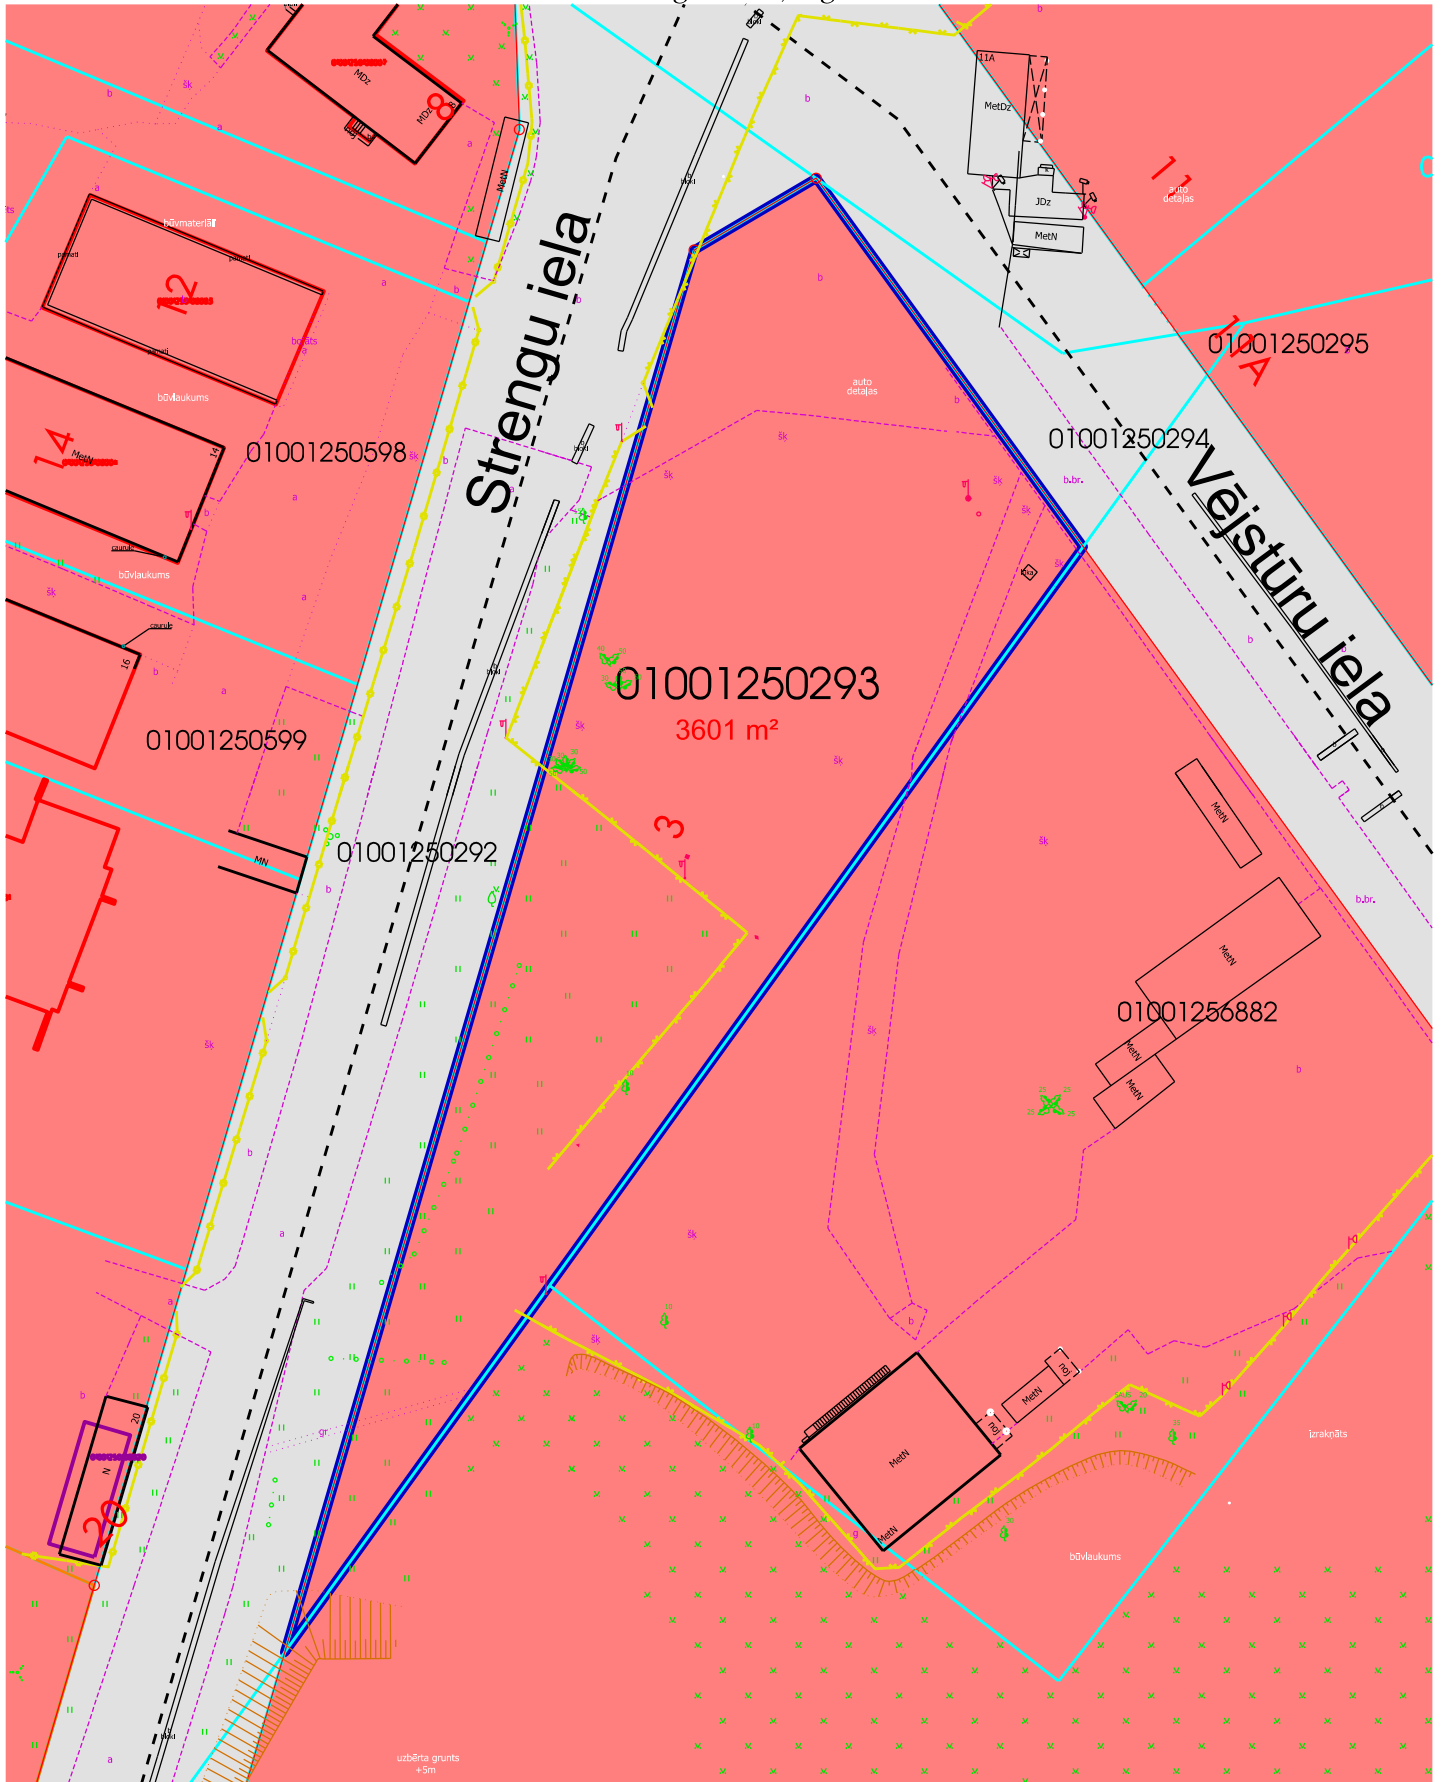

Iznomāšanai paredzētā zemes vienība
ar kad. apz. 01001250293, platība 3601 m²
Sarkanā līnija

Kadastrā reģistrētās zemes vienības robežas
Žogs

Jauktas centra apbūves teritorija (JC2)
Transporta infrastruktūras teritorija (TR1)

Plāna sagatavošanā izmantoti:
Nekustamā īpašuma valsts kadastra informācijas sistēmas dati
(Autors: © Valsts zemes dienests, 2011-2023)
Augstas detalizācijas topogrāfiska informācija M 1:500
(Autors: © Rīgas pilsētas pašvaldība, 2003-2023)
Rīgas teritorijas plānojums 2018. - 2030. gadam
(Autors: © Rīgas pilsētas pašvaldība, 2021)
Sagatavoja RD Īpašuma departaments 31.05.2023.