


Situācijas plāns

Zemesgabals Bauskas ielā, Rīgā (kadastra apzīmējums 0100 073 0205)

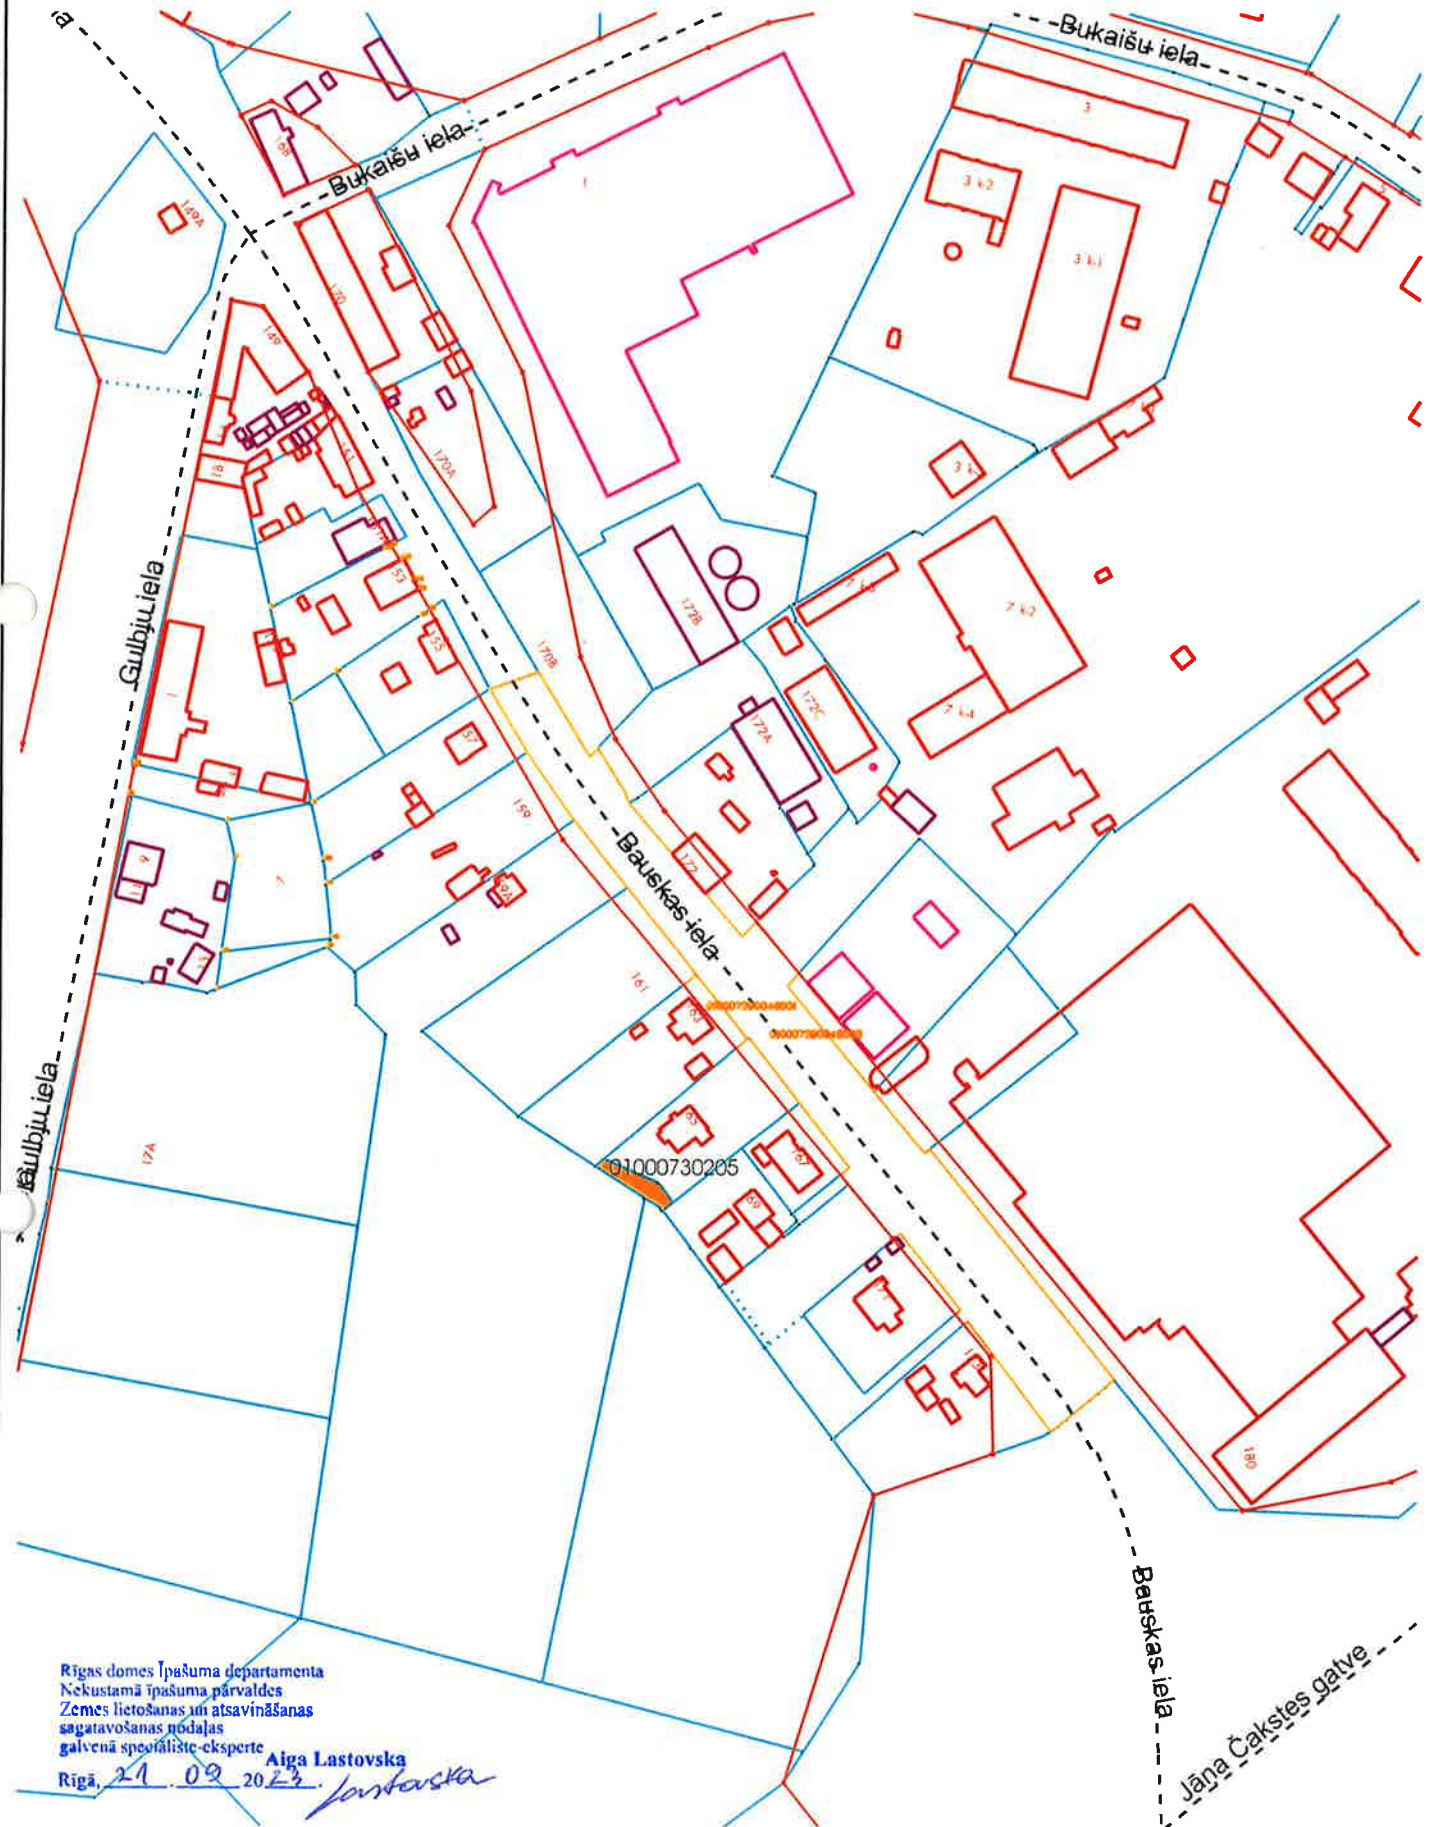

Rīgas domes Īpašuma departamenta
Nekustamā īpašuma pārvaldes
Zemes lietošanas un atsavināšanas
sagatavošanas nodaļas
galvenā speciāliste-eksperte **Aiga Lastovska**
Rīgā, 21. 09. 2023. *Lastovska*

 Sarkanā līnija
 Kadastrā reģistrētās zemes vienības robežas

Nekustamā īpašuma valsts kadastra informācijas sistēmas dati
(Autors: © Valsts zemes dienests, 2011-2023)
Sagatavoja RD Īpašuma departaments