


# Situācijas plāns

 Rendas iela 2A, Rīga (kadastra apzīmējums 0100 053 2031)

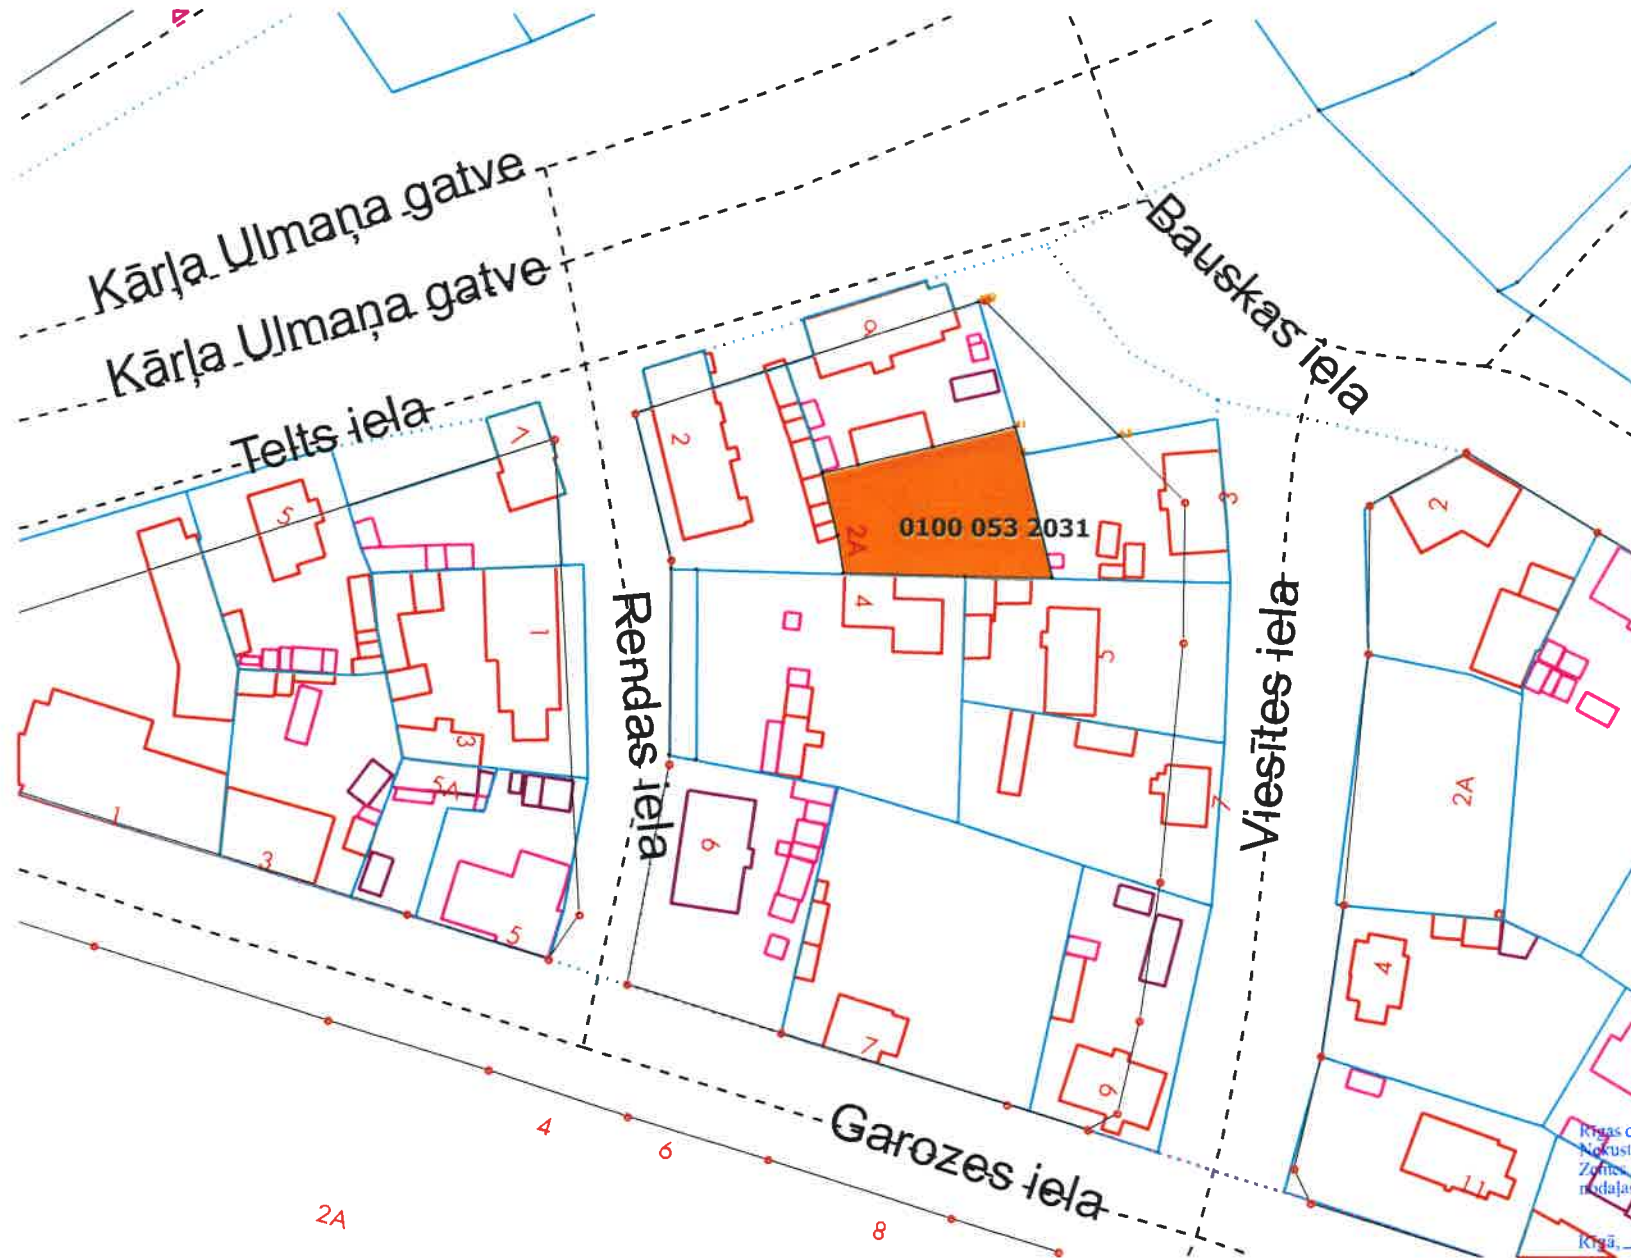

Rīgas domes Ipašuma departamenta  
Nokustamā īpašuma pārvaldes  
Zemes lietošanas un atsavināšanas sagatavošanas  
nodalījuma galvenā speciāliste - eksperte  
**Signe Daugaviņa**  
Rīgā, 06.07.2022.

Plāna sagatavošanā iesaistīti  
Nokustamā īpašuma valsts kadastra informācijas sistēmas darītāji  
(Autors: © Valsts reģistrācijas dienests, 2015-2021).  
Sagatavojusi RDI Ipašuma departamenta