


Situācijas plāns

zemesgabals Gustava Zemgala gatvē, Rīgā (kadastra apzīmējums 0100 089 0519)

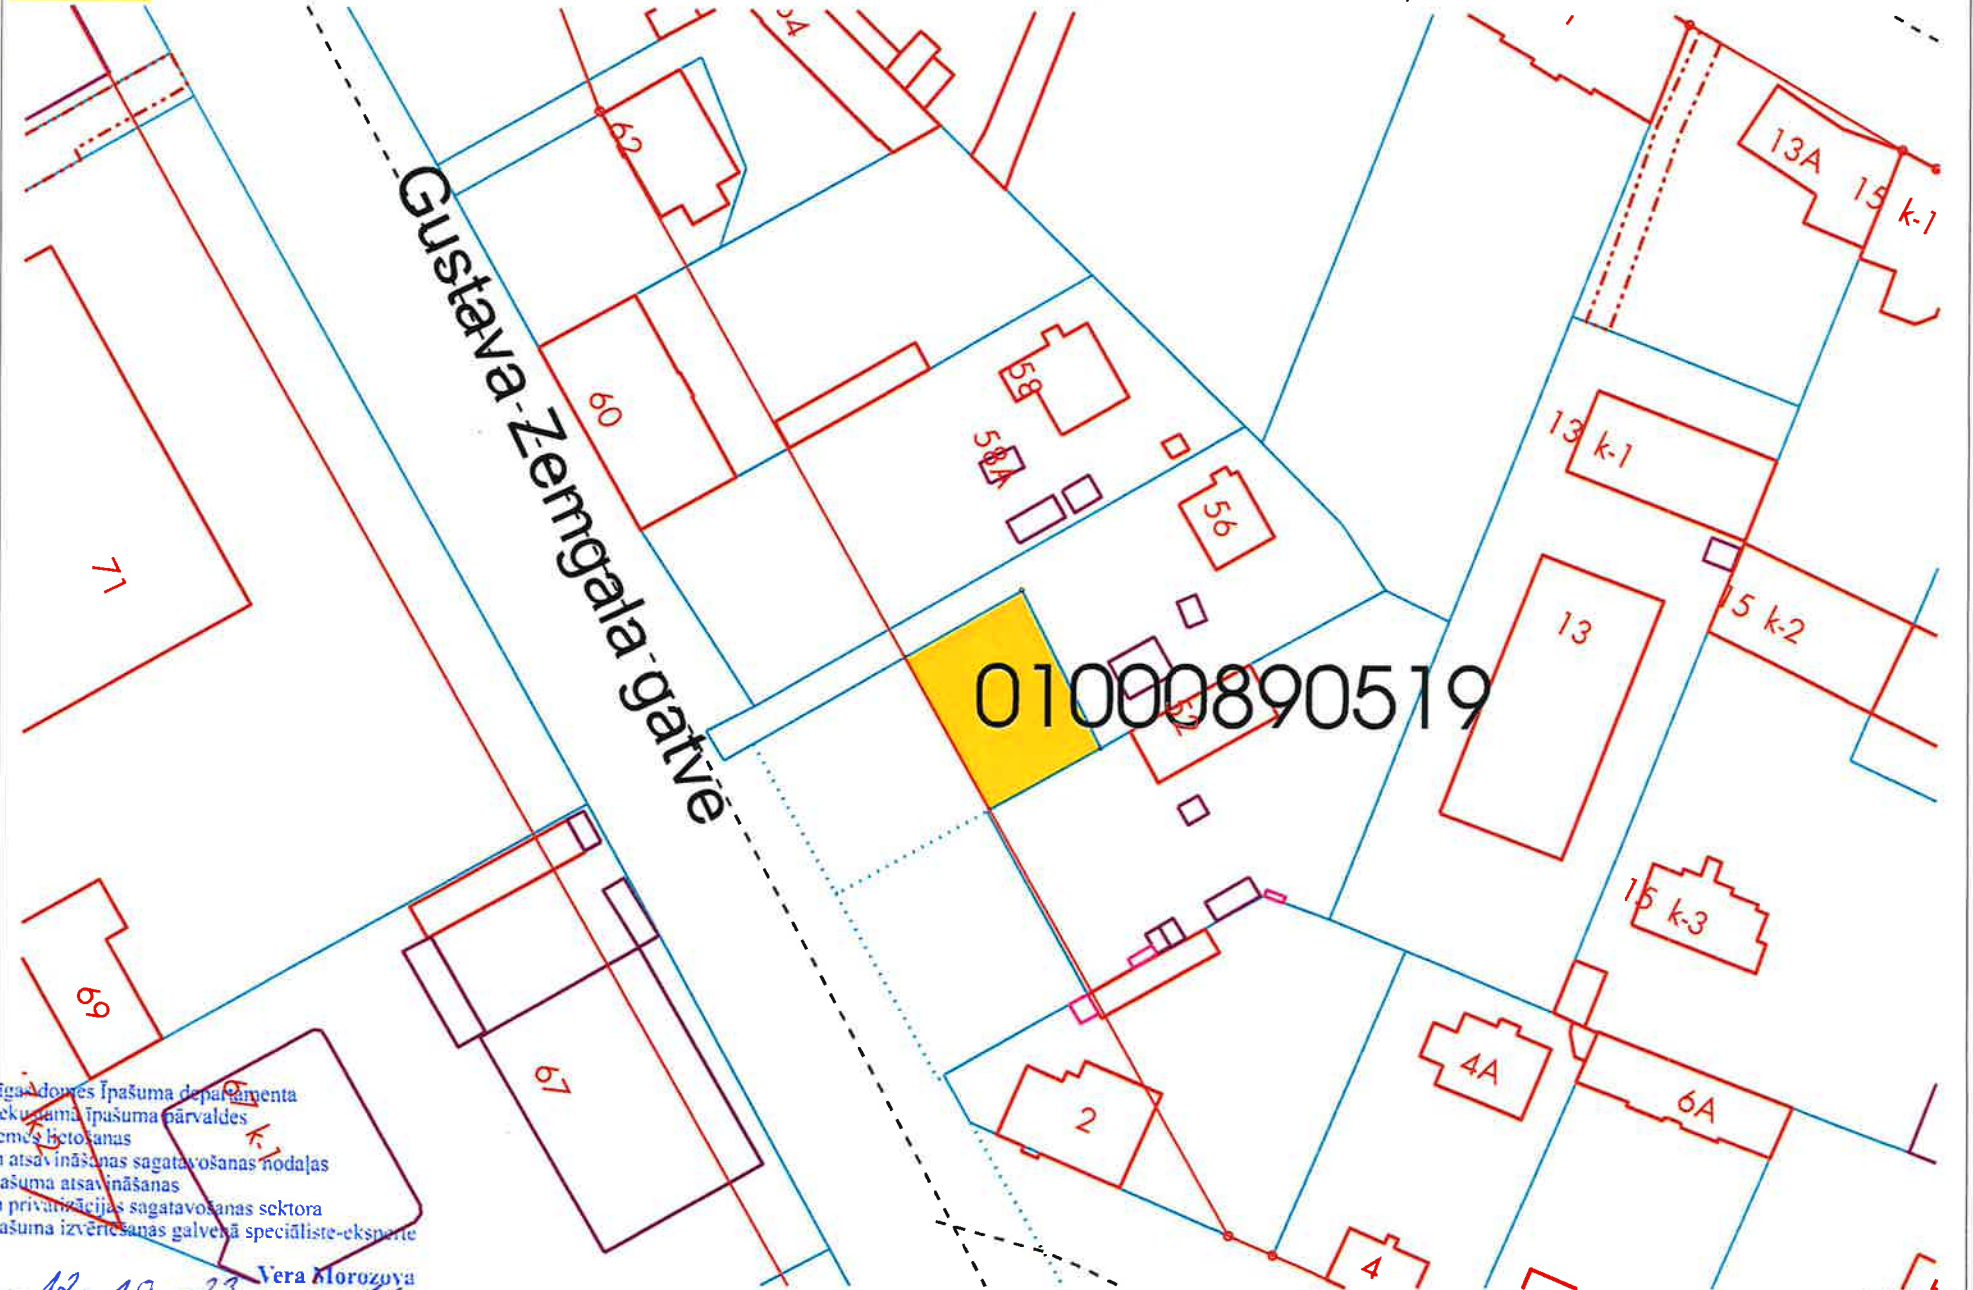

01000890519

Rīgas domes Īpašuma departamenta
Nekustamā īpašuma pārvaldes
Zemes lietošanas
un atsavināšanas sagatavošanas nodaļas
Īpašuma atsavināšanas
un privatizācijas sagatavošanas sektora
Īpašuma izvērtēšanas galvenā speciāliste-eksperete

Rīgā, 12.10.2023. Vera Morozova
[Signature]