


Situācijas plāns

zemesgabals Mārkalnes ielā, Rīgā (kadastra apzīmējums 0100 091 0418)

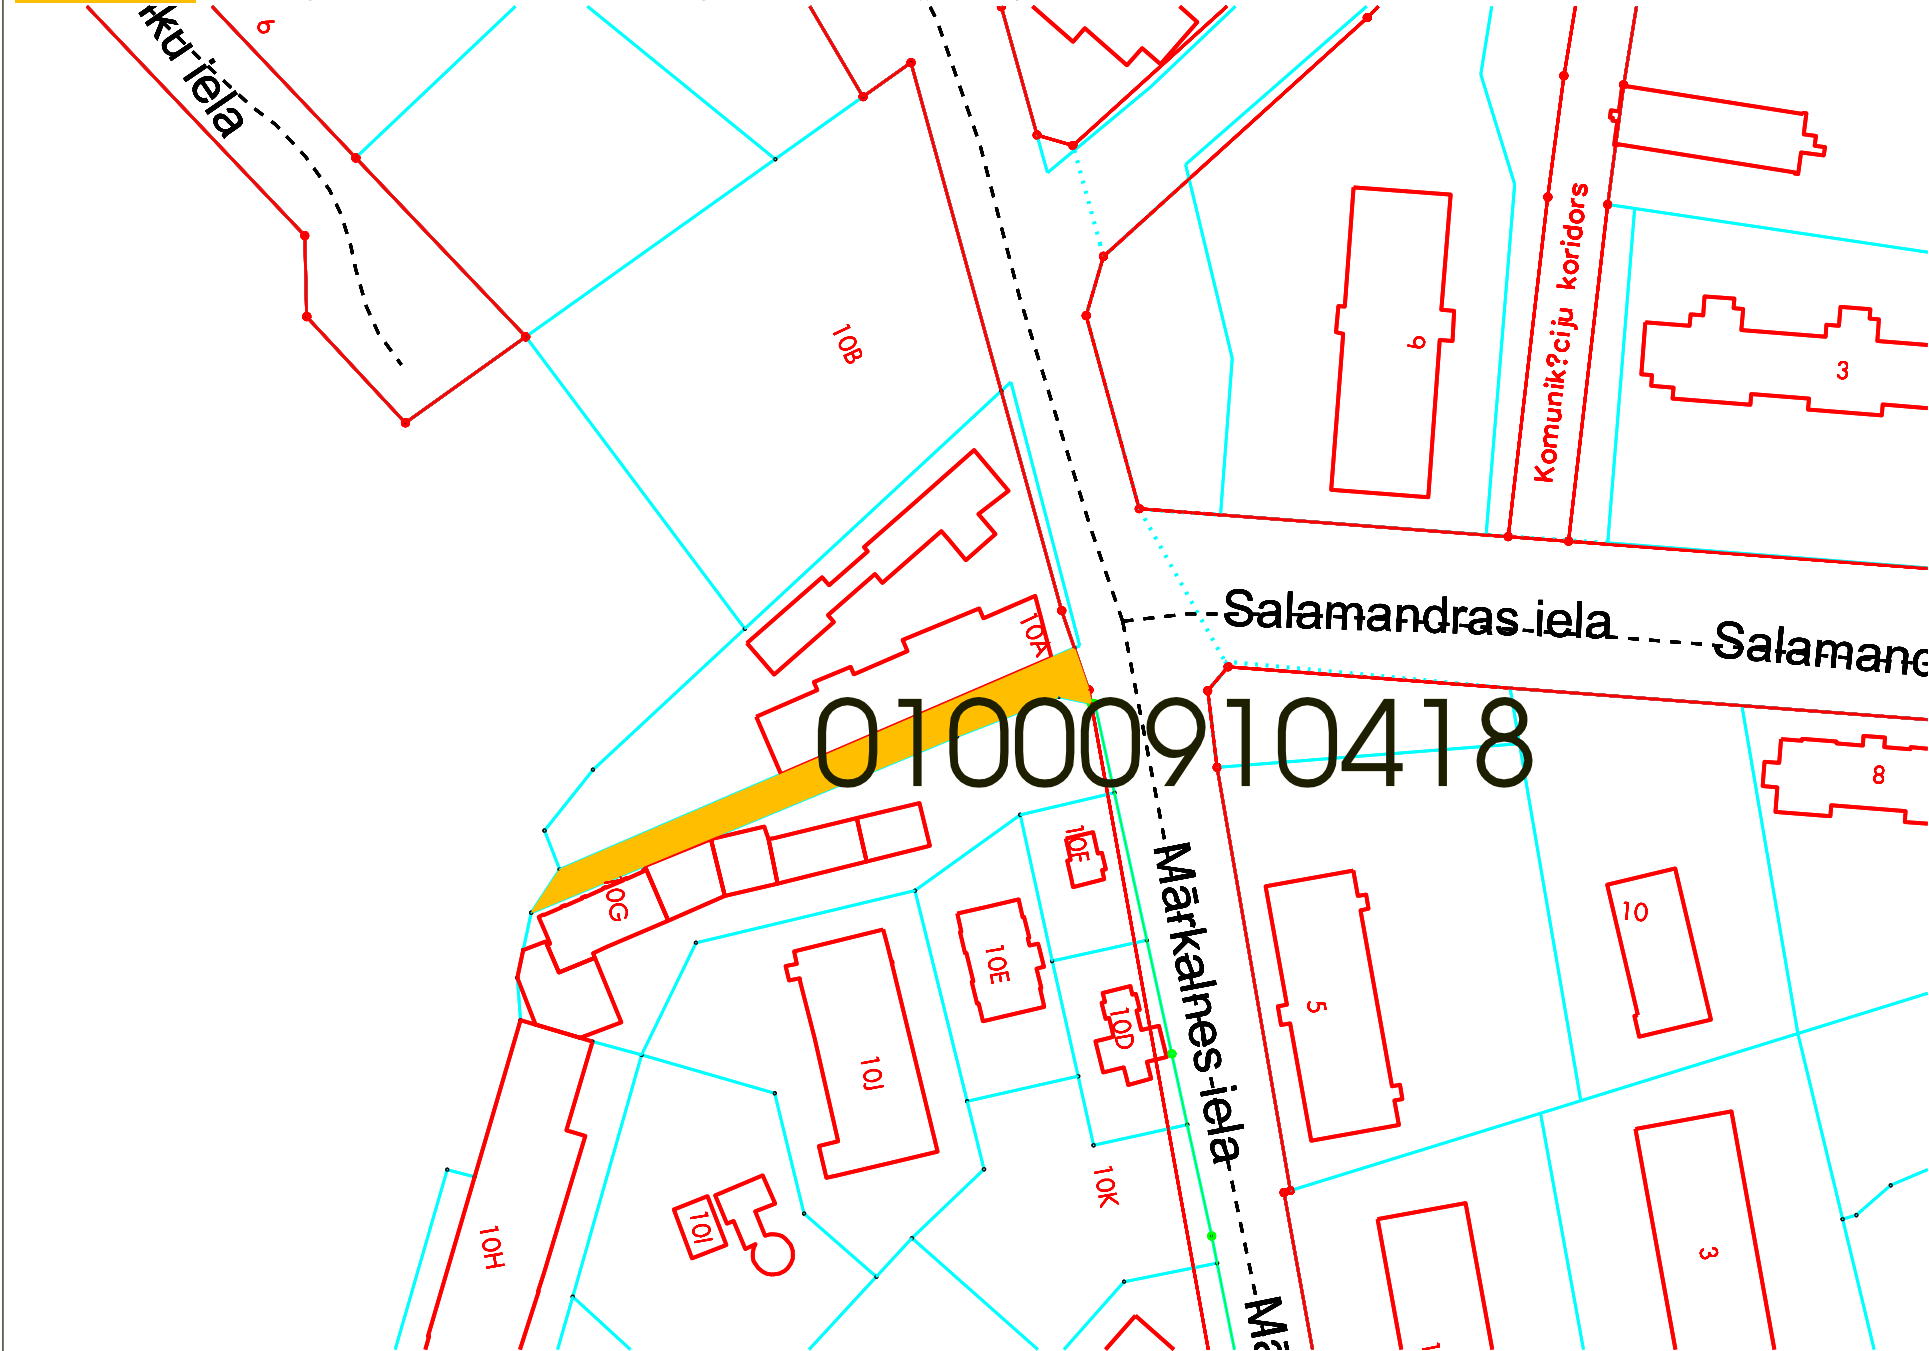

01000910418