


# Situācijas plāns

zemes vienībai 0100 049 2022

Akmeņu ielas rajonā, Rīga

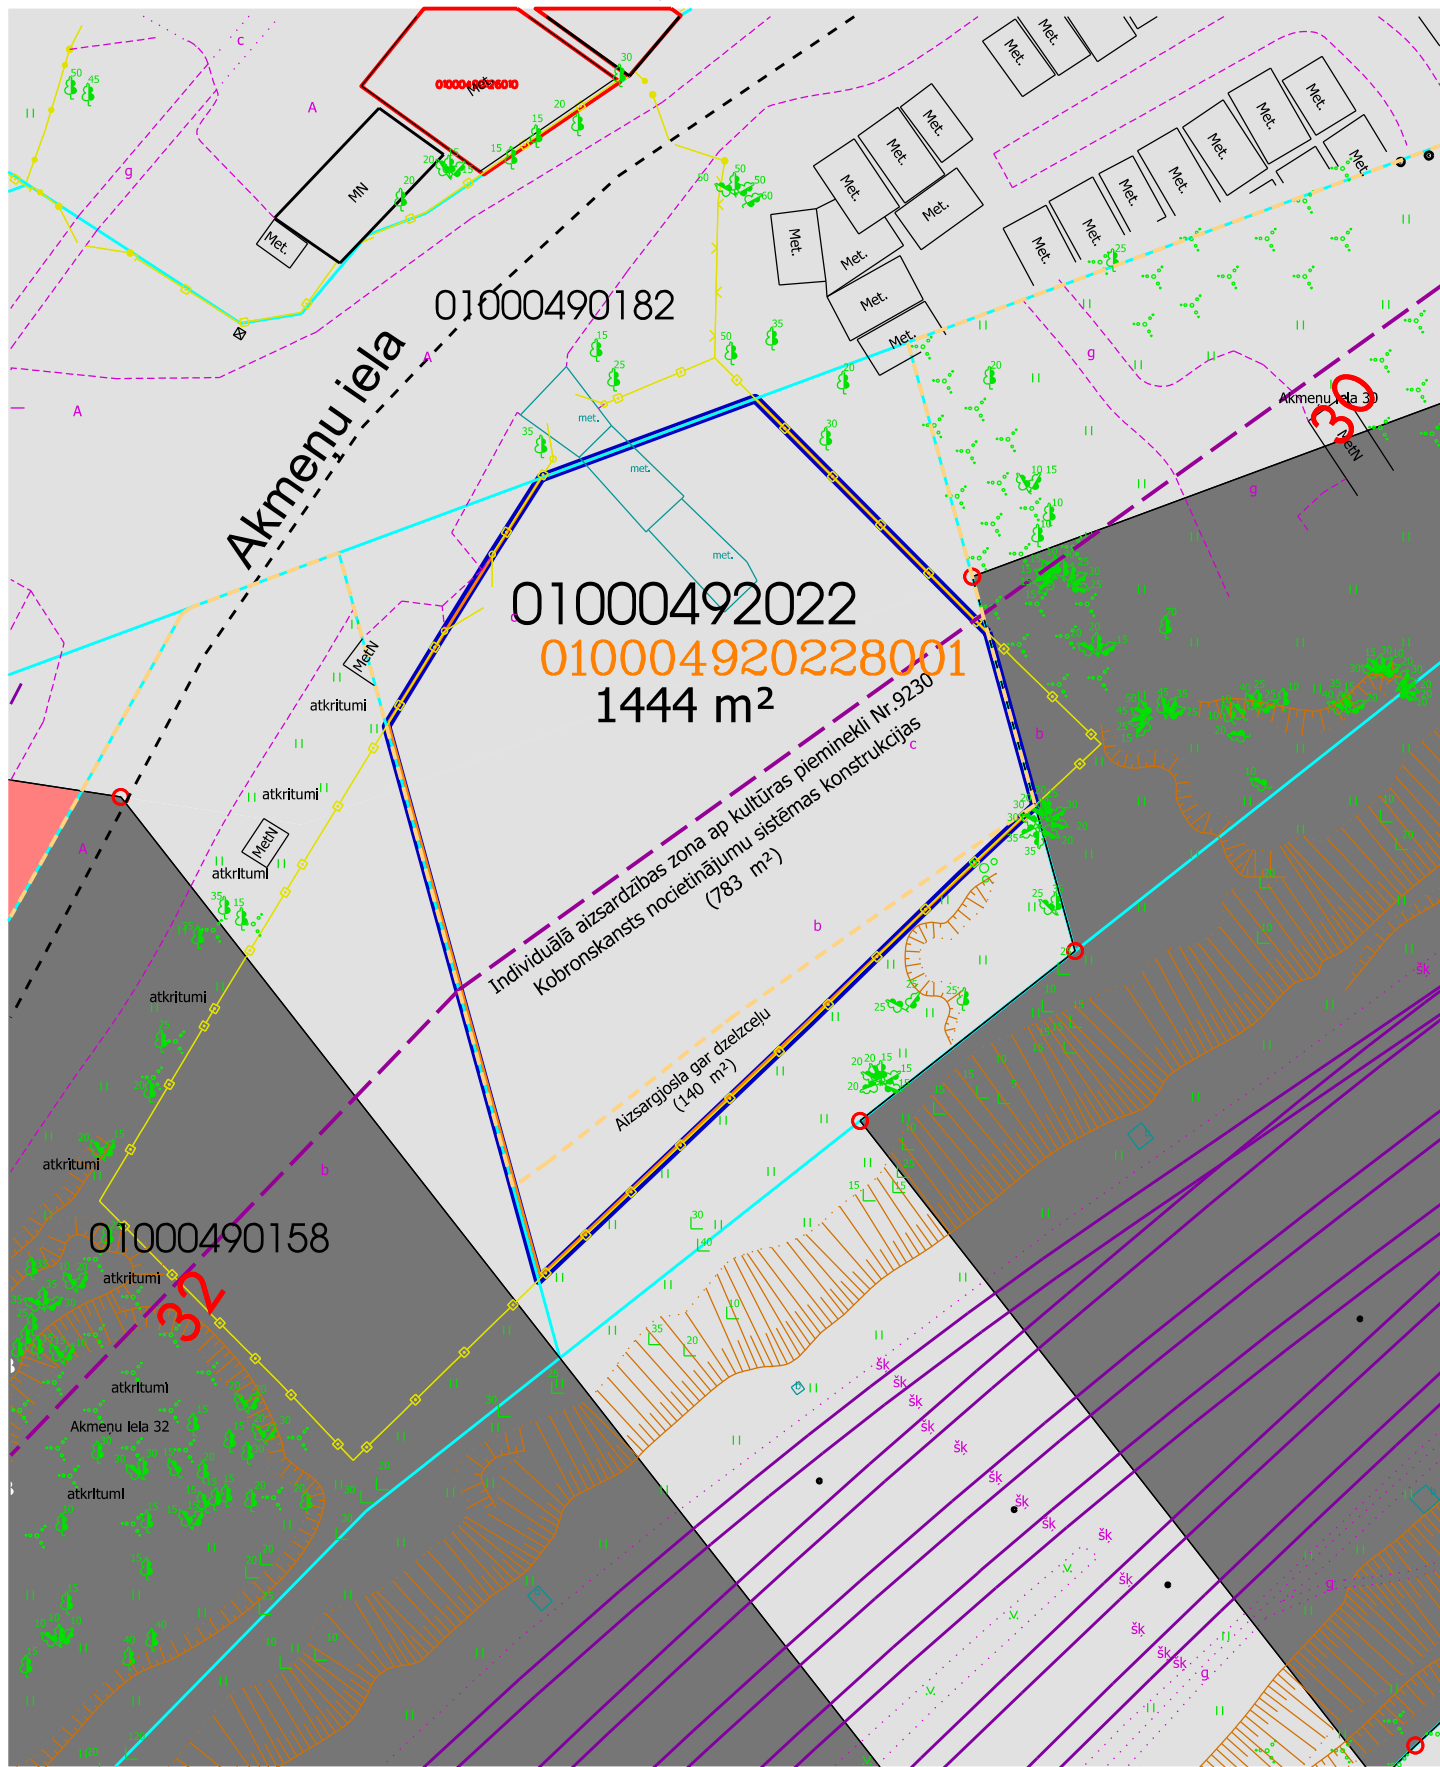

01000492022

010004920228001

1444 m<sup>2</sup>

Individuālā aizsardzības zona ap kultūras pieminekli Nr.9230  
Kobronskanstis nocietinājumu sistēmas konstrukcijas  
(783 m<sup>2</sup>)

Aizsargjosta gar dzelzceļu  
(140 m<sup>2</sup>)

01000490158



Iznomāšanai paredzētā daļa  
ar kad. apz. 0100 049 2022 8001, platība 1444 m<sup>2</sup>



Sarkanā līnija



Kadastrā registrētās zemes vienības robežas



Žogs

Publiskās lietošanas dzelzceļa līnijas "Rail Baltica"  
trases teritorijas lokālpilnvarības teritorija

Aizsargjostas teritorija ap navigācijas tehnisko līdzekļu  
avārijas gaisa kuģu lidlojumu drošības nodrošināšanai  
aeronaavigācijas iekārtu darbības tālās letekmes zonas

— Aizsargjosta gar dzelzceļu, pa kuru  
pārvadā naftu, naftas produktus,  
bīstamas ķīmiskas vielas

— Aizsargjosta ap kultūras pieminekli

— Transporta infrastruktūras teritorija (TR1)

— Transporta infrastruktūras teritorija (TR2)

Plāna sagatavošanā izmantoti:

Nekustamā īpašuma valsts kadastra informācijas sistēmas dati  
(Autors: © Valsts zemes dienests, 2011-2024)

Augstas detalizācijas topogrāfiskā informācija M 1:500

(Autors: © Rīgas pilsētas pašvaldība, 2003-2024)

Rīgas teritorijas plānojums

(Autors: © Rīgas pilsētas pašvaldība, 2021)

Sagatavoja RVP Īpašuma departaments 15.02.2024.