


BŪVES I STĀVA PLĀNA SHĒMA

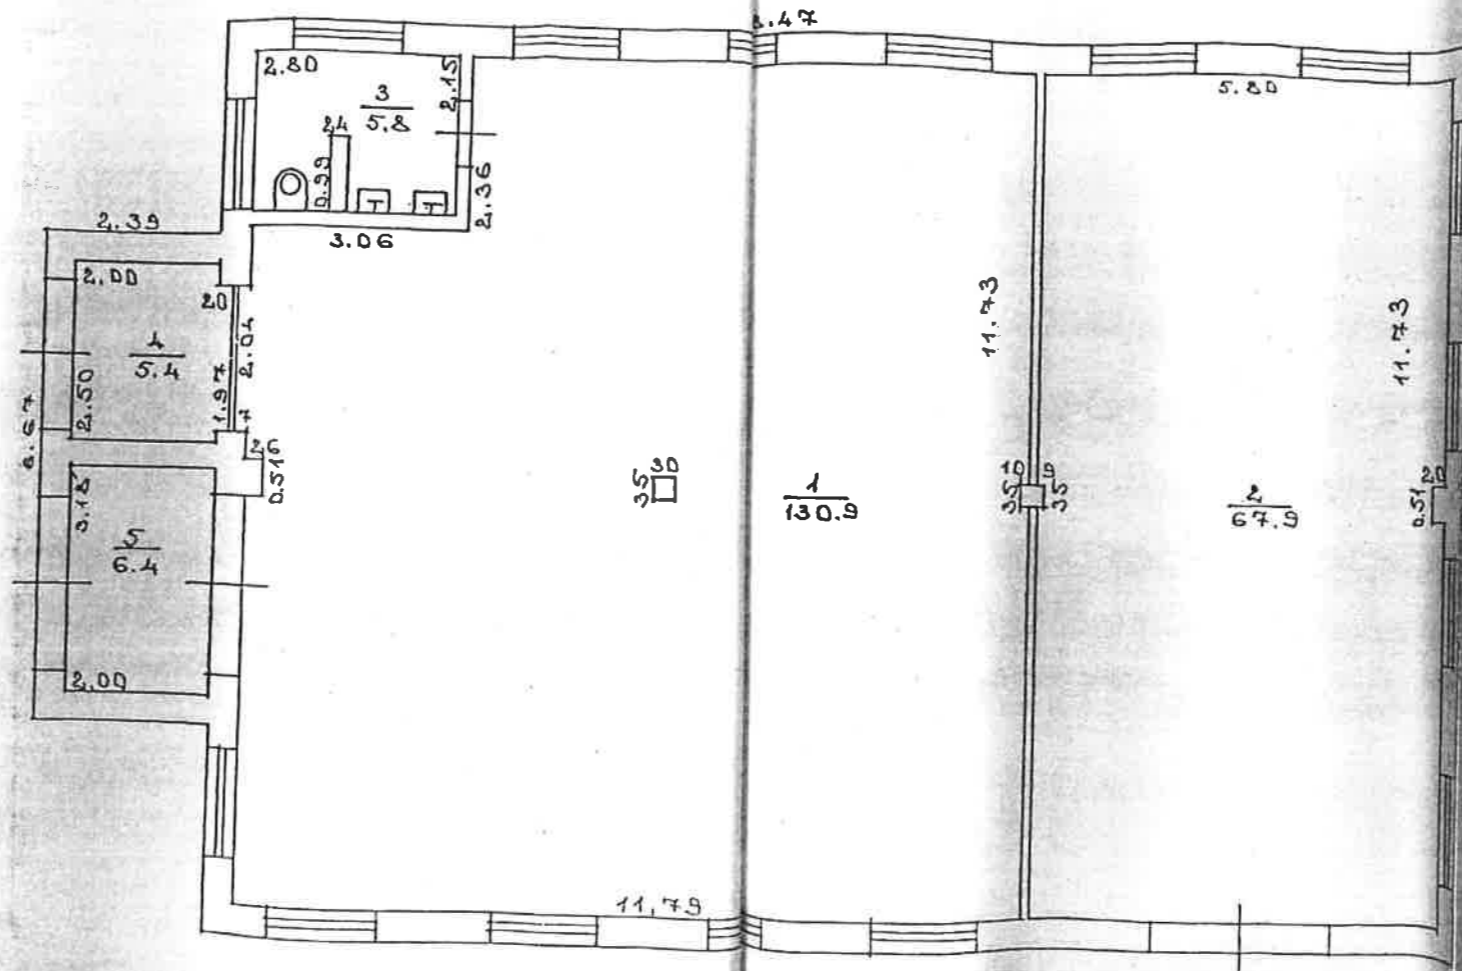

Būves kadastra apzīmējums: 0100 / 125 / 6434 / 003