


Ģimenes dārziņi - Dārzkopju biedrība "IMANTA 1"

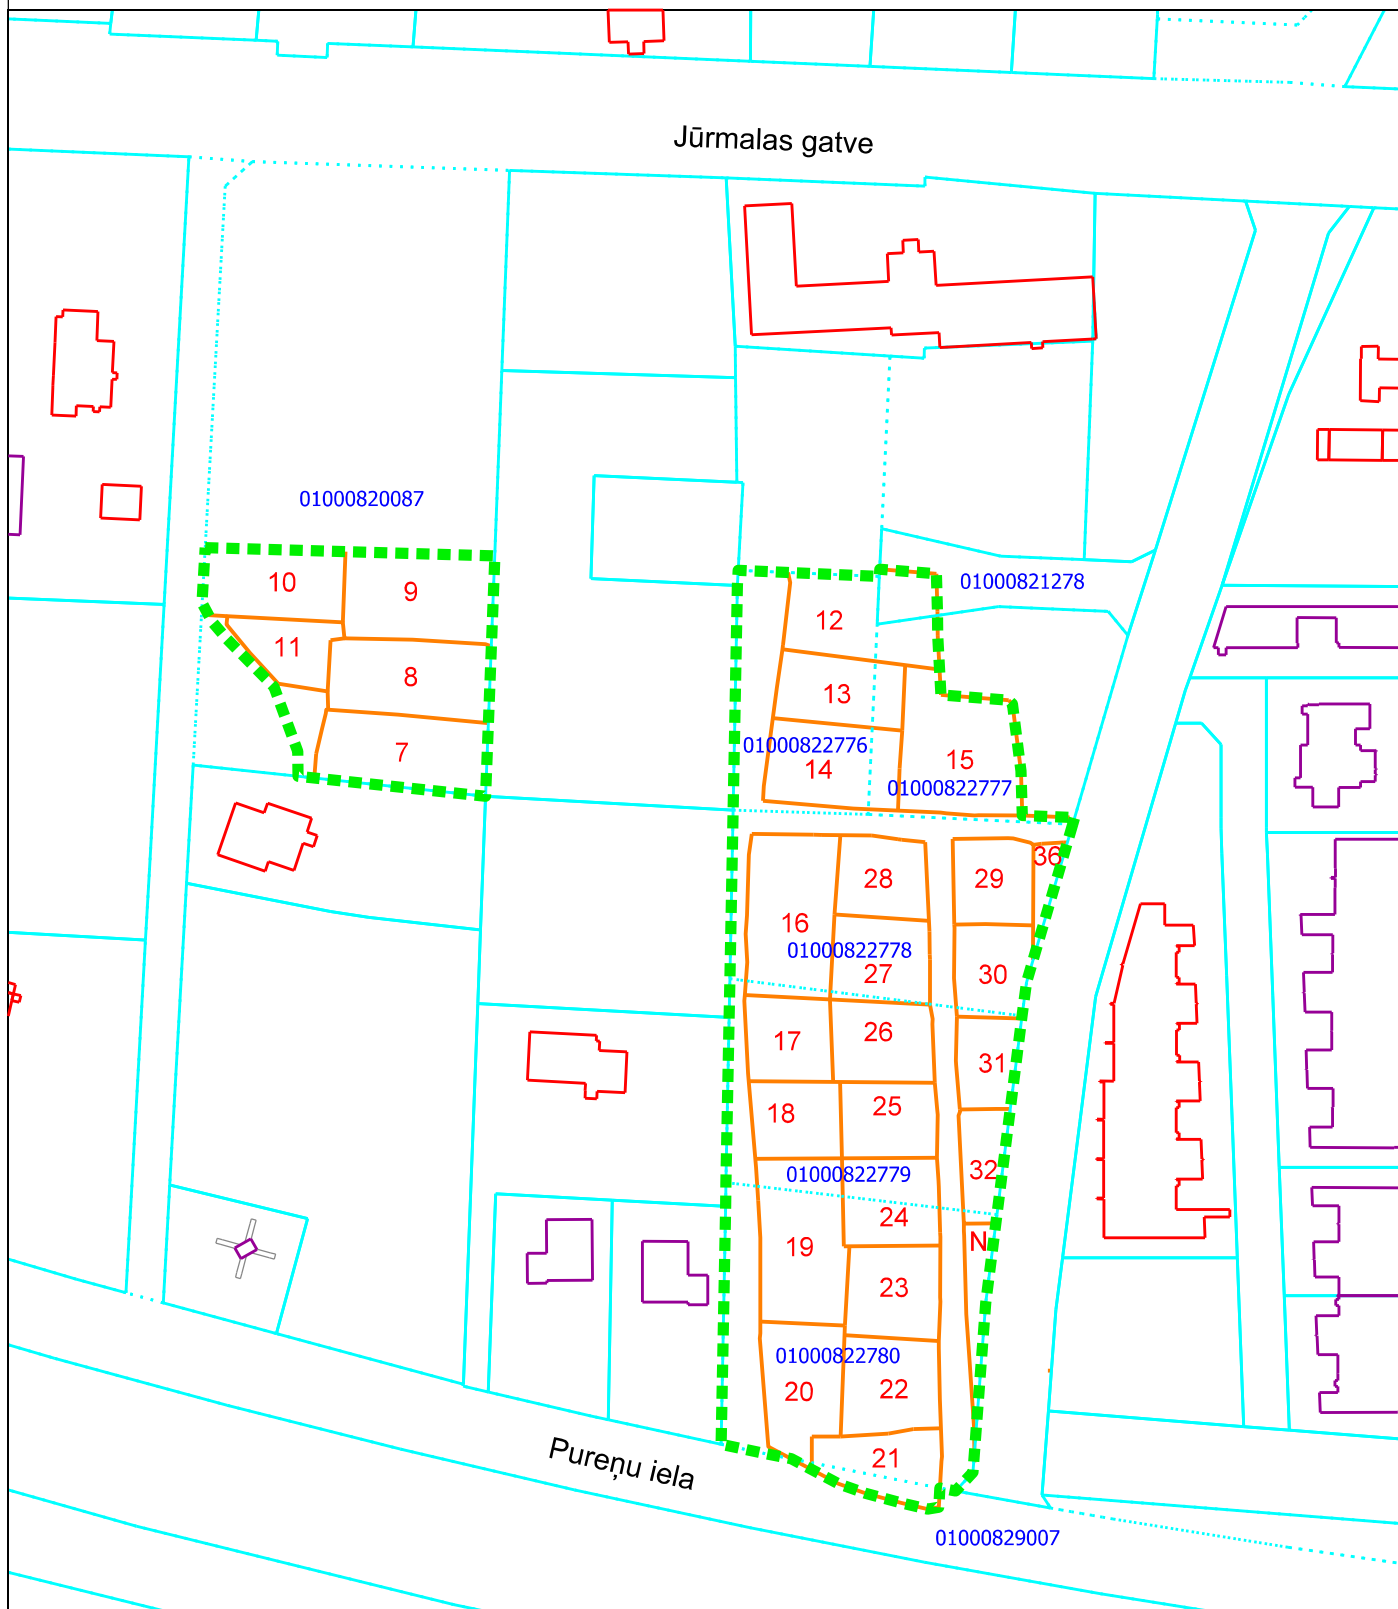

MĒROGS 1:1500

Apzīmējumi:

-  individuālā ģimenes dārziņa teritorija
-  individuālā ģimenes dārziņa numerācija
-  zemesgrāmatā registrētās zemes vienības robežas
-  projektētas zemes vienības robežas
-  Dārzkopju biedrība "IMANTA 1"

Datu sagatavošanā izmantoti:
- Nekustamā īpašuma valsts kadastra informācijas sistēmas dati (autors: Valsts zemes dienests, 2011-2023);
- Augstas detalizācijas topogrāfiskā informācija mērogā 1:500 (autors: Rīgas pilsētas pašvaldība, 2003-2023);
- Ortofoto karte M 1:2000 (autors: Latvijas Ģeotelpiskās informācijas aģentūra, 2021)

Sagatavots: RD Īpašuma departamenta
Nekustamā īpašuma pārvaldē, 16.01.2026.