


Ģimenes dārziņi - Dārzkopju biedrība "IMANTA 1"

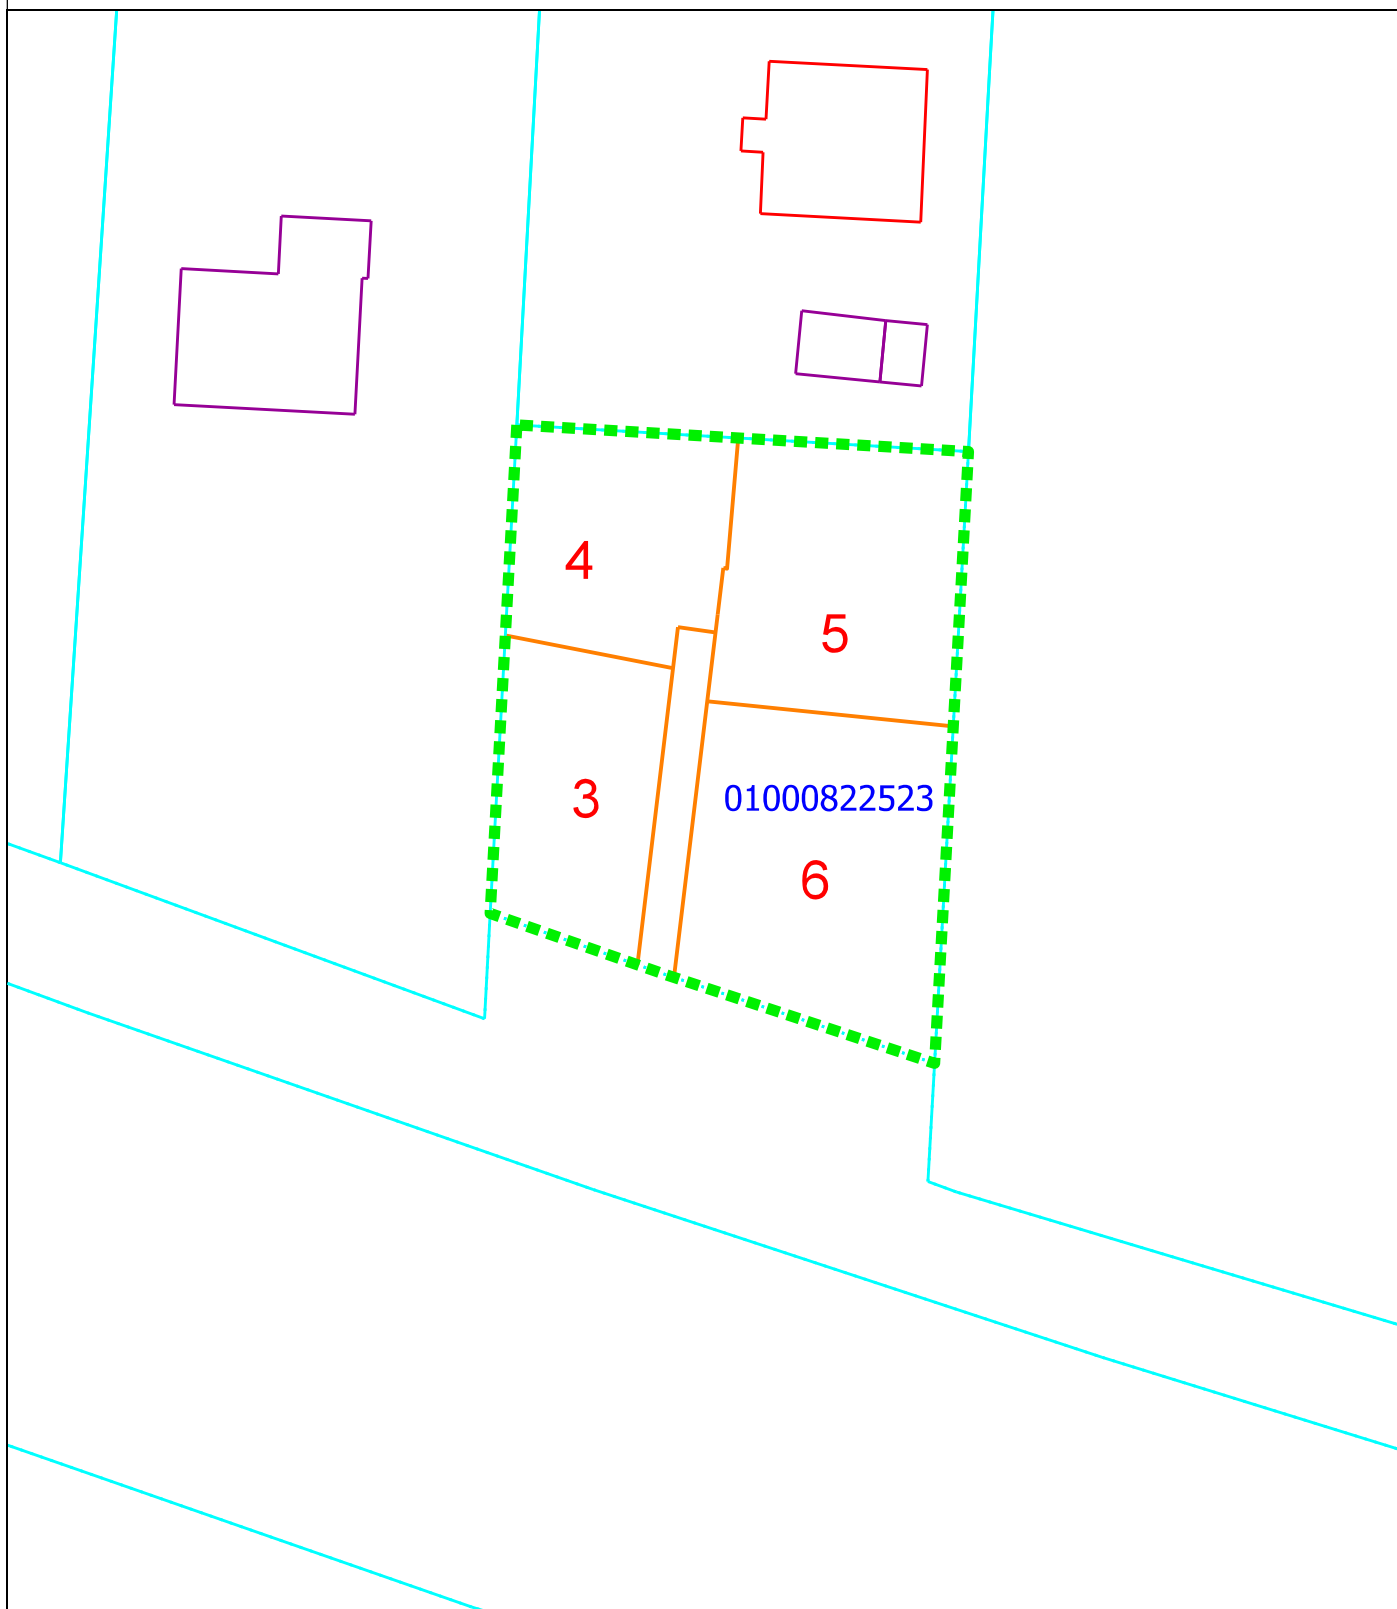

MĒROGS 1:500

Apzīmējumi:



individuālā ģimenes dārziņa teritorija

1

individuālā ģimenes dārziņa numerācija



zemesgrāmatā registrētās zemes vienības robežas



projektētas zemes vienības robežas



Dārzkopju biedrība "IMANTA 1"

Datu sagatavošanā izmantoti:

- Nekustamā īpašuma valsts kadastra informācijas sistēmas dati

(autors: Valsts zemes dienests, 2011-2026);

- Augstas detalizācijas topogrāfiskā informācija mērogā 1:500

(autors: Rīgas pilsētas pašvaldība, 2003-2026);

- Ortofoto karte M 1:2000

(autors: Latvijas Ģeotelpiskās informācijas aģentūra, 2021)

Sagatavots: Rīgas valstspilsētas pašvaldības Īpašuma departamenta
Nekustamā īpašuma pārvaldē, 16.01.2026.