


Ģimenes dārziņi - Vilkupurva ielas rajonā

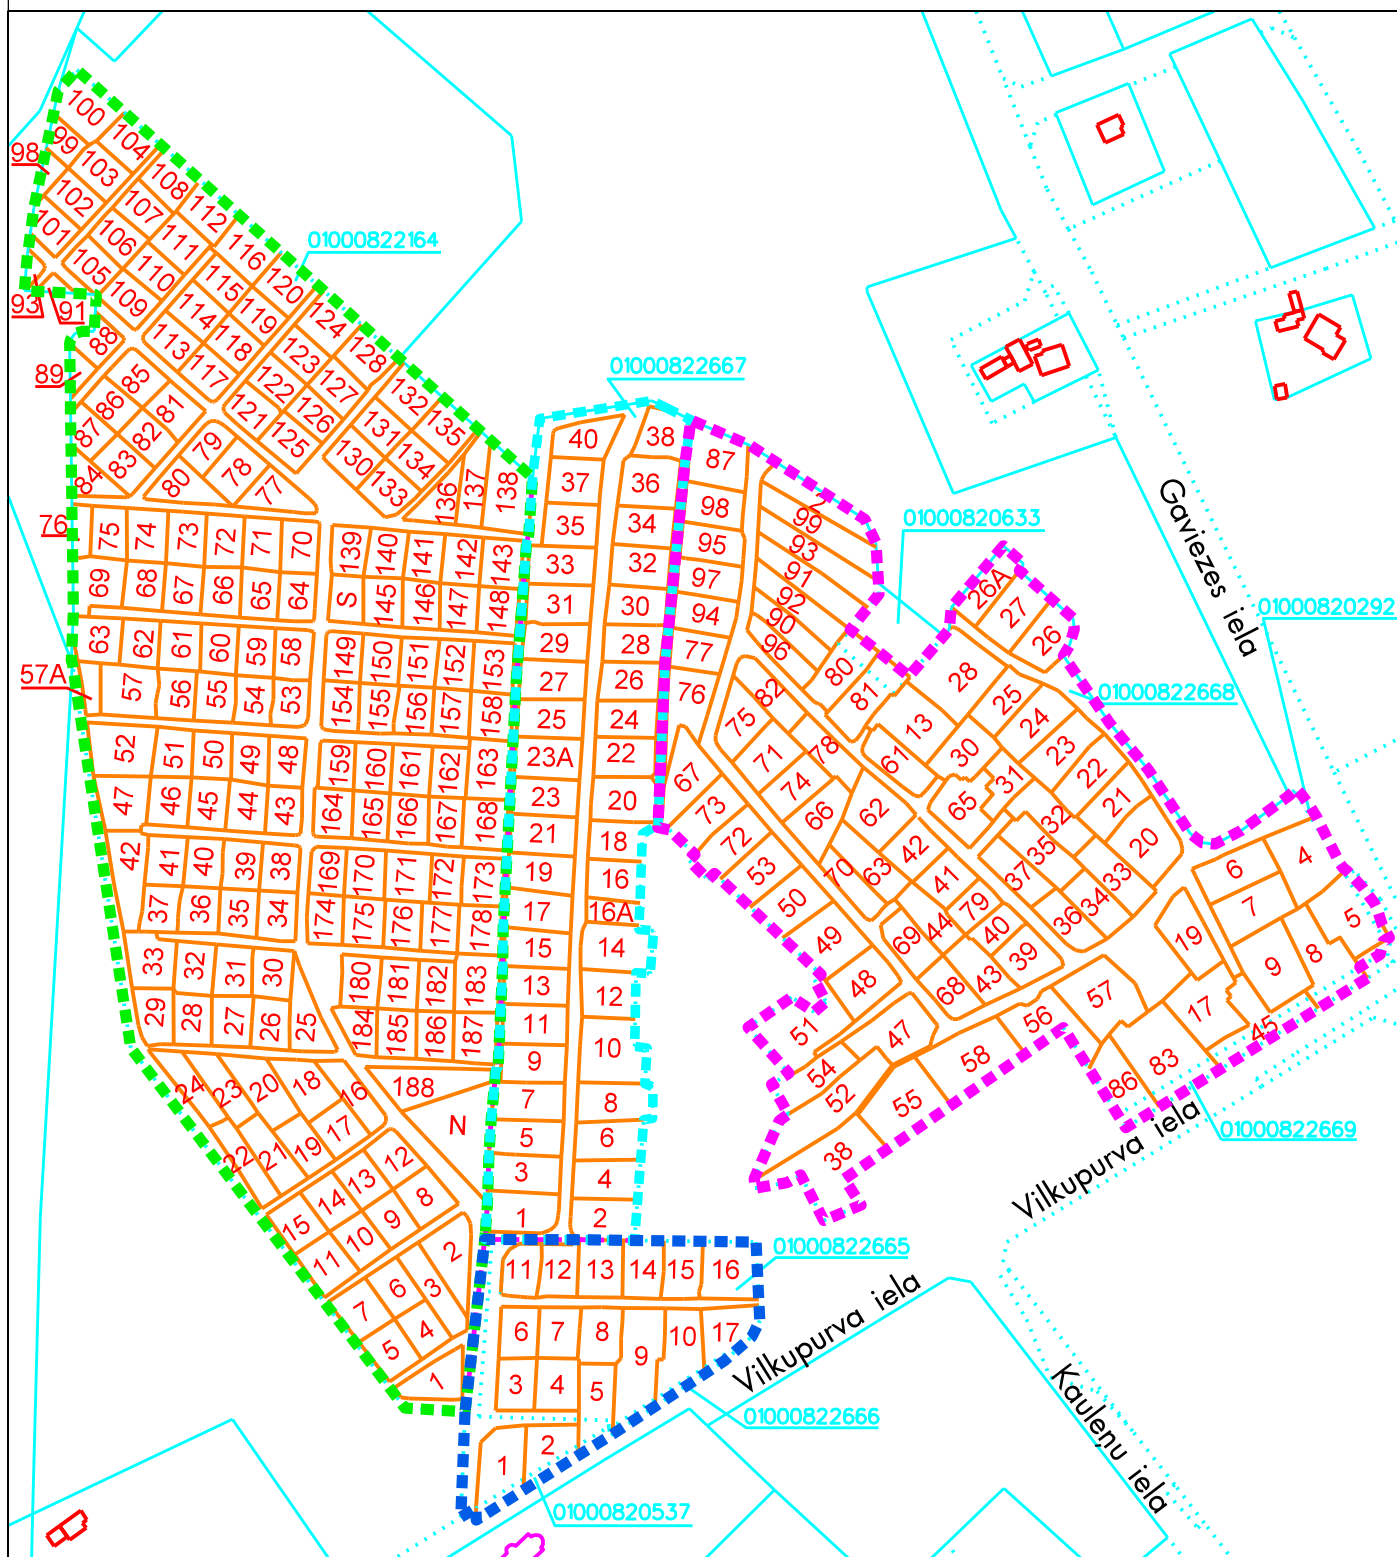

Apzīmējumi:

Mērogs 1:3000



individuālā ģimenes dārziņa teritorija

10


individuālā ģimenes dārziņa numerācija



zemesgrāmatā reģistrētās zemes vienības robežas



projektētas zemes vienības robežas

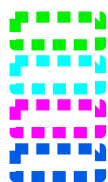

Ģimenes dārziņu teritorija "ĶEGUMS"



Ģimenes dārziņu teritorija "Rikšotāji"



Ģimenes dārziņu teritorija "Naudīte"



Ģimenes dārziņu teritorija

Datu sagatavošanā izmantoti:
 - Nekustamā īpašuma valsts kadastra informācijas sistēmas dati (autors: Valsts zemes dienests, 2011-2023);
 - Augstas detalizācijas topogrāfiskā informācija mērogā 1:500 (autors: Rīgas pilsētas pašvaldība, 2003-2025);
 - Ortofoto karte M 1:2000 (autors: Latvijas Ģeotelpiskās informācijas aģentūra, 2021)

Sagatavots: RD Īpašuma departamenta
 Nekustamā īpašuma pārvaldē, 16.10.2025.