


Ģimenes dārziņi - Dārzkopības kooperatīvā sabiedrība "ATPŪTA PLUS"

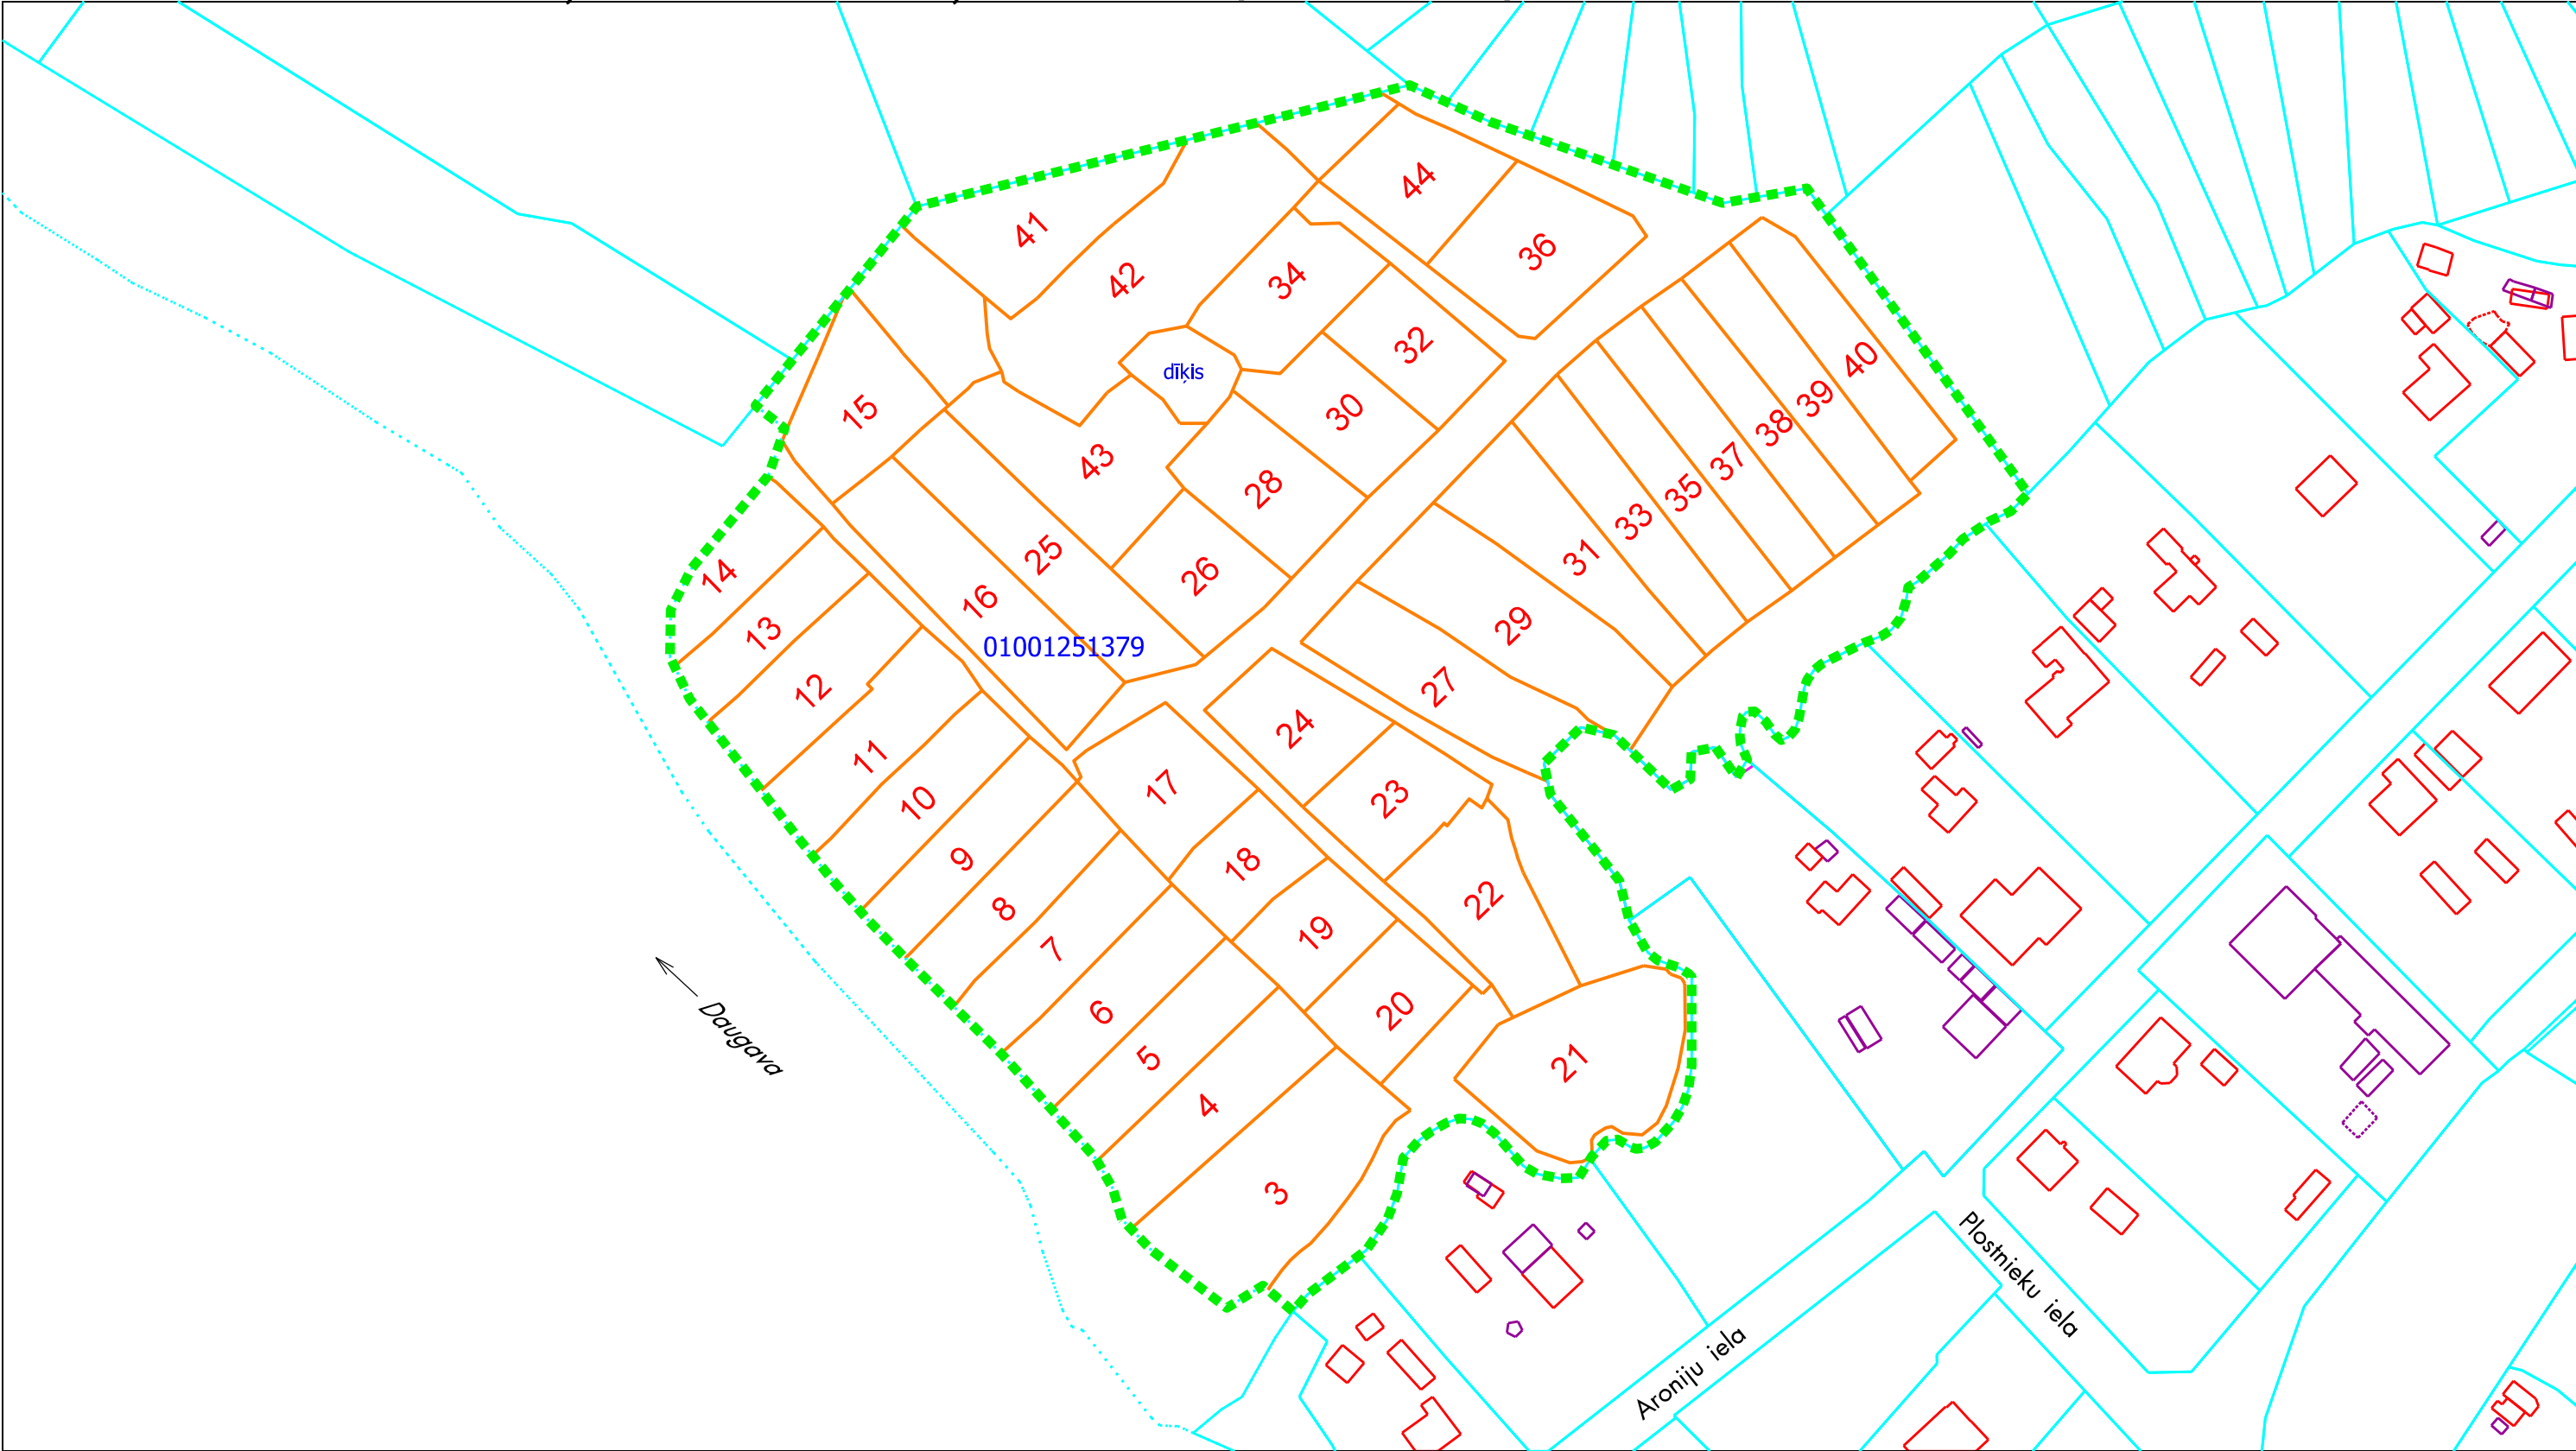

Apzīmējumi:

-  individuālā ģimenes dārziņa teritorija
-  individuālā ģimenes dārziņa numerācija
-  zemesgrāmatā reģistrētās zemes vienības robežas
-  projektētas zemes vienības robežas

 Dārzkopības kooperatīvā sabiedrība "ATPŪTA PLUS"

Mērogs 1:1000

Datu sagatavošanā izmantoti:
- Nekustamā īpašuma valsts kadastra informācijas sistēmas dati (autors: Valsts zemes dienests, 2011-2026);
- Augstas detalizācijas topogrāfiskā informācija mērogā 1:500 (autors: Rīgas pilsētas pašvaldība, 2003-2026);
- Ortofoto karte M 1:10000 (autors: Latvijas Ģeotelpiskās informācijas aģentūra, 2023)

Sagatavots: Rīgas valstspilsētas pašvaldības
īpašuma departamenta
Nekustamā īpašuma pārvaldē, 03.03.2026.