


STĀVA PLĀNS			
KADASTRA APZĪMĒJUMS	STĀVS	MĒROGS	LPP.
01000350130001	1	1 : 100	5



- Rīgas valstspilsētas pašvaldībai piederošās zemes vienības Krišjāņa Barona ielā 116A, daļa ar kadastra apzīmējumu 0100 035 0130 8002.

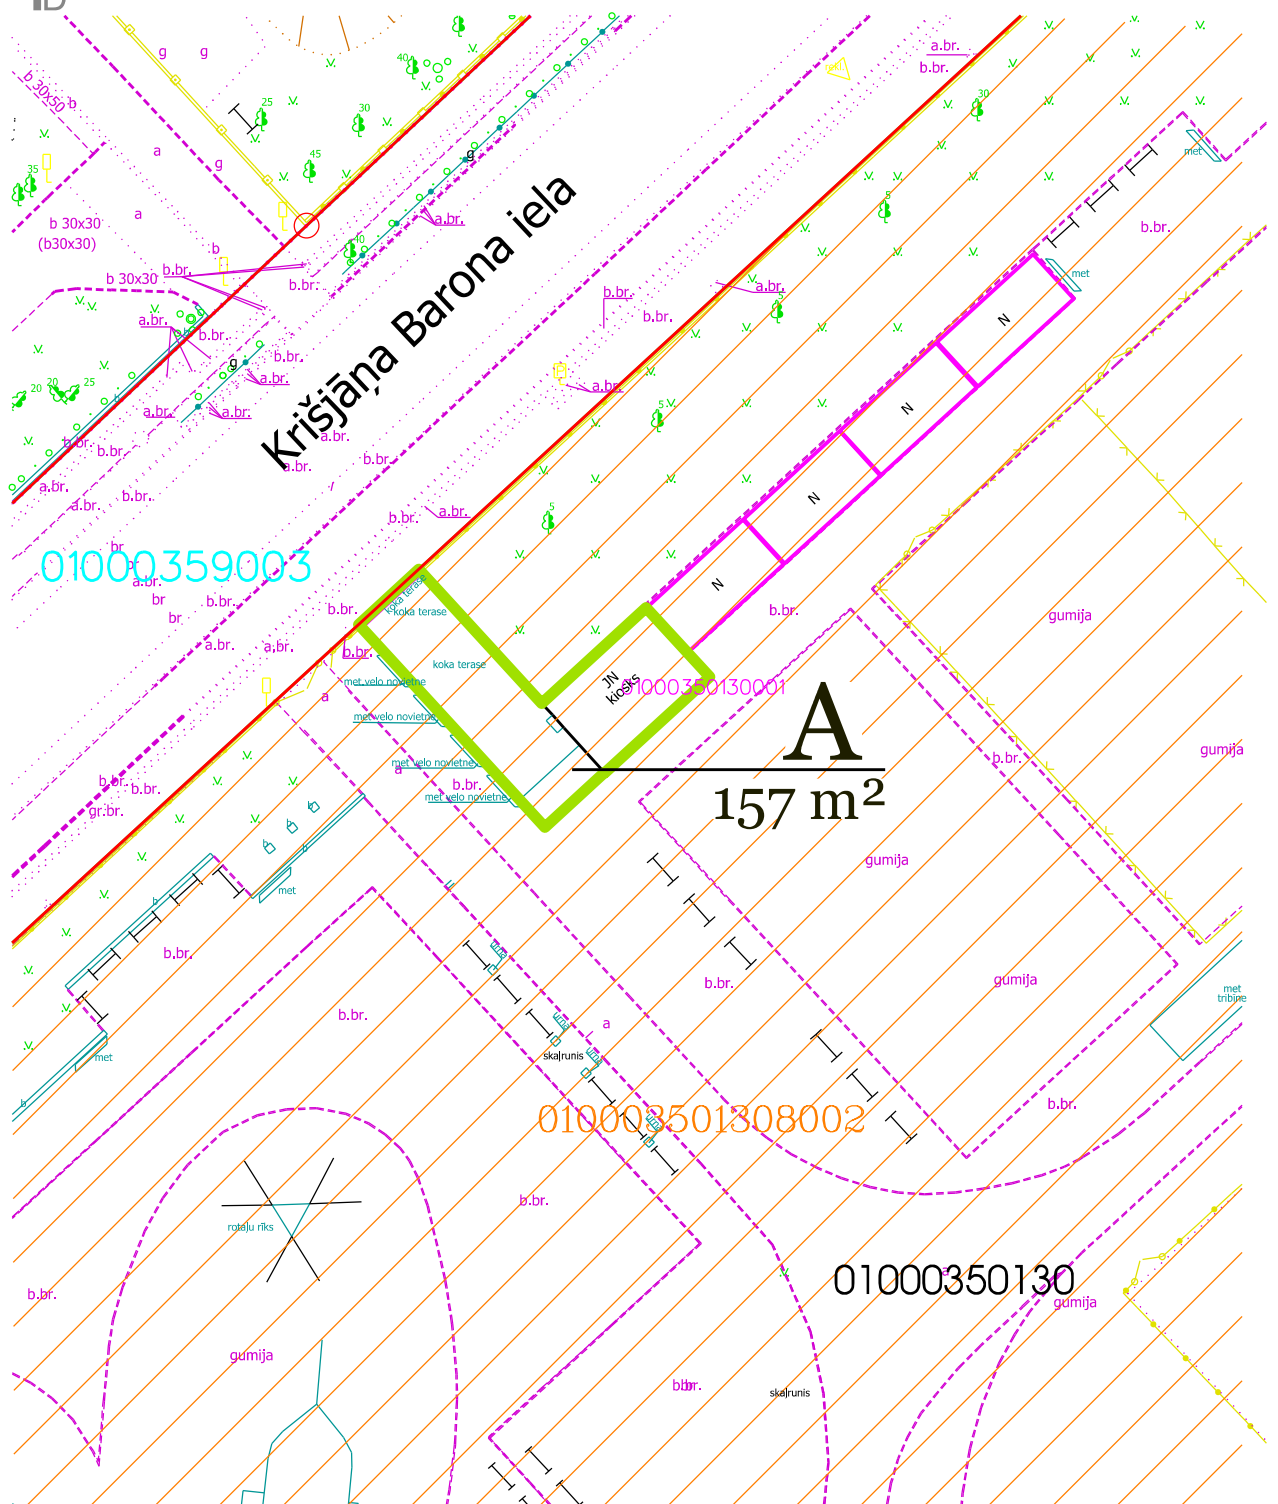

- Zemes vienības daļa, kadastra apz. 0100 035 0130 8002, daļa ar platību 157 m², uz kuras atrodas kiosks ar terasi.