


Situācijas plāns

zemes vienības kadastra apzīmējums 0100 082 2482
Kārļa Ulmaņa gatves rajonā, Rīgā

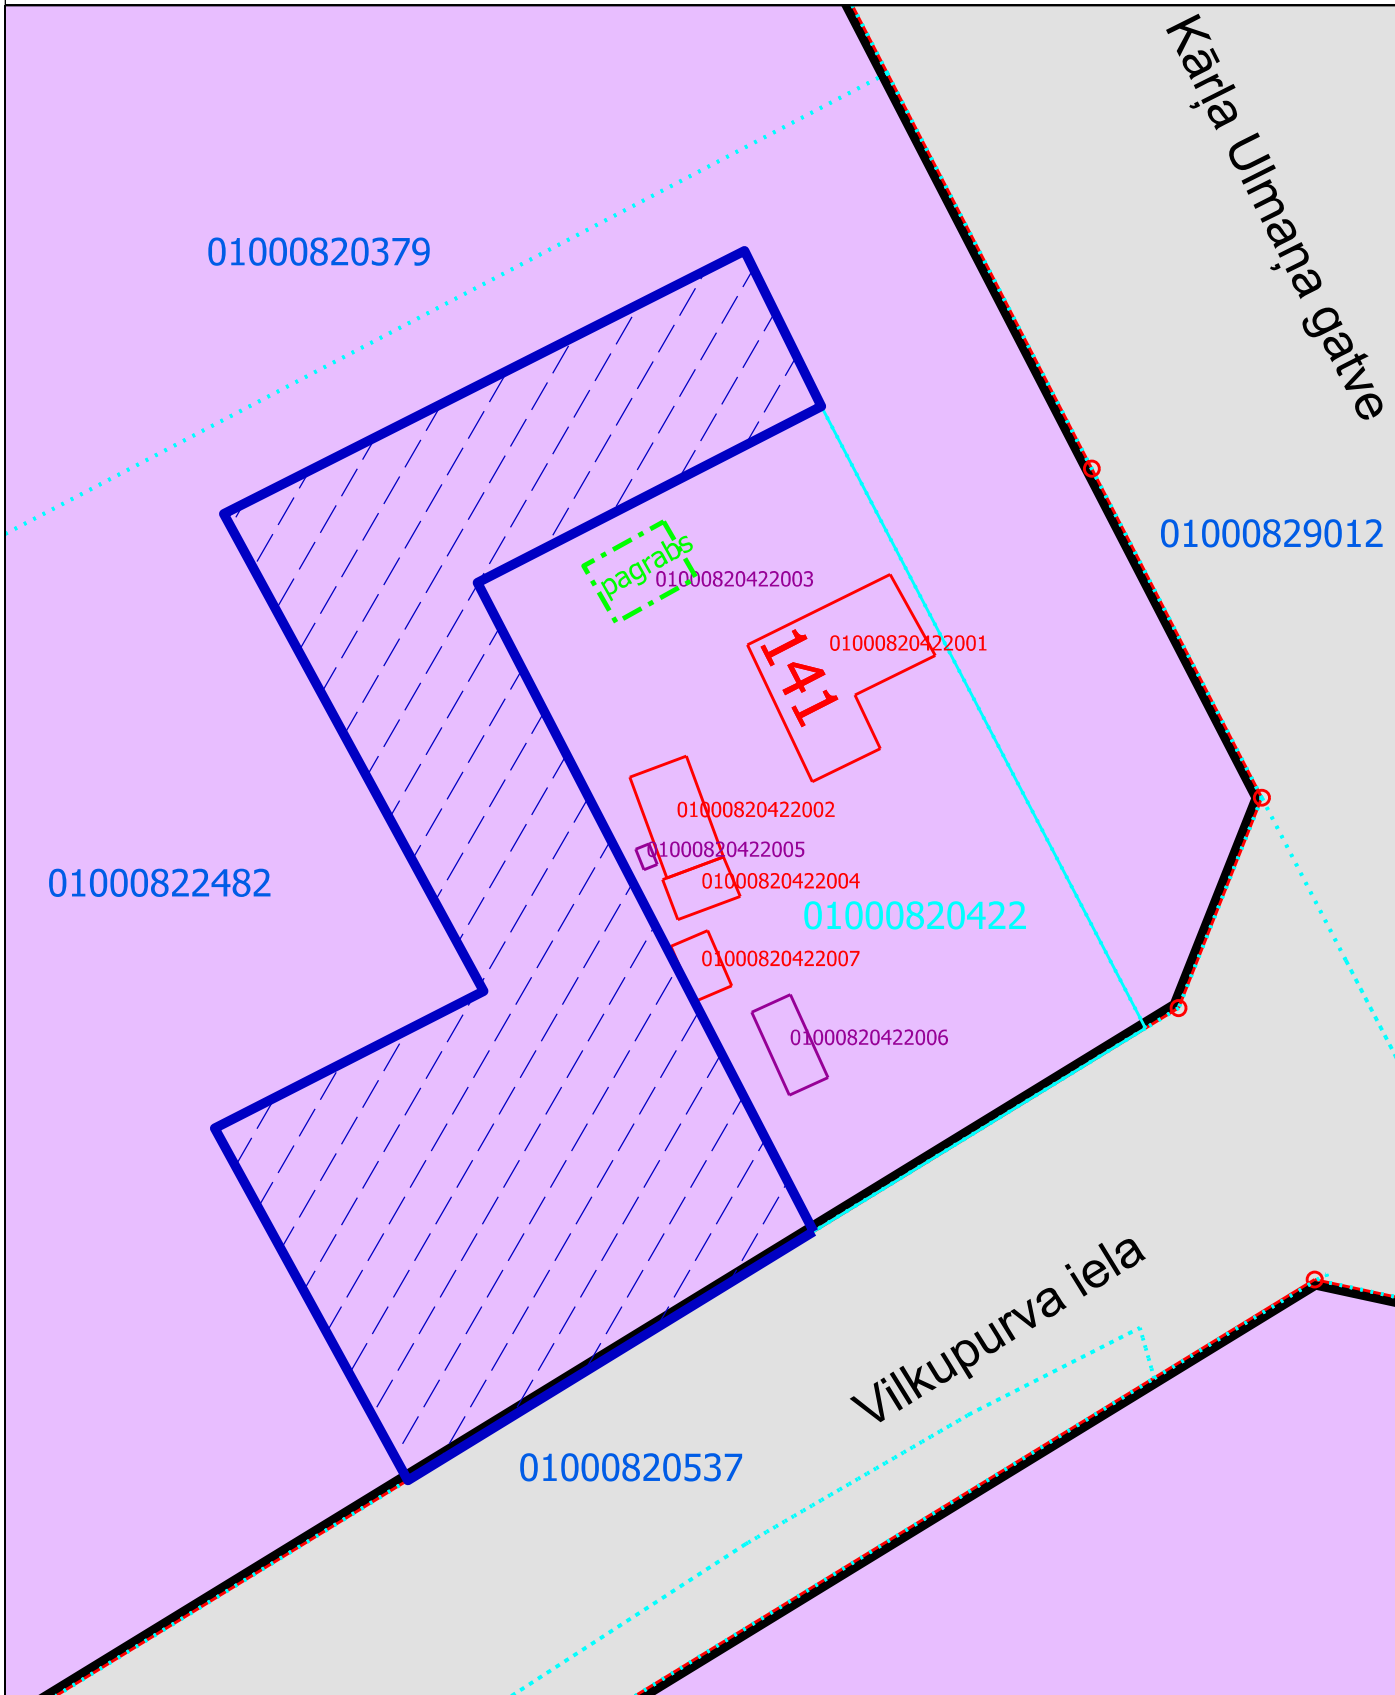

Apzīmējumi:

- NĪVKIS reģistrēto zemesgabalu robežas
- NĪVKIS neregistrēto zemesgabalu robežas
- Spēkā esošās sarkanās līnijas
- Izmāšanai paredzētā daļa ar kadastra apzīmējumu 0100 082 2482, platība 1547 m²
- Būves ar kadastra apzīmējumu 0100 082 0422 003 atrašanās vieta apvidū

- Jauktas centra apbūves teritorija (JC4)
- Transporta infrastruktūras teritorija (TR1)

Mērogs 1:500

Datu sagatavošanā izmantoti

Nekustamā īpašuma valsts kadastra informācijas sistēmas dati
(Autors: © Valsts zemes dienests, 2011-2024)
Augstas detalizācijas topogrāfiskā informācija M 1:500
(Autors: © Rīgas pilsētas pašvaldība, 2003-2024)
Rīgas teritorijas plānojums 2018. - 2030. gadam
(Autors: © Rīgas valstspilsētas pašvaldība, 2023)
Sagatavoja RVP Īpašuma departaments
05.06.2024.