
 Zemesgabals Zvārtavas ielā, Rīgā (kadastra apzīmējums 0100 121 4164)

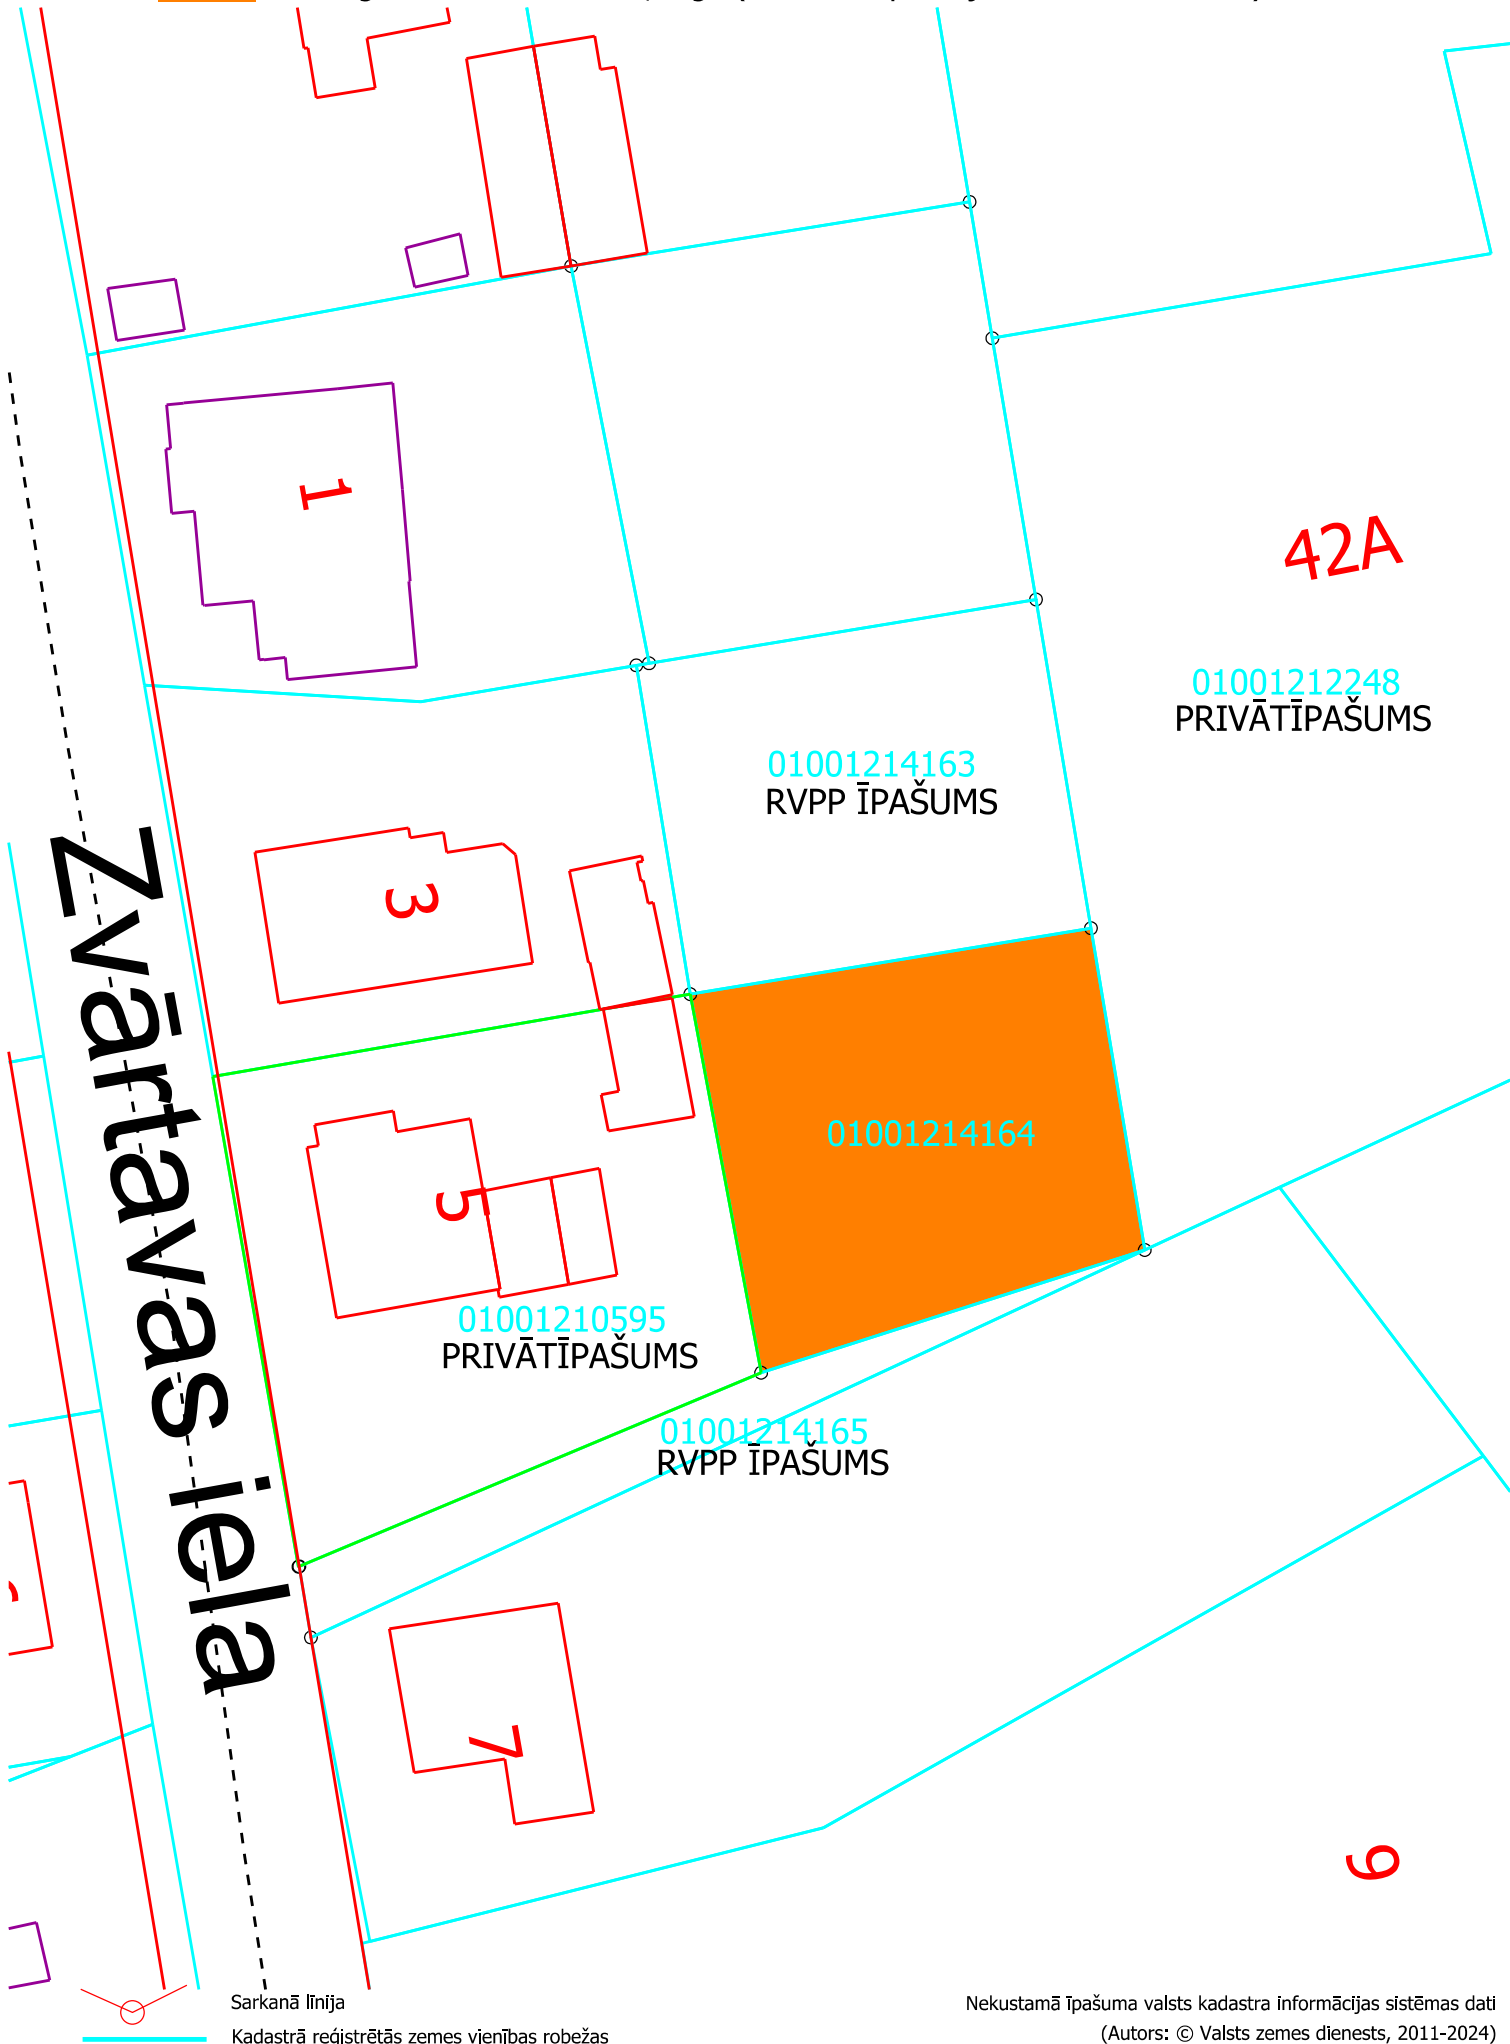

42A

01001212248
PRIVĀTĪPAŠUMS

01001214163
RVPP ĪPAŠUMS

01001214164

01001210595
PRIVĀTĪPAŠUMS

01001214165
RVPP ĪPAŠUMS

Zvārtavas iela

Sarkanā līnija
Kadastrā reģistrētās zemes vienības robežas

Nekustamā īpašuma valsts kadastra informācijas sistēmas dati
(Autors: © Valsts zemes dienests, 2011-2024)