
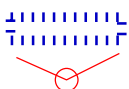


Situācijas plāns

zemes vienībai 0100 091 0449 un daļai no 0100 091 0442

Pakalniešu iela (pie Nr.12), Rīga

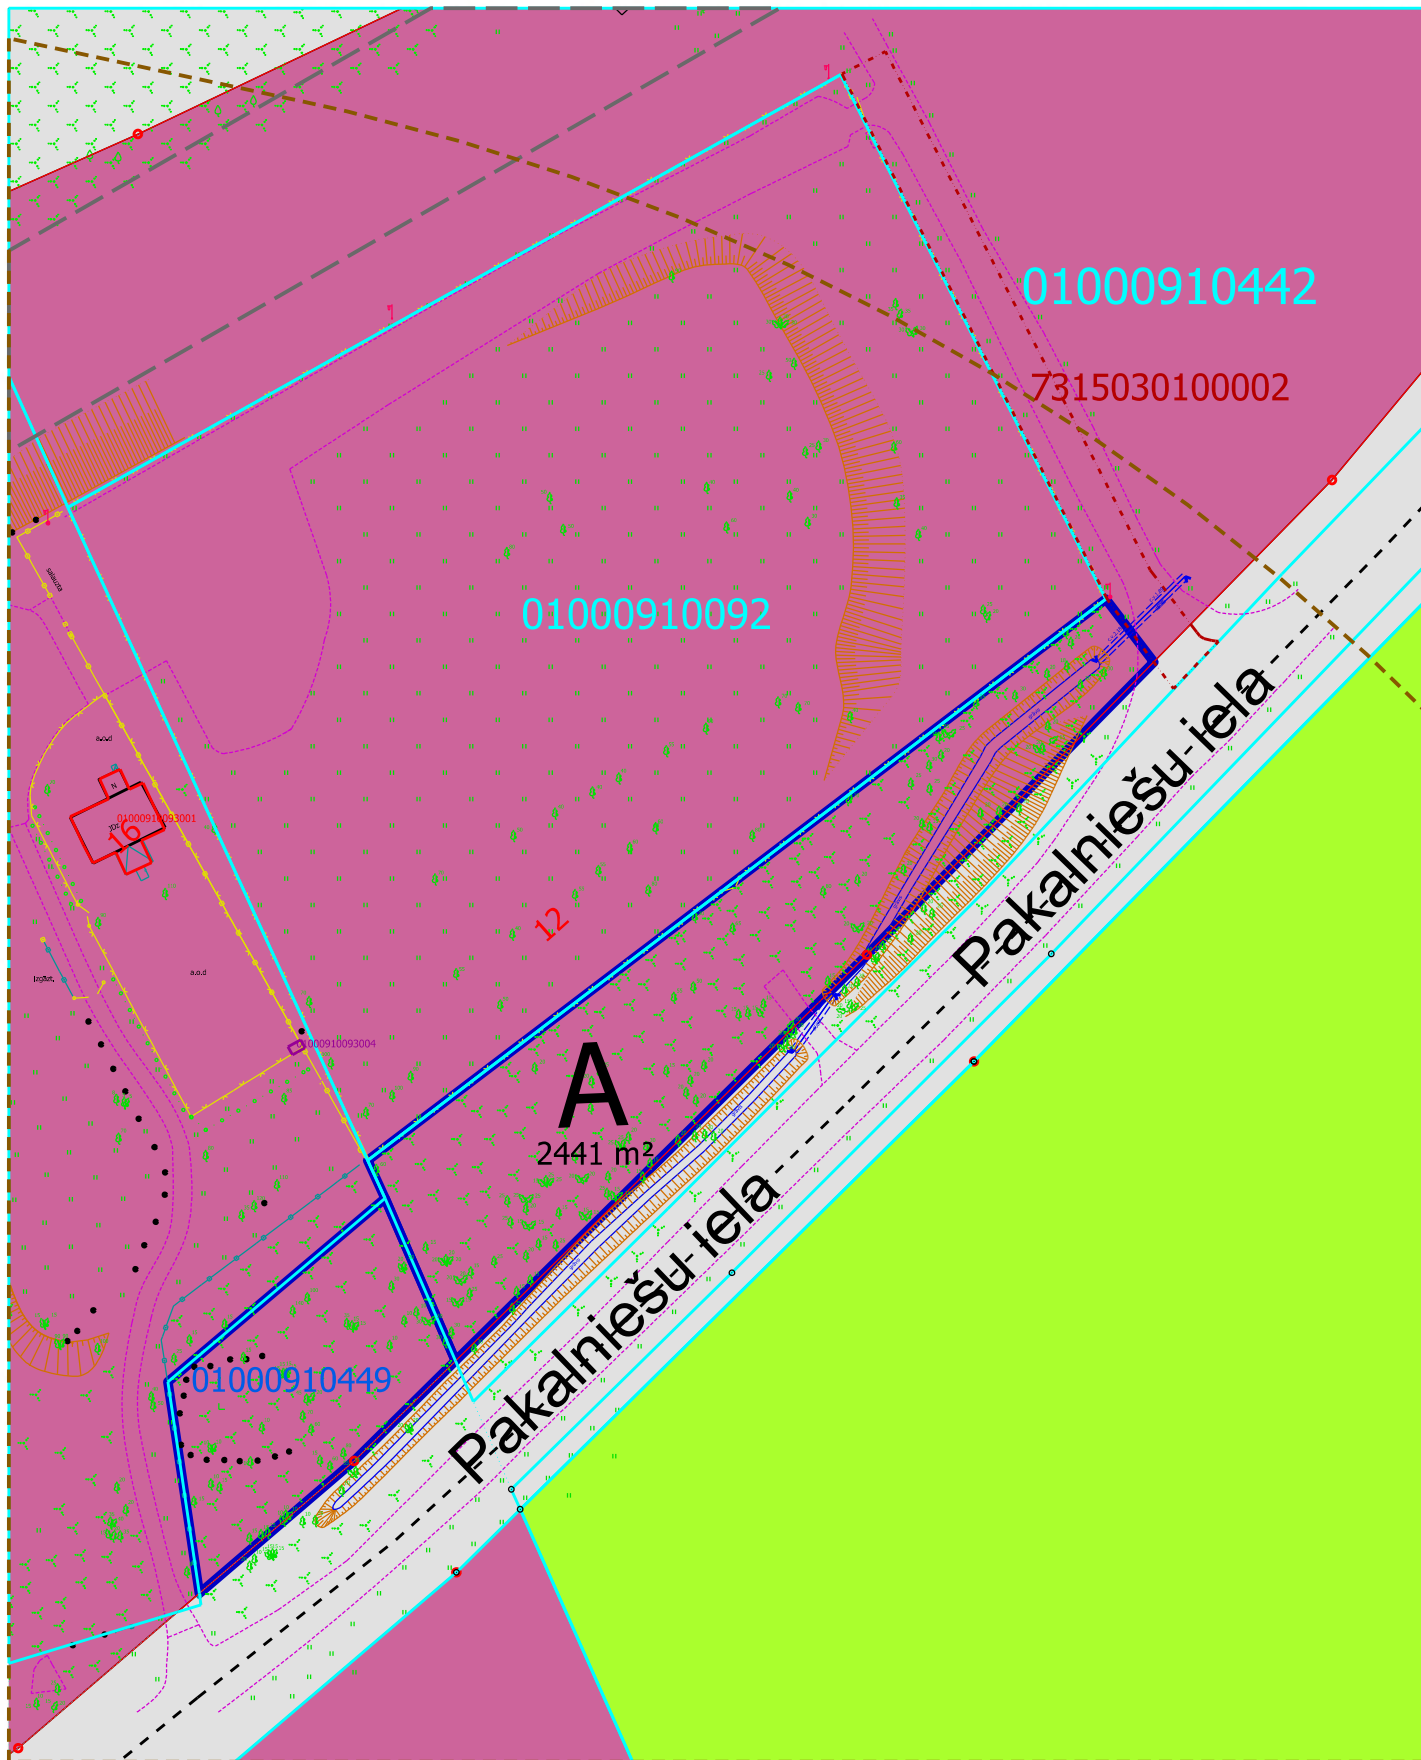

Iznomāšanai paredzētā zemes vienība ar kad. apz. 0100 091 0449, platība 980 m² un daļa A no 0100 091 0442, platība ~2441 m²

Sākuma līnija
Kadastrā registrētās zemes vienības robežas
Žogs

--- Kapsētas aizsargjoslas teritorija

Plāna sagatavošanā izmantoti:
Nekustamā īpašuma valsts kadastra informācijas sistēmas dati
(Autors: © Valsts zemes dienests, 2011-2024)
Augstas detalizācijas topogrāfiskā informācija M 1:500
(Autors: © Rīgas pilsētas pašvaldība, 2003-2024)
Ortofoto karte M 1:2000
(Autors: © Latvijas Ģeotelpiskās informācijas aģentūra, 2021)
Sagatavoja RD Īpašuma departaments 12.03.2024.