


# Ģimenes dārziņi - Jaunciema gatvē



Apzīmējumi:

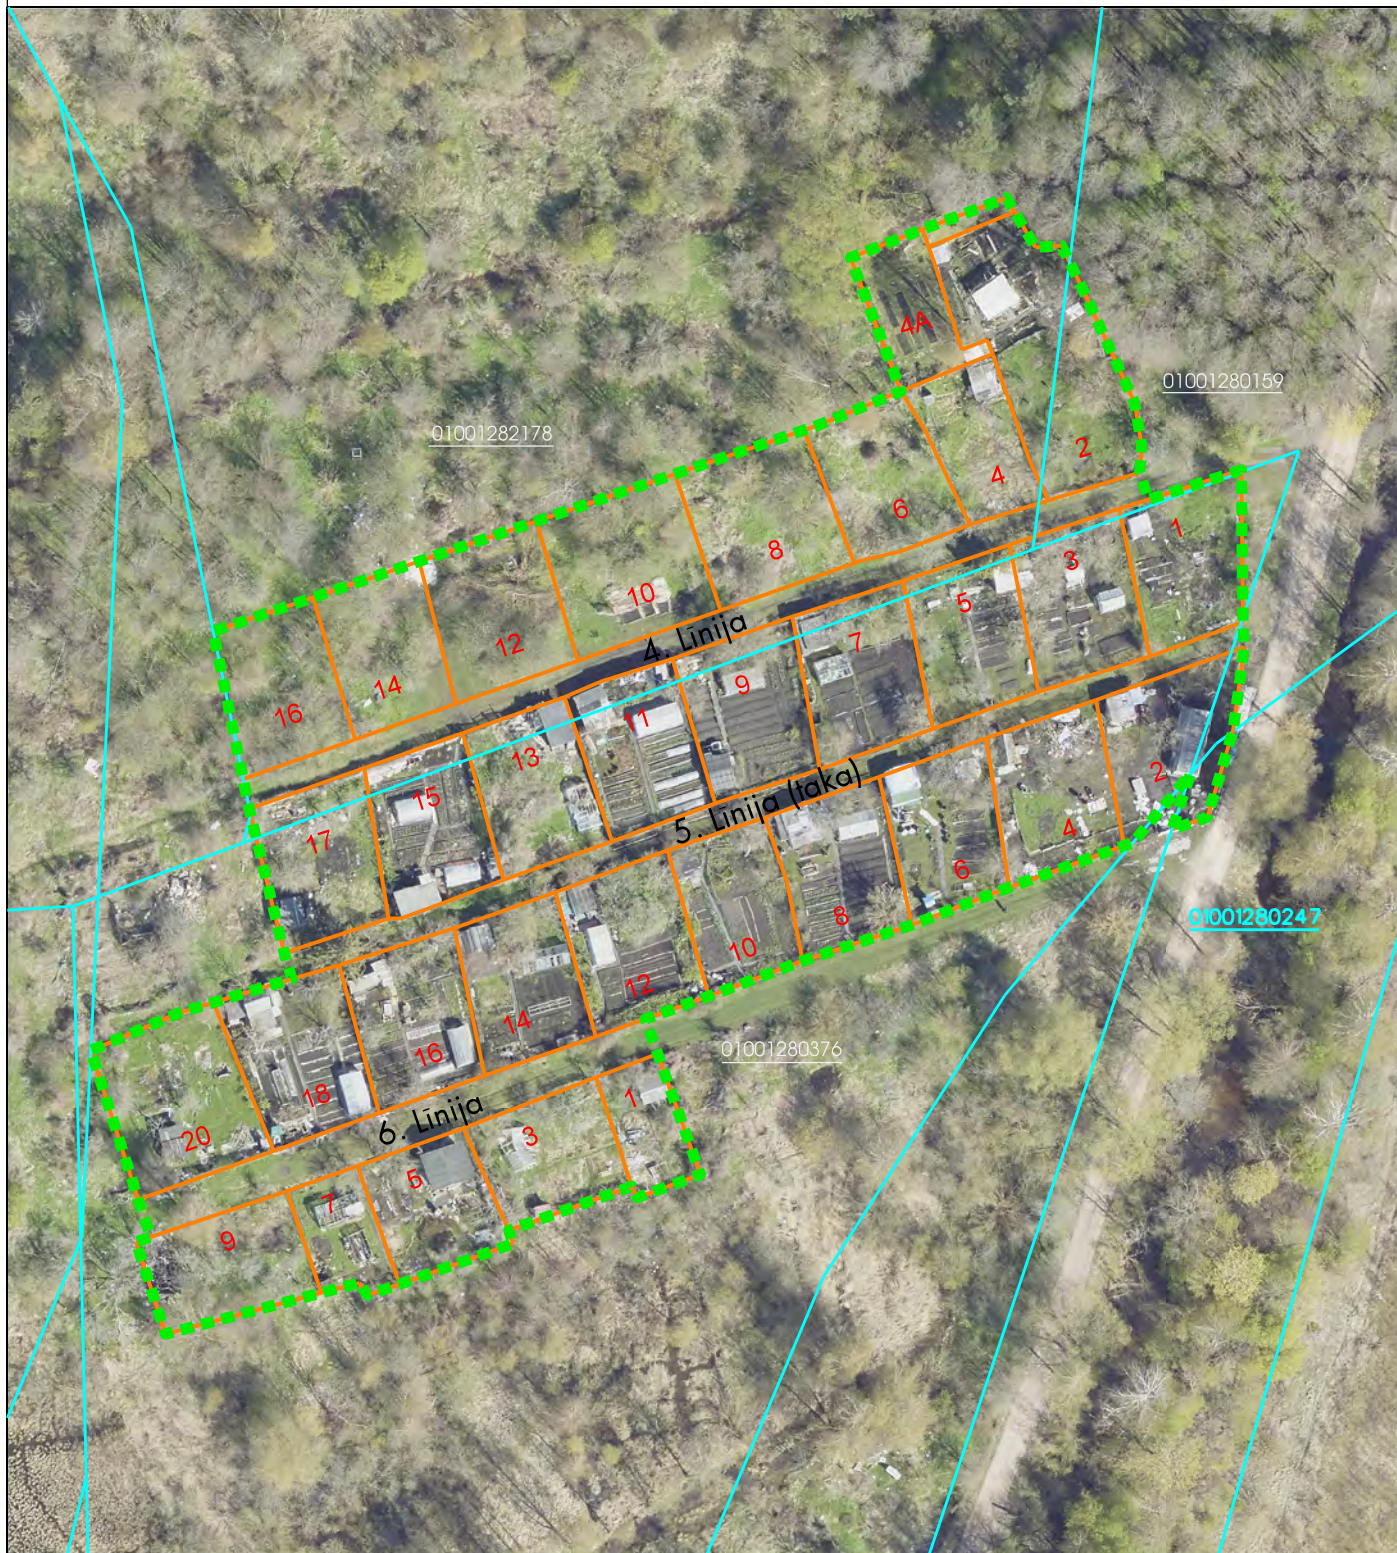

individuālā ģimenes dārziņa teritorija

9

individuālā ģimenes dārziņa numerācija



zemesgrāmatā reģistrētās zemes vienības robežas



projektētas zemes vienības robežas



Ģimenes dārziņu teritorija

Mērogs 1:1000

Datu sagatavošanā izmantoti:  
- Nekustamā īpašuma valsts kadastra informācijas sistēmas dati  
(autors: Valsts zemes dienests, 2011-2025);  
- Ortofoto karte M 1:2000  
(autors: Rīgas pilsētas pašvaldība, 2021)

Sagatavots: Rīgas valstspilsētas pašvaldības  
Īpašuma departamenta Nekustamā īpašuma pārvaldē,  
05.02.2025.