


Informācija no Kadastra informācijas sistēmas telpiskajiem datiem
zemes vienības daļai ar kadastra apzīmējumu 010002400968001

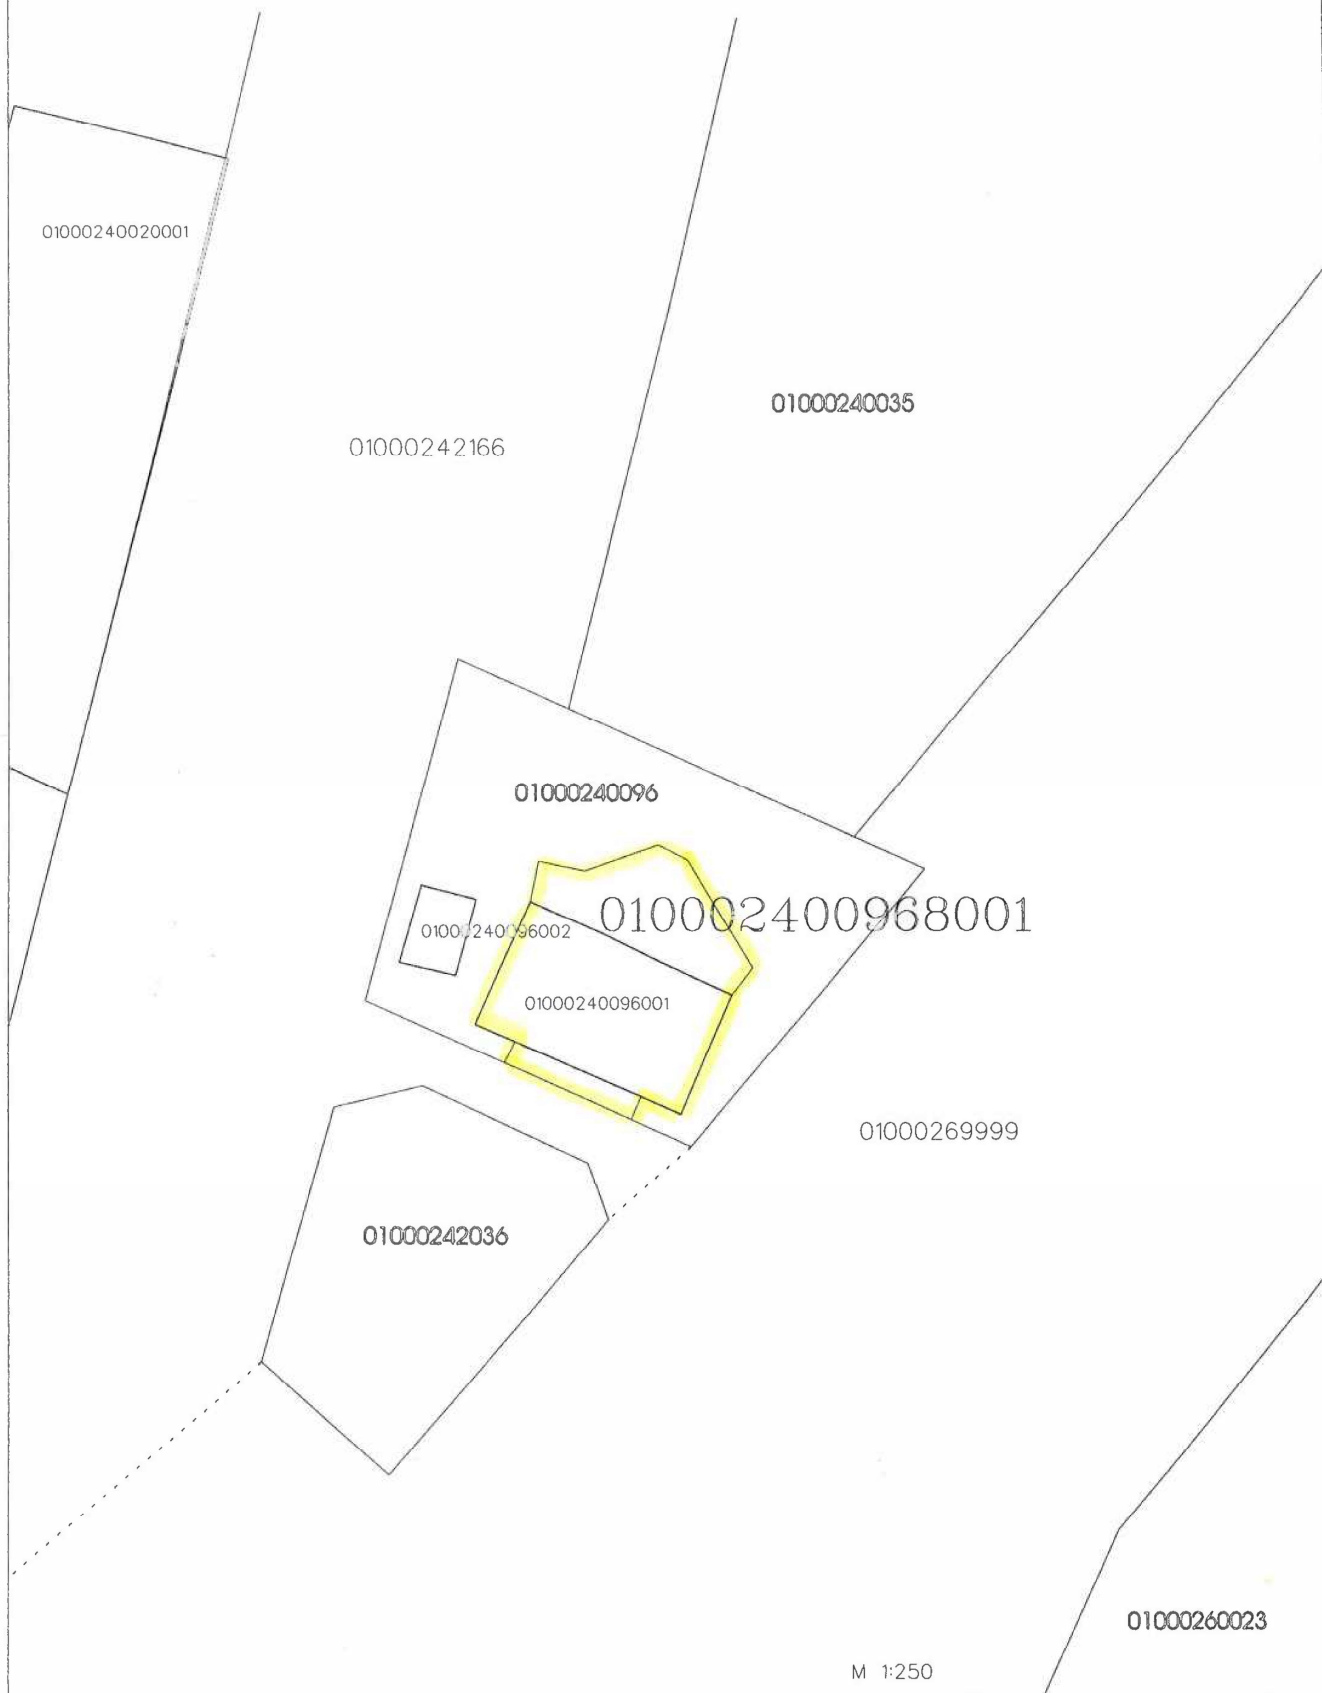

M 1:250

LR Valsts zemes dienesta			
Rīgas reģionālā nodāja			
sagatavoja	M. Dūdele		13.04.2012