
 Zemesgabals Zvārtavas ielā, Rīgā (kadastra apzīmējums 0100 121 4164)

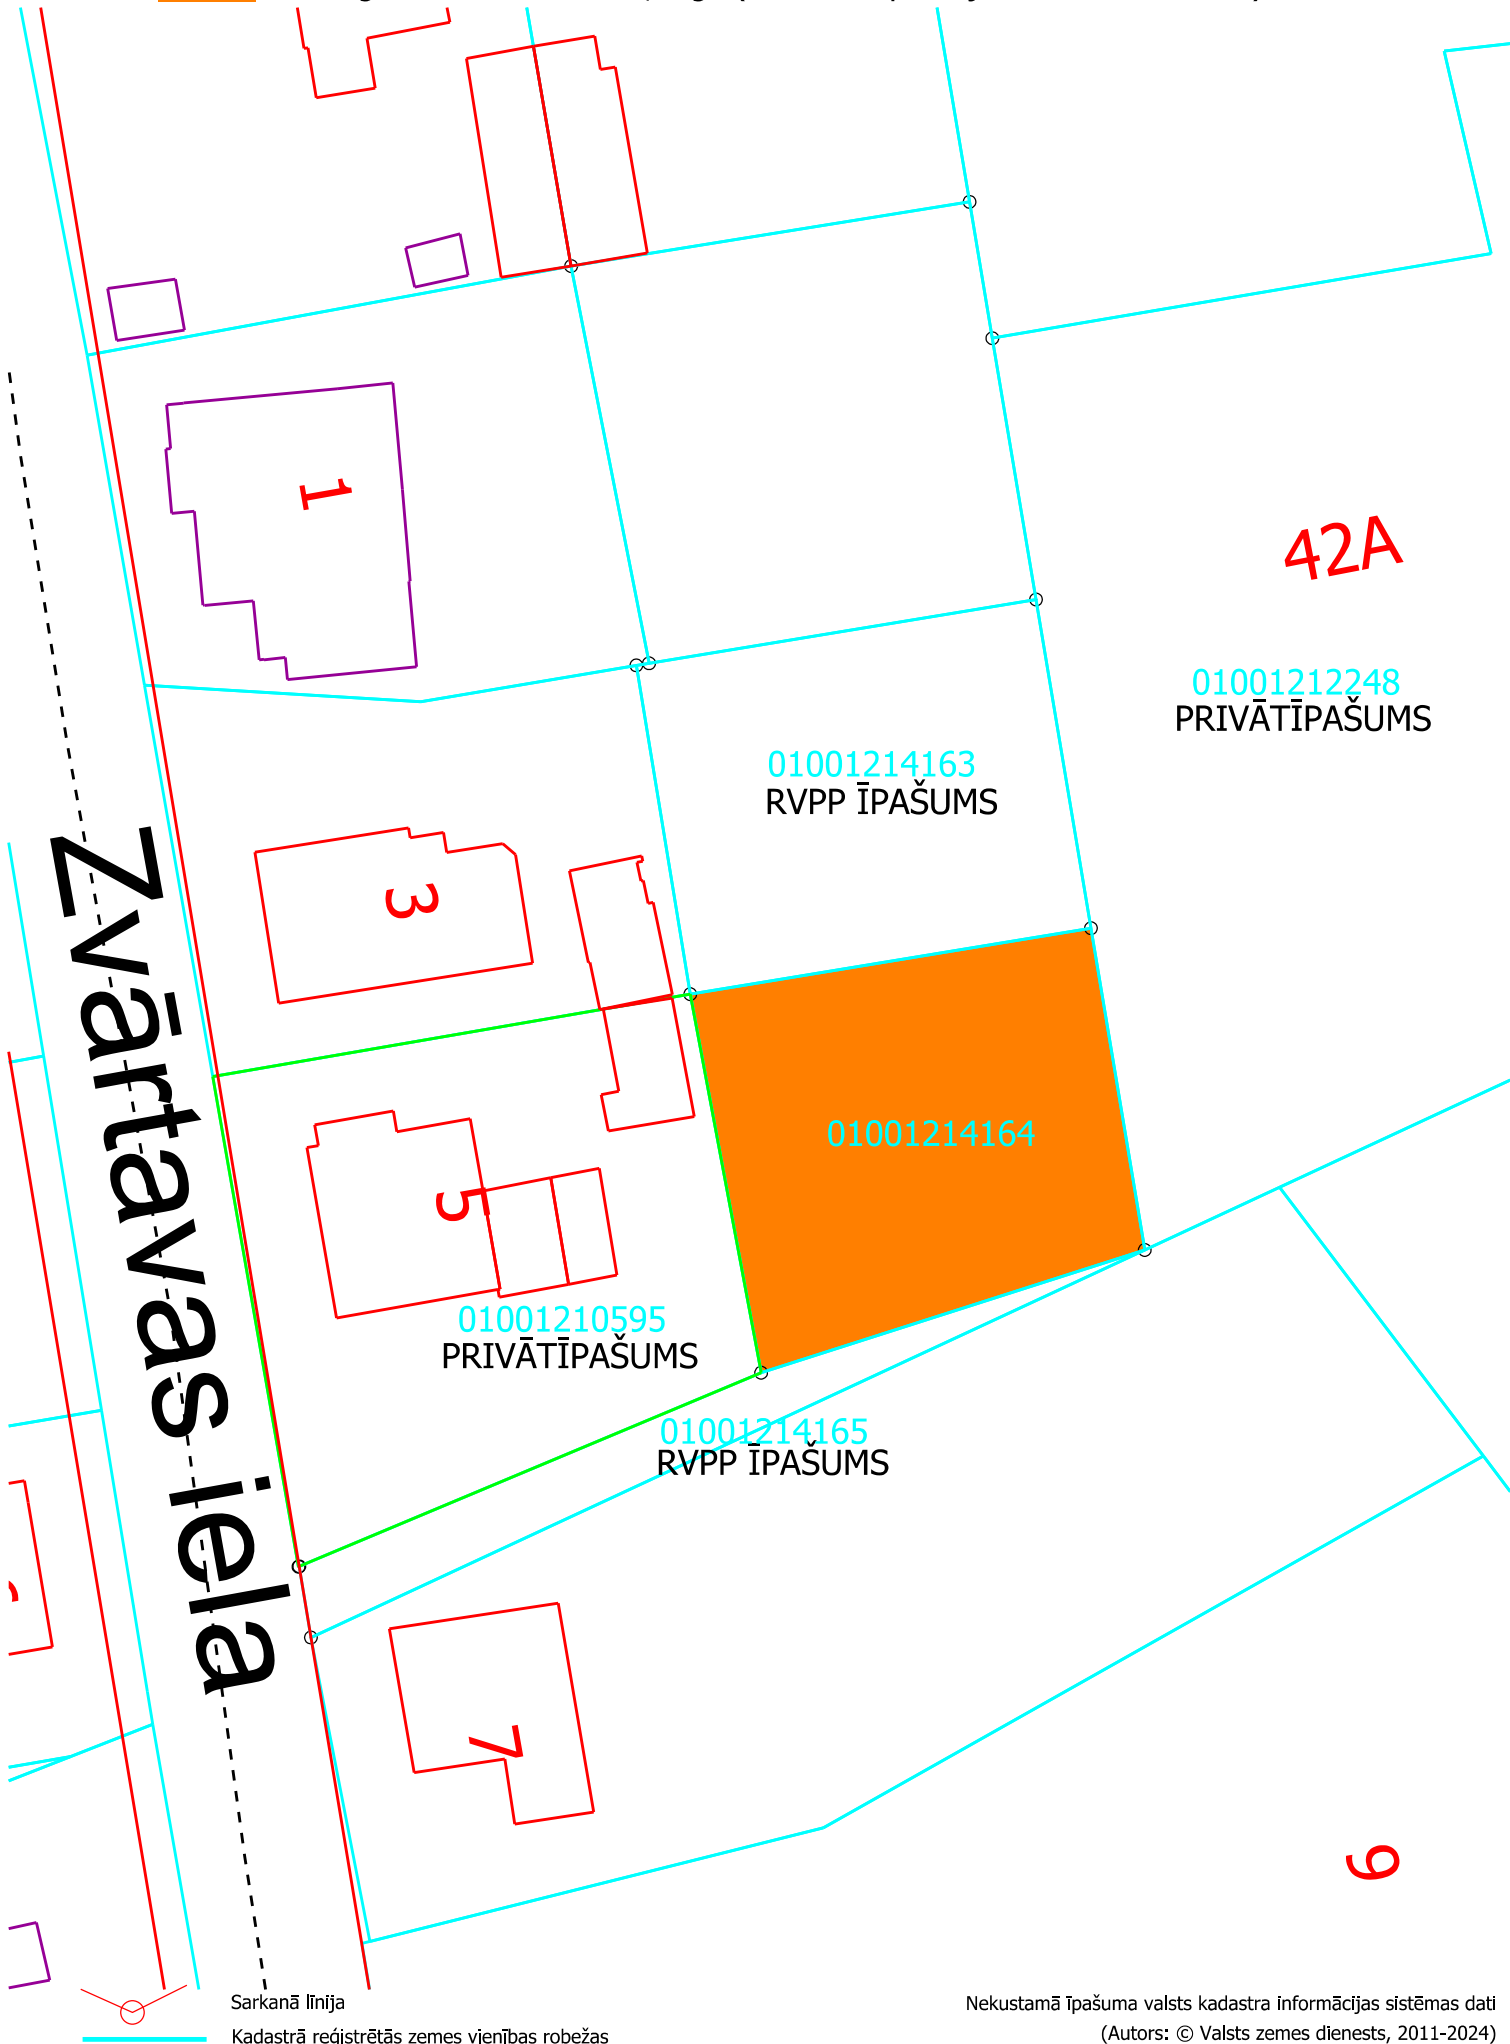

42A

01001212248  
PRIVĀTĪPAŠUMS

01001214163  
RVPP ĪPAŠUMS

01001214164

01001210595  
PRIVĀTĪPAŠUMS

01001214165  
RVPP ĪPAŠUMS

Zvārtavas iela

Sarkanā līnija  
Kadastrā reģistrētās zemes vienības robežas

Nekustamā īpašuma valsts kadastra informācijas sistēmas dati  
(Autors: © Valsts zemes dienests, 2011-2024)