


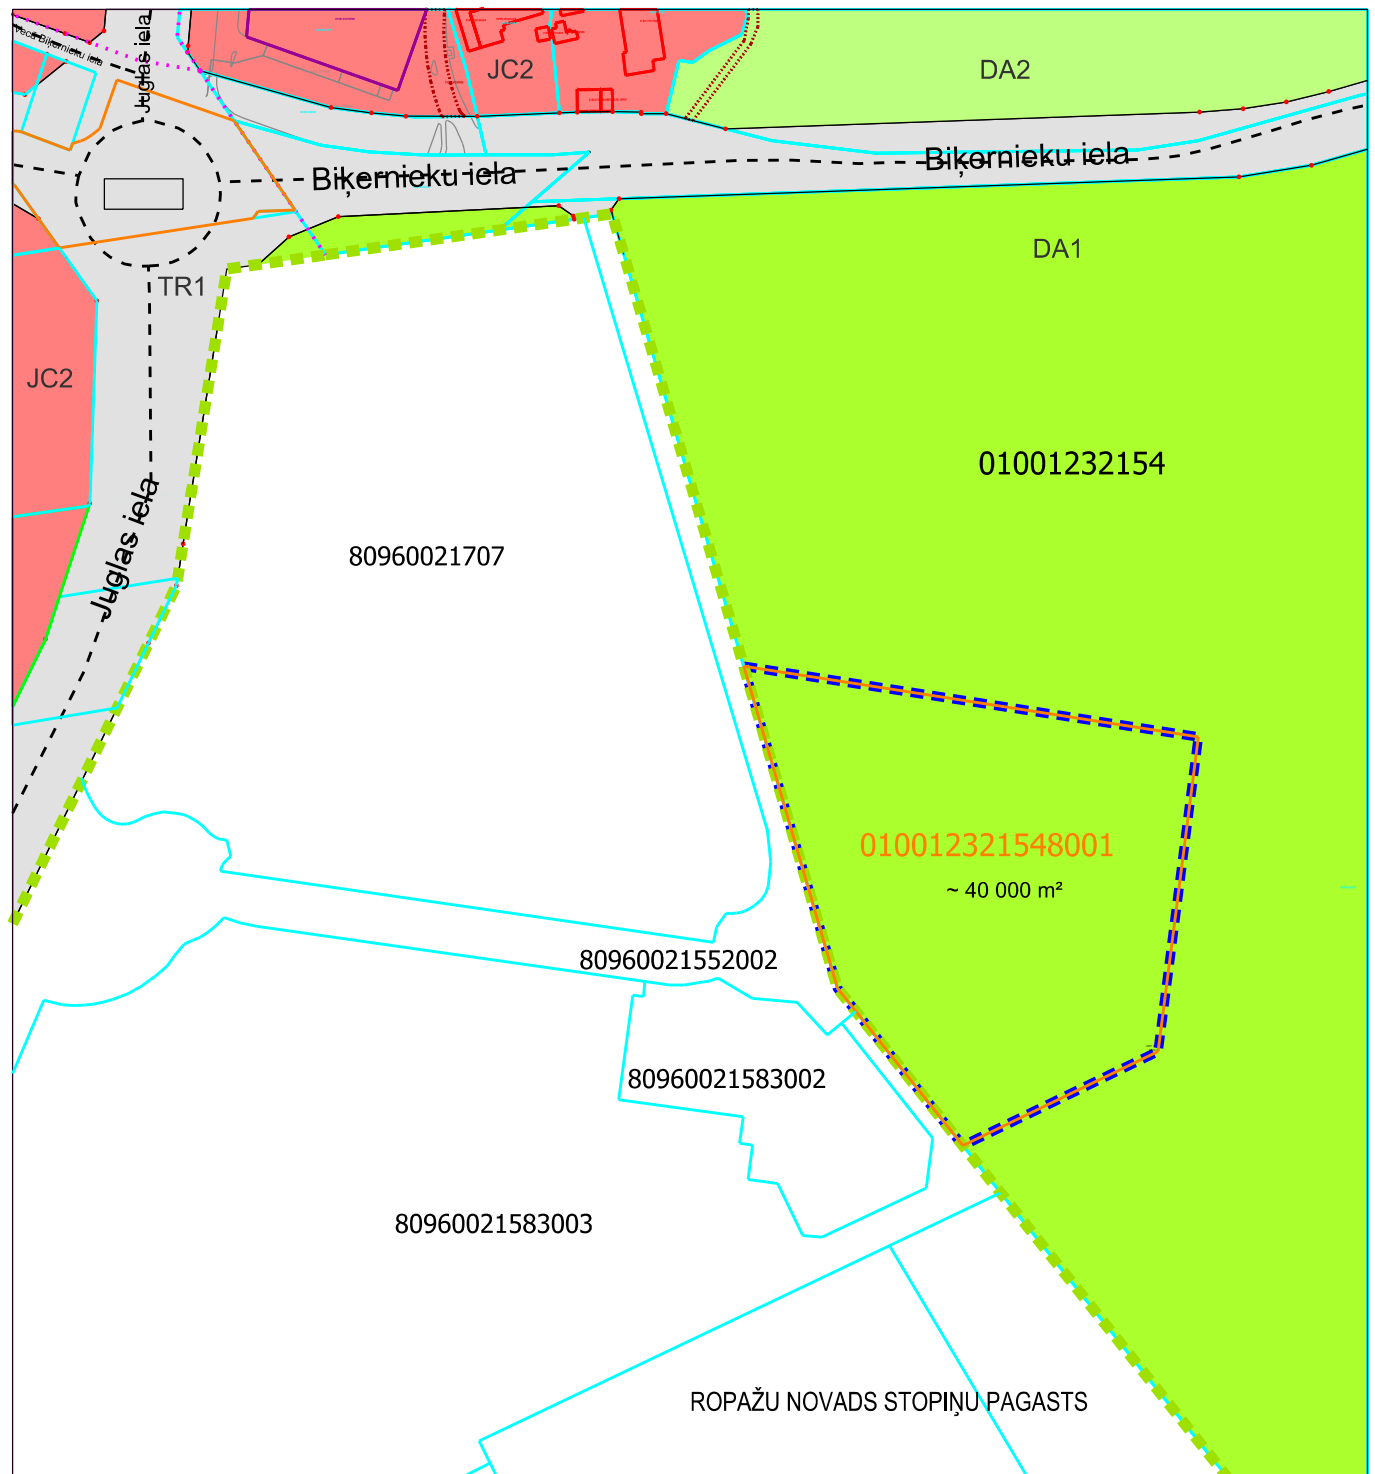

Situācijas plāns

Zemes vienības daļai ar kadastra apzīmējumu 0100 123 2154 8001
Bīķernieku ielā b/n, Rīgā



APZĪMĒJUMI



- Zemes vienības daļa 0100 123 2154 8001, kas atrodas uz zemes gabala ar kadastra apzīmējumu 0100 123 2154.
Nav iespējama piebraukšana no Rīgas valstspilsētas pašvaldībai piederošas transporta infrastruktūras. Platība ~ 40 000 m².

- NĪVKIS reģistrēto uzmērīto zemesgabalu robežas
- Sarkanā līnija
- Rīgas pilsētas robeža
- Dabas un apstādījumu teritorija (DA1, DA2)
- Transporta infrastruktūras teritorija (TR1)

NORĀDĪJUMI

- Piebraukšanas nodrošināšanai nomniekam jāvienojas ar zemesgabala (kad.apz. 8096 002 1552) īpašnieku

Datu sagatavošanā izmantota :

- Augstas detalizācijas topogrāfiskā informācija

(Autors: © Rīgas valstspilsētas pašvaldība, 2003-2025);

- Nekustamā īpašuma kadastra informācijas sistēmas dati

(Autors: © Valsts zemes dienests, 2011-2025);

Rīgas teritorijas plānojums (Autors: © Rīgas valstspilsētas pašvaldība, 2025)

M 1:4000

SAGATAVOJA: RĪGAS VALSTSPILSĒTAS PAŠVALDĪBAS ĪPAŠUMA DEPARTAMENTS 27.01.2025.