


Situācijas plāns

zemes vienības daļai 0100 051 0052 8001
Kārļa Ulmaņa gatves rajonā (pie Zaķusalas krastmalas Nr.21), Rīga

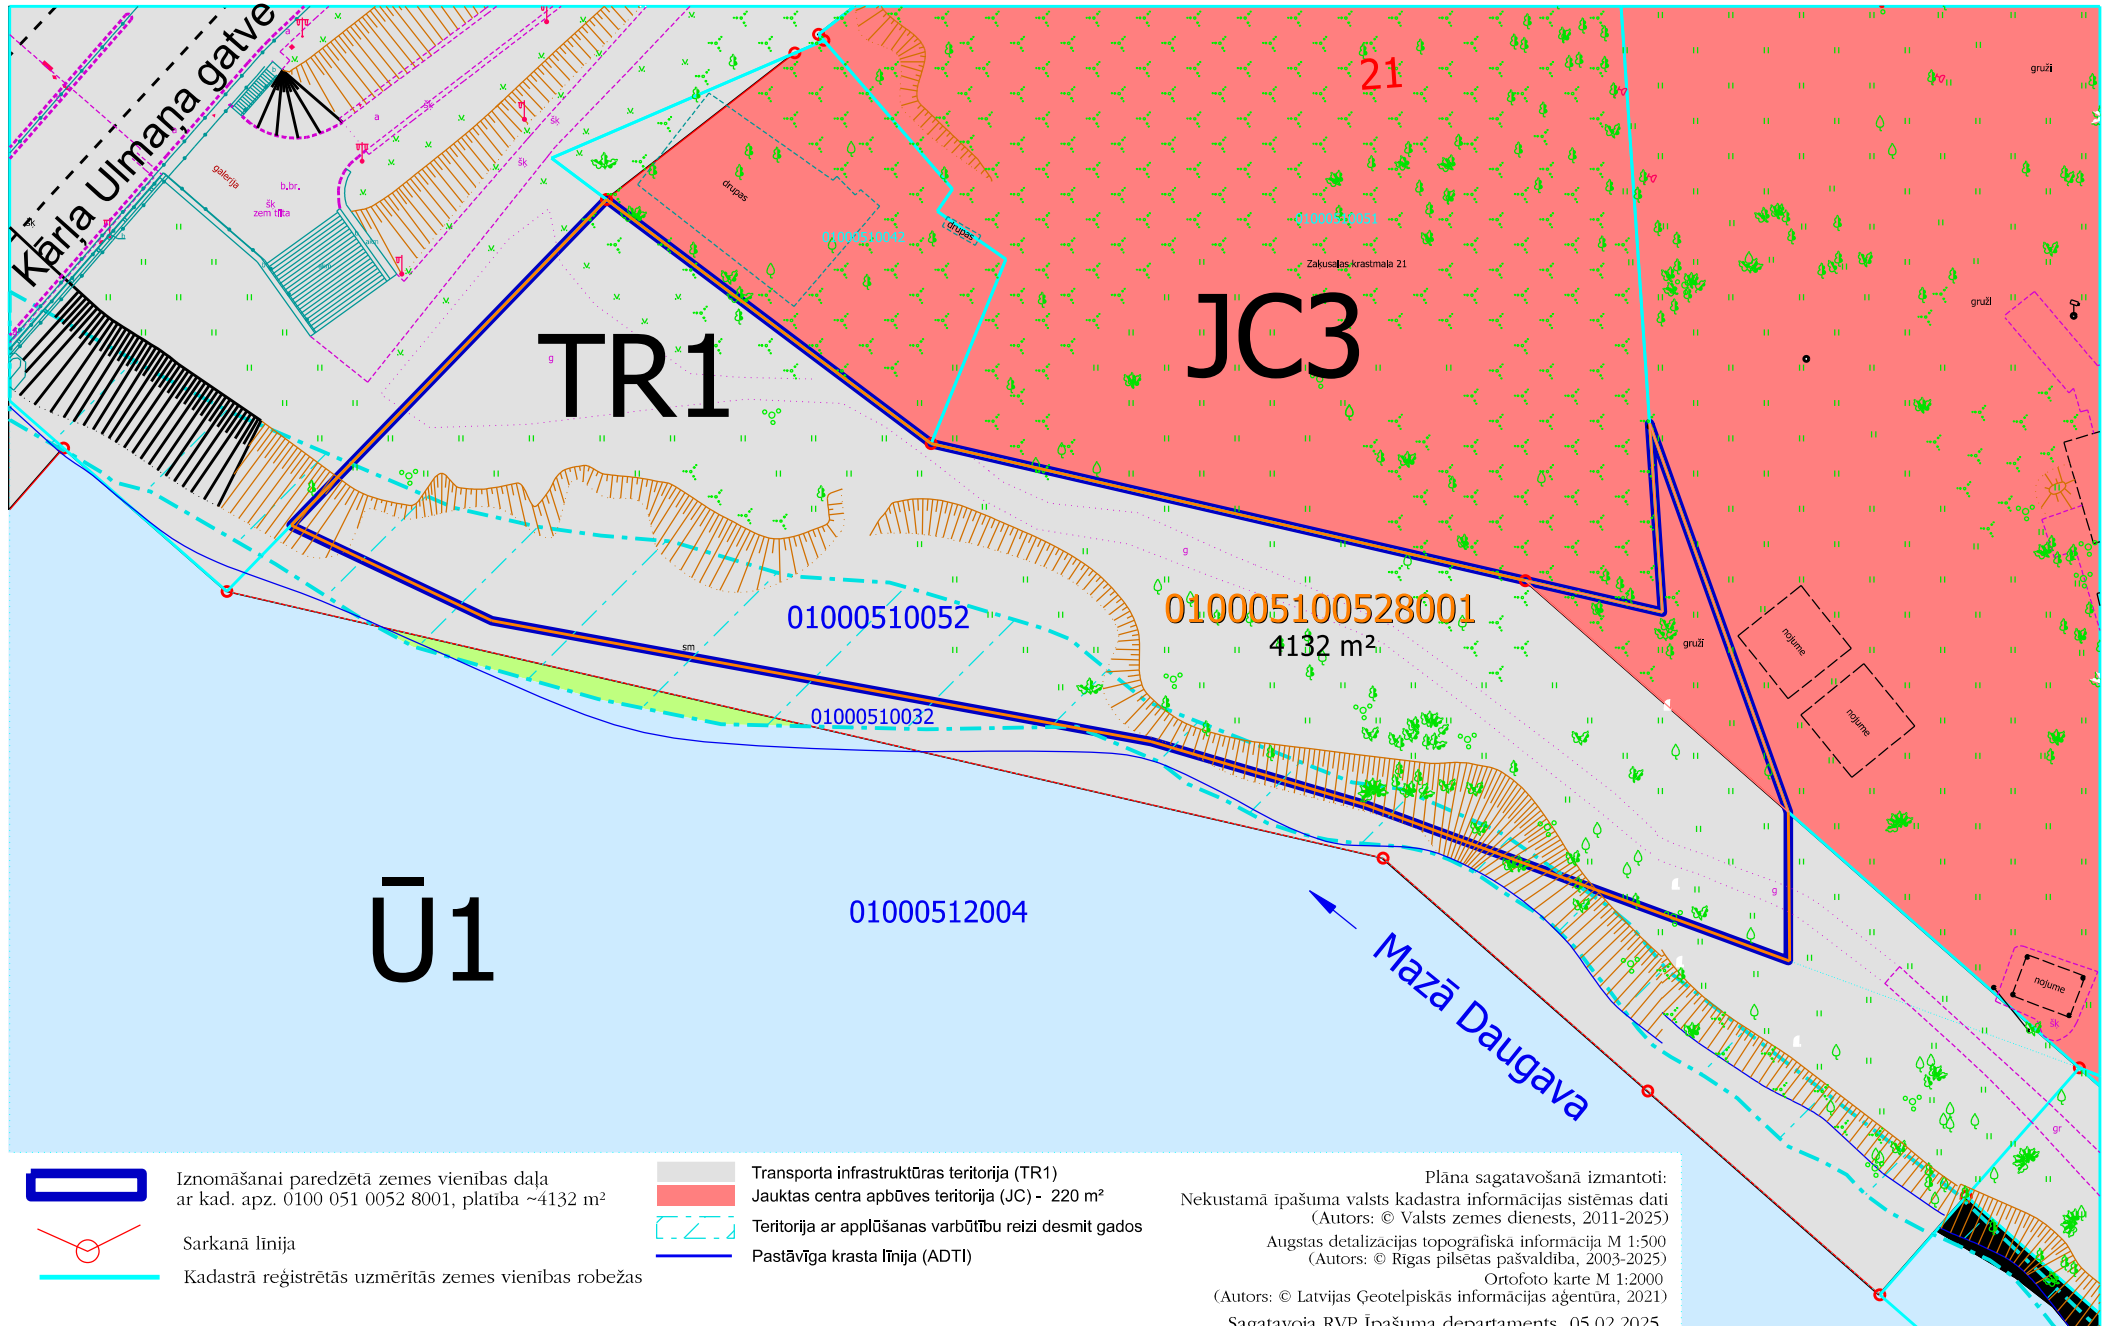

Iznomāšanai paredzētā zemes vienības daļa
ar kad. apz. 0100 051 0052 8001, platība ~4132 m²



Sarkanā līnija



Kadastrā reģistrētās uzmērītās zemes vienības robežas



Transporta infrastruktūras teritorija (TR1)



Jauktas centra apbūves teritorija (JC) - 220 m²



Teritorija ar aplūšanas varbūtību reizi desmit gados



Pastāvīga krasta līnija (ADTI)

Plāna sagatavošanā izmantoti:
Nekustamā īpašuma valsts kadastra informācijas sistēmas dati
(Autors: © Valsts zemes dienests, 2011-2025)
Augstas detalizācijas topogrāfiska informācija M 1:500
(Autors: © Rīgas pilsētas pašvaldība, 2003-2025)
Ortofoto karte M 1:2000
(Autors: © Latvijas Ģeotelpiskās informācijas aģentūra, 2021)
Sagatavoja RVP Īpašuma departaments 05.02.2025.