


Situācijas plāns

 Dzirnavu iela, Rīgā (kadastra apzīmējums 0100 040 0134)

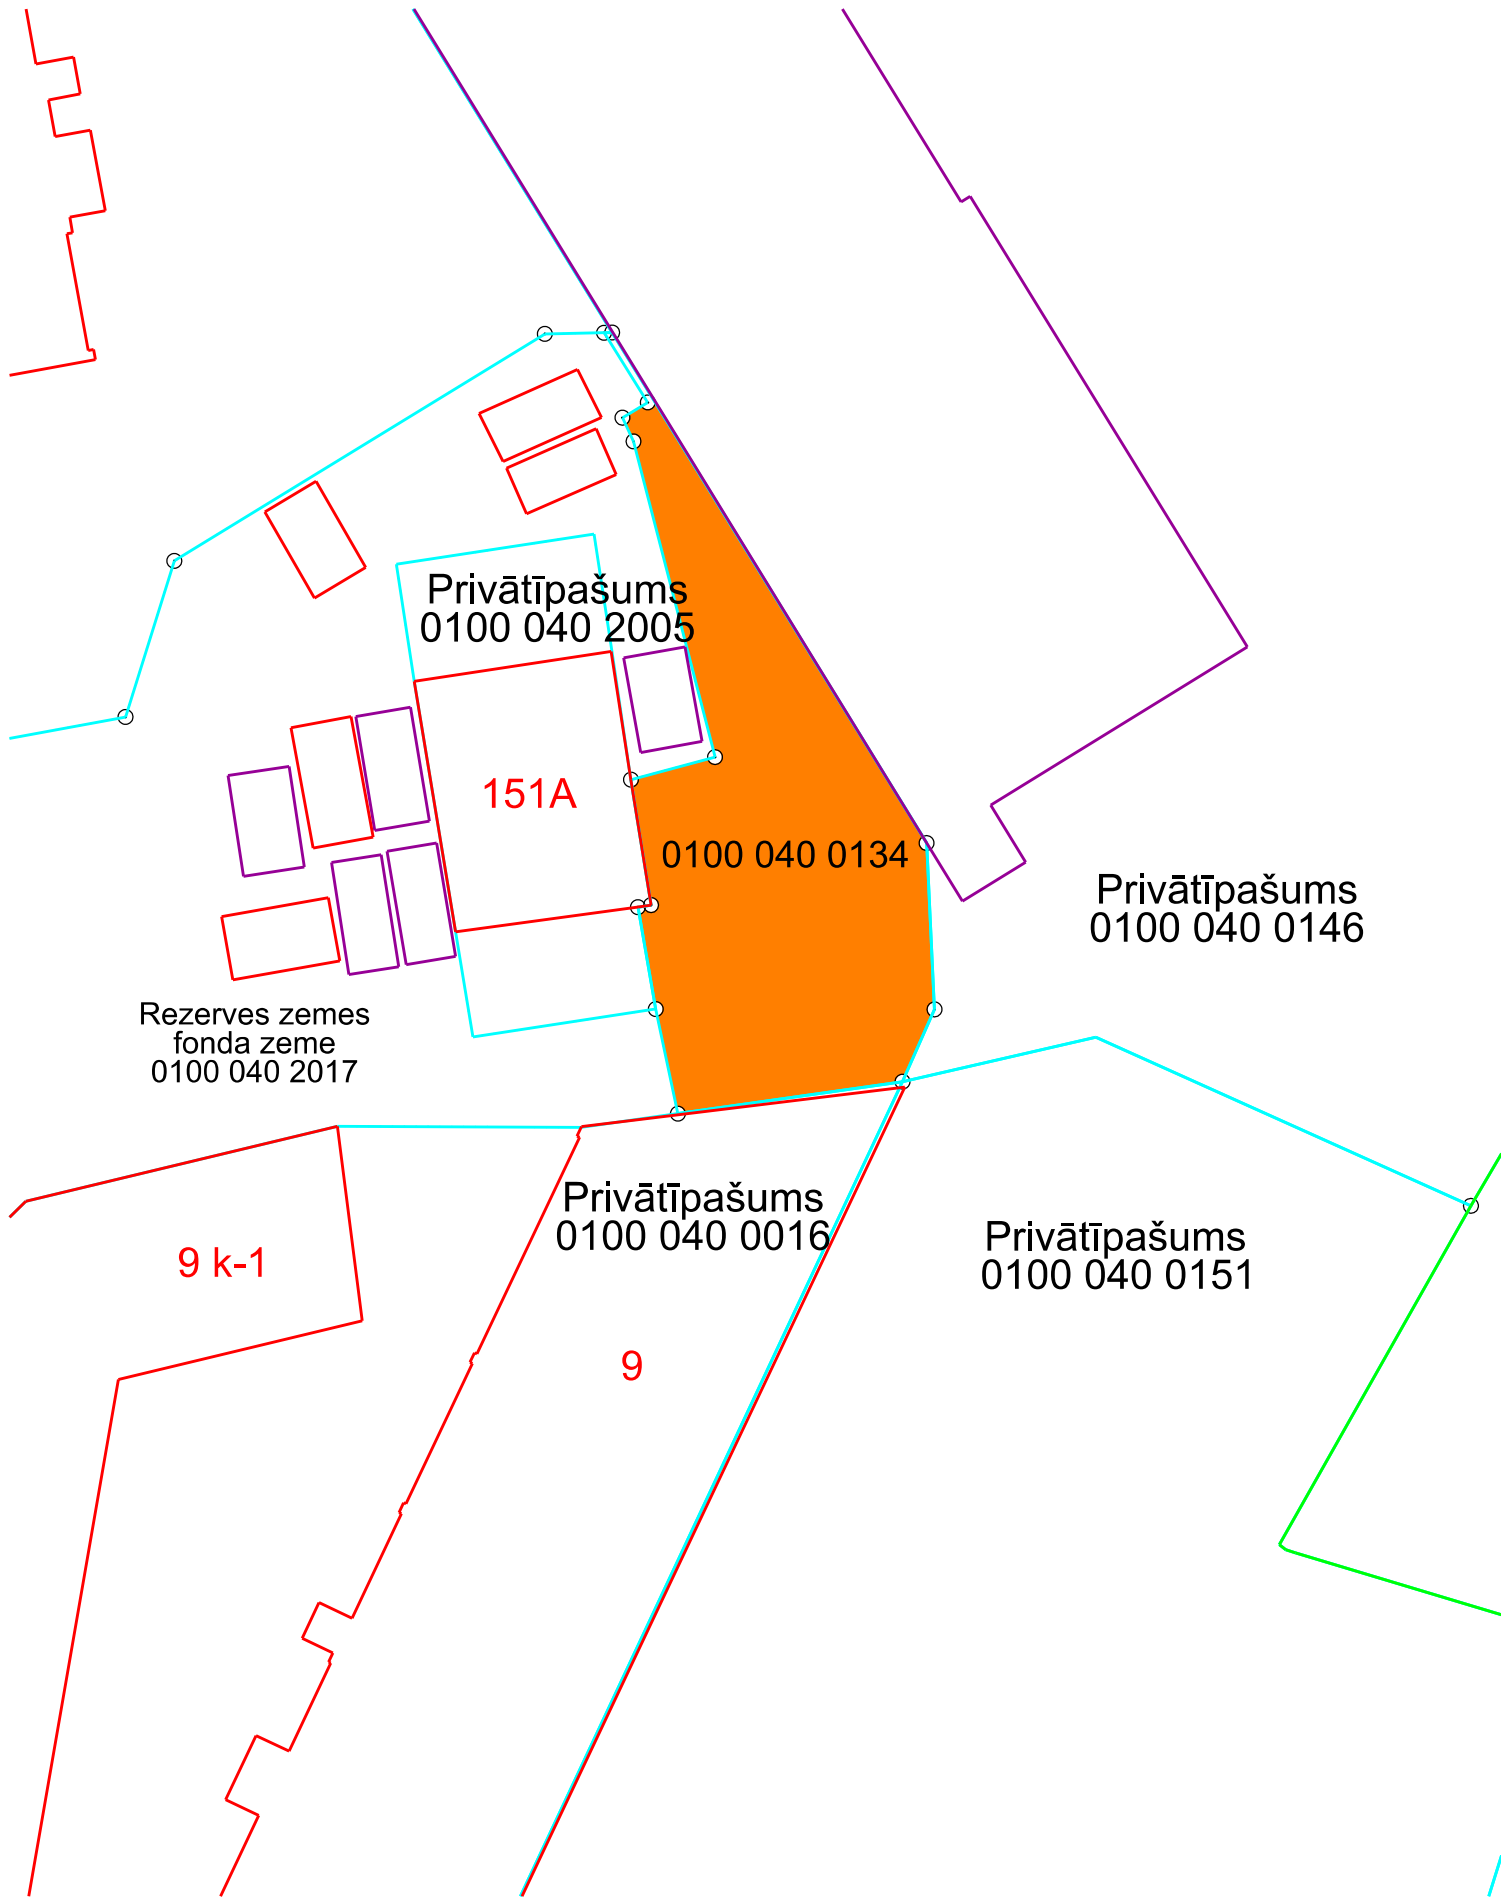

Sarkanā līnija

Kadastrā registrētās zemes vienības robežas

Plāna sagatavošanā izmantoti

Nekustamā īpašuma valsts kadastra informācijas sistēmas dati

(Autors: © Valsts zemes dienests, 2011-2024)

Sagatavoja RVP Īpašuma departaments