


**FOTOFIKSĀCIJA**





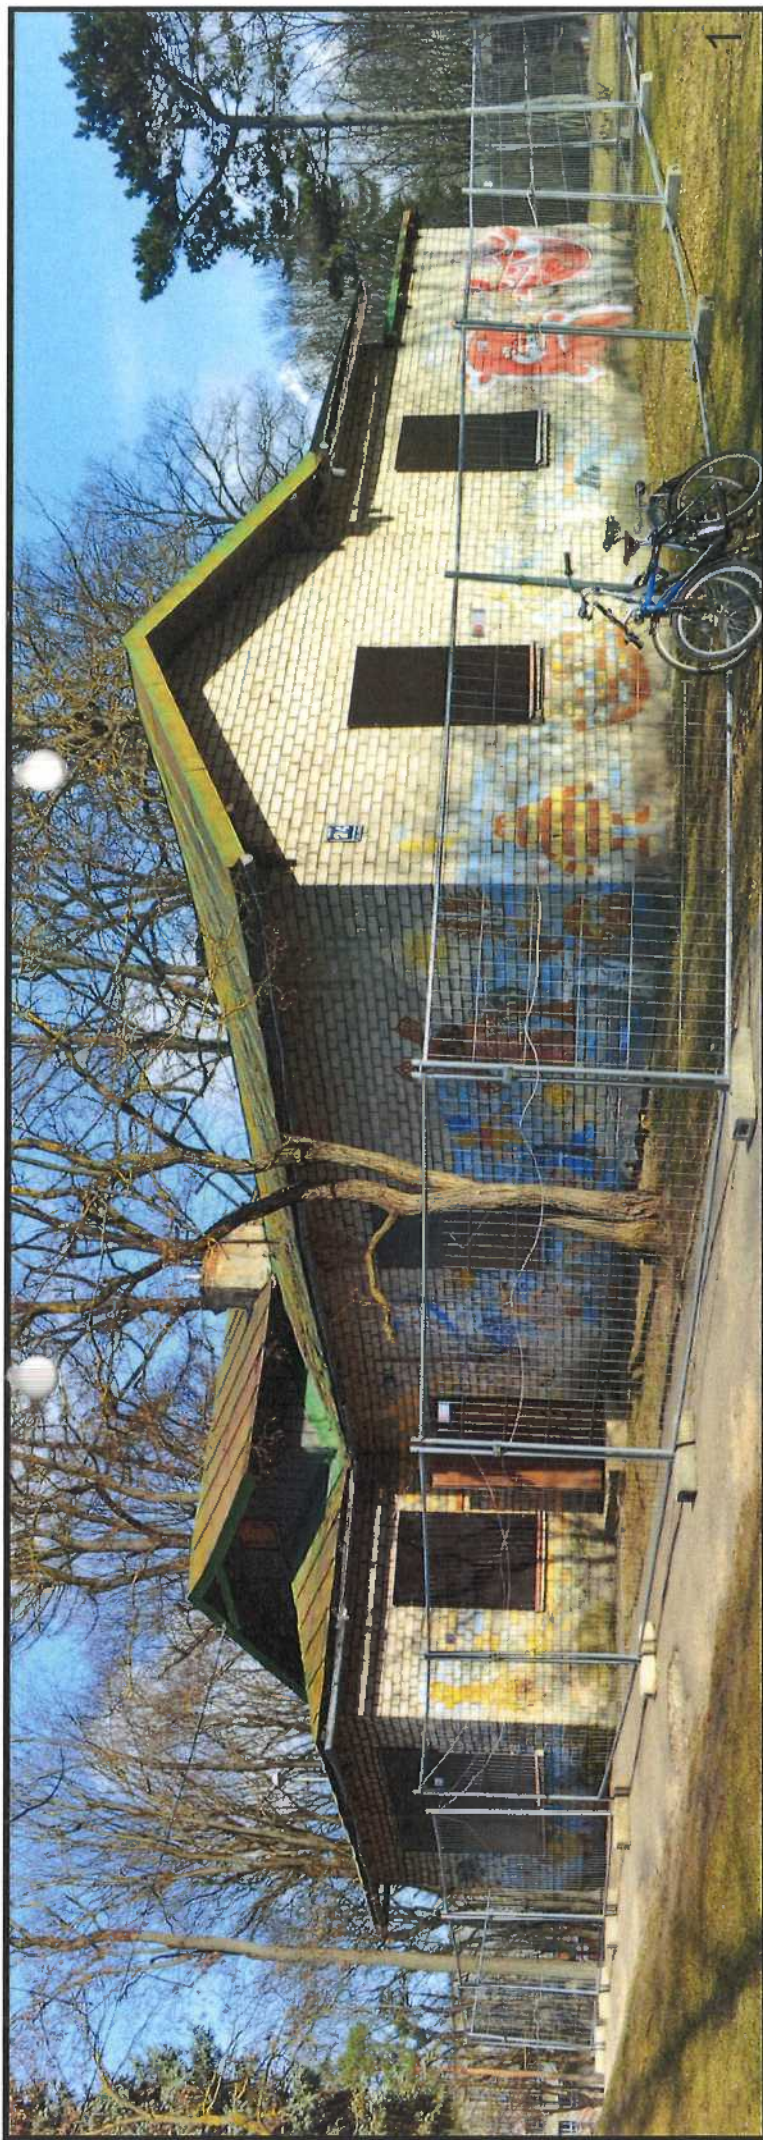

**FF-1****Skats uz ēkas D un R fasādēm**

Ēku veido vairāku savstarpēji bloķētu viena stāva būvapjomu kārtojums, kas separāti pārsegti ar divslīpju jumtiem. Attēla kreisajā pusē autentisks verandas apjoms. Fasādēm sekundārs, degradējošs silikātķieģeļu čaulveida apmūrējums, jūtami deformējot ēkas būvapjomu proporciju un samazinot jumta pārkares dziļumu. D un R fasādēs apmūrējumam zems betonēts cokols. Logu ailes sekundāri aizdarītas. Bēniņu līmenī atsevišķās vietās saglabājusies ēkas oriģinālā apdare – platu, profilētu, krāsotu dēļu apdare. Domājams, ka relatīvi labā stāvoklī zem apmūrējuma saglabājusies pārējā ēkas oriģinālā dēļu apdare, kura 1. stāva līmenī orientēta horizontāli, bet bēniņu līmenī – vertikāli.

Jumta krāsotā lokšņu skārda segums - sekundārs. Senāka jumta seguma fragments bēniņos liecina, ka pirms skārda jumta seguma ēkai bijis jumtu papes segums, kas aplocītā veidā fiksēts pie dēļu klāja ar vertikālām trīsstūrveida latām (sīkāk skatīt FF-50 un FF-52).

**FF 2****Skats uz ēkas Z un A fasādēm**

Ēku veido vairāku taisnstūra formas viena stāva būvapjomu kārtojums, kas atbilstoši pārsegts ar divslīpju jumtiem, izņemot noeju uz pagrabu (attēla labajā pusē) un vēsturisko siltumnīcu/puķu māju (attēla kreisajā pusē), kas pārsegti ar vienslīpes jumtiem.

Pārējās, identiskās apraksta detaļas skatīt pie FF-1





6



5



4



3



## NOTA BENE!

*Ēkas apjomi un fasādes atspoguļo tās arhitektūras evolucionāro būtību kā specifisku autentiskuma modeli. Pētāmās ēkas gadījums ir visai hrestomātisks kā precedents, kas diktē nepieciešamību arhitektūras mantojuma nozīmīgumu vērtēt daudzpusīgāk, nevis tikai no ierastajām "oriģināla" un "sākotnējās arhitektūras" pozīcijām. Neviena no papildinošajām izmaiņām (izņemot ārējo noeju pagrabā) nav nejauša, katrai no tām ir sava funkcionālā, semantiskā un arhitektoniskā jēga; katras izmaiņas autors ir profesionāls arhitekts, un stilistiski tās veido vienotu veselumu.*

### FF-3

#### Ēkas D fasāde

Divi vēsturisko 19. gs. b. guļamistabu logi, pa labi – apmūrētā "puķu māja".

### FF-4

#### Ēkas Z fasāde

Pa kreisi – sekundārā noeja pagrabā, kas aizsegusi kādreizējo saimniecisko ieejas durvju aili mājā. Logi vidusdaļā – bijusī dzīvojamā istaba, apjoma daļa pa labi – bij. stiklotās verandas apjoms.

### FF-5

#### Ēkas A fasāde

Pa kreisi – bij. "puķu māja", kurai bija stiklota D siena un puse, A sienas, kas piebūvēta guļamistabas apjomam. Fasādes vidusdaļas iedzilnājumā – virtuves logs. Apjoma daļa pa labi – bij. ieejas, atejas un palīgtelpas (kalpotāja istabiņa?) apjoma piebūve. Pa labi, galā – 20. gs. 2. puses noeja pagrabā.

### FF-6

#### Ēkas R fasāde

Fasādes centrā – sekundāri, pēc 2. Pasaules kara veidota ieeja ēkā. Pa kreisi – verandas apjoms ar ķieģeļi pārmūrētām sienām (1 vai 1 1/2 bieza siena).



8



10



7



9

**FF-7**

Fiksēta "šveiciešu" stilam raksturīgā platā jumta pārkare, eksponētie spāru gali, ārējā spāre un jumta seguma dēļu apakšklājs – 1877. un 1882. gads.

Ārējās spāres konsolveida spārturis, diagonālskāre un ārējā spāre ar dekoratīviem nobeigumiem.

Raksturīgi "šveiciešu" stila fasāžu arhitektūras dekoratīvie koka elementi.

Fasādes ķieģeļu čaula – sekundāra, degradējoša.

**FF-8**

**Autentiska ēkas fasāžu koka apdares un arhitektoniskā dekora fragments** apjoma paaugstinātajā daļā, 1877. gads.

Šveiciešu stilam raksturīgā platā jumta pārkare, dēļu apdare, eksponēti spāru gali, ārējā spāre un jumta seguma dēļu apakšklājs. Fasādes plaknei izmantoti dēļi ar dekoratīvu fasetējumu.

Raksturīgi "šveiciešu" stila fasāžu arhitektūras dekoratīvie koka elementi.

**FF-9**

**Autentiska ēkas fasāžu arhitektoniskā dekora fragments** "puķu mājai" – 1893. g.

Ārējā spāre un konsolveida spārturis, to dekoratīvais noformējums,

Fasādes ķieģeļu čaula – sekundāra, degradējoša.

**FF-10**

**Autentiska ēkas fasāžu arhitektoniskā dekora fragments** – ārējās spāres dekors korē, 1892. gads. Projektā attēlota arī zudusī daļa.





11



12



13



14



15



**FF-11****Sekundāra loga aile L1-5 ar autentisku/sekundāru aizpildījumu skatā no telpas T1-5 iekšpuses**

Dubults 4-daļīgs koka oderlogs ar 3 apakšējām un 1 spraišlotu augšējo vērtni. Apakšējās sānu vērtnes veramas, bet vidējā un augšējā izceļamas. Logam vienkāršots, 20. gs. III ceturksnim raksturīgs profilējums un furnitūra (sīkāk skatīt FF-18). Šāds ailu aizpildījums arī ailē L1-4.

Vēsturiski telpā T1-5 bijusi veranda ar, visticamākais, no attēlā redzamā loga atšķirīgu daļījumu un tipu – koka groplogi ar bagātīgu spraišļojumu un krāsainu iestiklojumu.

**FF-12****Savrupi atrasta oriģināla/autentiska loga vērtnē**

Loga vērtnē, domājams, bijusi daļa no 2-daļīga koka groploga ar divām veramām vērtnēm. Vērtnes stiklojums zudis.

Logs visticamākais atradies bēniņu līmenī kādā no ēkas zeltinīem, piemēram, ailē L2-3 vai zeltinī virs verandas (T1-5).

**FF-13****Sekundāra loga aile L1-3 ar autentisku/sekundāru aizpildījumu skatā no T1-5 iekšpuses**

Dubults 3-daļīgs koka oderlogs ar 2 apakšējām un 1 spraišlotu augšējo vērtni. Apakšējās vērtnes veramas, bet augšējā atvāžama. Logam vienkāršots, 20. gs. III ceturksnim raksturīgs profilējums un furnitūra. Šāds ailu aizpildījums atrodams visās pārējās ēkas 1. stāva logu ailēs ārpus telpas T1-5 (L1-1; L1-2; L1-6; L1-7; L1-8; L1-9; L1-10; L1-11).

Vēsturiski telpā T1-5 bijusi veranda ar visdrīzākais no attēlā redzamā loga atšķirīgu daļījumu un tipu – koka groplogi vai izceļamas vērtnes ar bagātīgu spraišļojumu un krāsainu iestiklojumu.

Pārējās 1. stāva telpās logu ailes pārsvarā oriģinālas/autentiskas. To aizpildījuma daļījums autentisks/sekundārs. Spriežot pēc ēkas vēsturisko fasāžu projekta rasējumiem, šī tipa logi oriģinālā bija 4-daļīgi groplogi ar divām veramām apakšējām un divām veramām augšējām vērtnēm.

**FF-14****Savrupatrasta sekundāra loga vērtnē**

Loga vērtnē domājams bijusi aizstājēja kādai no 1. stāva oriģinālo logu augšējām vērtnēm. Vērtnes konstruktīvais izpildījums, detalizācija, kā arī saglabājušās viras liecina, ka vērtnē datējama ar periodu pēc II Pasaules kara un pirms FF-13 un FF-11 attēlos redzamo logu iebūves.

**FF-15****Oriģināla ailes L2-3 durvju vērtnē**

Šķērsdzītnu konstrukcijas vērtnē ēkas bēniņos ar oriģinālu atslēgas mehānismu (sīkāk skatīt FF-20 un FF-21). Kopējā vērtnes un furnitūras saglabātība laba/viduvēja.





|   |   |   |
|---|---|---|
| <p><b>FF-16</b><br/> <b>Orīģināls/autentisks, savrupi atrastas loga vērtnes (vērtņi skatīt FF-12) naseglistes profils.</b></p>   | <p><b>FF-17</b><br/> <b>Autentisks 1. stāva loga L1-2 profils</b><br/> Palodze datējama ar 20. gs. III-IV ceturksņi. Šāda profila palodzes ēkā nevienam citam logam nav.</p>  | <p><b>FF-18</b><br/> <b>Autentisks/sekundārs loga L1-2 vērtņu profilējums</b><br/> Šāds profilējums ir visiem ēkas 1. stāva logiem. Datējums: 20. gs. III ceturksnis.</p> |
| <p><b>FF-19</b><br/> <b>Orīģināls/autentisks 1. stāva loga L1-5 palodzes profils</b></p> <p>Šāds profils sastopams visām ēkas 1. stāva logu palodzēm, izņemot logu L1-2. Iespējams, ka šāda profila palodzes bijušas ēkas oriģinālajiem logiem.</p> | <p><b>FF-20</b><br/> <b>Orīģināls "kastē atslēgas" mehānismā nasegvairodzis uz autentiskas dēļu vērtnes, 19. gs. nogale.</b></p> <p>Ēkas bēniņi, durvju vērtne ailē L2-3.</p> | <p><b>FF-21</b><br/> <b>Orīģināls "kastē atslēgas" mehānisms uz autentiskas dēļu vērtnes, 19. gs. nogale.</b></p> <p>Ēkas bēniņi, durvju vērtne ailē L2-3.</p>            |





22



23



24

### R fasādes fragments

Ārējo spēru saīškis radies vēlāk, domājams, konstruktīvu apsvērumu sakarā.

Šādu, stilam tipisku un izzūdošu, dekora "aksesuāru" atjaunošana ir visai būtiska, jo vēsturiskai ēkai piešķir iezīmes, kas ļoti atšķiras no mūsdienu priekšstatiem par šo stilu.


### Vecākais saglabājies ēkas 1. stāva logu slēgis

Viduvēja saglabātība.

**Autentisks/sekundārs 1. stāva logu slēģis**

Savrups atradums. Rāmja-pildīņa konstrukcija, 4 pildīņi, no kuriem augšējais aizpildīts ar horizontālām koka lamelēm.



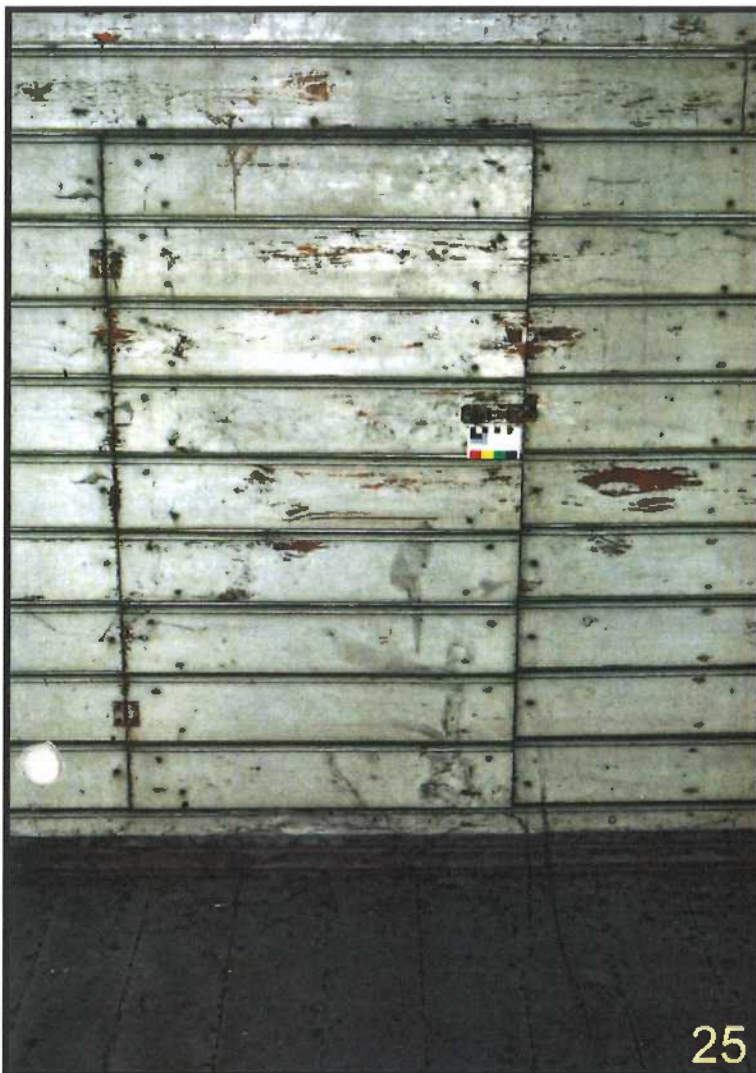

25



26



27



28

**FF-25**

**Oriģināla aile D2-1 un tās aizpildījums**

Šķērsdzītnu konstrukcijas durvju vārtne ar horizontālu profilētu dēļu apšuvumu telpas T2-1 pusē. Saglabājusies oriģinālā furnitūra (viras un viru kāši, aizbīdnis, kuru sīkāk skatīt FF-30). Kopējā vārtnes saglabātība laba.

**FF-26**

**Sekundāra durvju D1-6 vārtne**

Vārtne datējama ar 20. gs. II-III ceturksni. Mazvērtīga kā izstrādājums, bet vēsturiska nozīme tai, protams, jau ir.

**FF-27**

**Sekundāra durvju D1-7 vārtne**

Vārtne datējama ar 20. gs. II-III ceturksni. Mazvērtīga kā izstrādājums, bet vēsturiska nozīme tai, protams, jau ir.

**FF-28**

**Sekundāra durvju D1-4 vārtne**

Vārtne datējama ar 20. gs. II-III ceturksni. Mazvērtīga kā izstrādājums, bet vēsturiska nozīme tai, protams, jau ir.





**FF-29****Origināla/autentiska durvju ailes D1-4 apmale**

Nemot vērā, ka ēkas bēniņos atrodama nekrāsota tāda paša profila apmale oriģinālai durvju ailei D2-1 oriģinālā sienā (sīkāk skatīt FF-31), var diezgan droši pieņemt, ka šis ir oriģināls apmales profils. Šāda profila durvju apmale saglabājusies tikai vienai 1. stāva durvju ailei D1-4.

**FF-30****Origināls 19. gs. beigu/20. gs. sākuma durvju D2-1 aizbīdnis**

Aizbīdnis aprūsējis, bet ir darbības kārtībā. Kopējā saglabātība laba.

**FF-31****Origināls 19. gs. beigu durvju ailes D2-1 apmales profils**

Domājams, ka šis profils ir ēkas durvju apmaļu ierīkošanas laikā radies atgriezum, kas izlietots bēniņos un kalpo par uzskatāmu liecību ēkas durvju aiļu apdares profilējumam, jo tam nav neviena krāsas slāņa.

**FF-32****Sekundārs 20. gs. III ceturkšņa durvju aiļu apmaļu profils.**

Sastopams vairākām ēkas 1. stāva durvju ailēm.

**FF-33****Autentisks/Origināls durvju ailes D1-5 apmales profils.**






**FF-34****Telpu T1-13 un T1-6 kopskats**

Telpai T1-13 (priekšplānā) autentiskas dimensijas, savukārt telpa T1-6 (attēla 2. plānā) vēsturiski bijusi sadalīta vairākās atsevišķās telpās. Attēlā redzamā telpas savienošā aile sekundāri paplašināta. Šobrīd telpām sekundārs linoleja grīdas segums, zem kura sekundāra relatīvi šauru dēļu grīda. Uz sienām autentisks apmetums uz skalū režģa. Griestu apdare sekundāra.

**FF-35****Vēsturiskās verandas (T1-5) kopskats**

Telpai sekundārs linoleja grīdas segums, zem kura sekundāra relatīvi šauru dēļu grīda. Sienu un griestu apdare sekundāra. Ailu izvietojums un aizpildījuma daļījums sekundārs. Domājams, ka verandai sākotnēji bija platu dēļu grīda un profilētu dēļu sienu un griestu apdare.



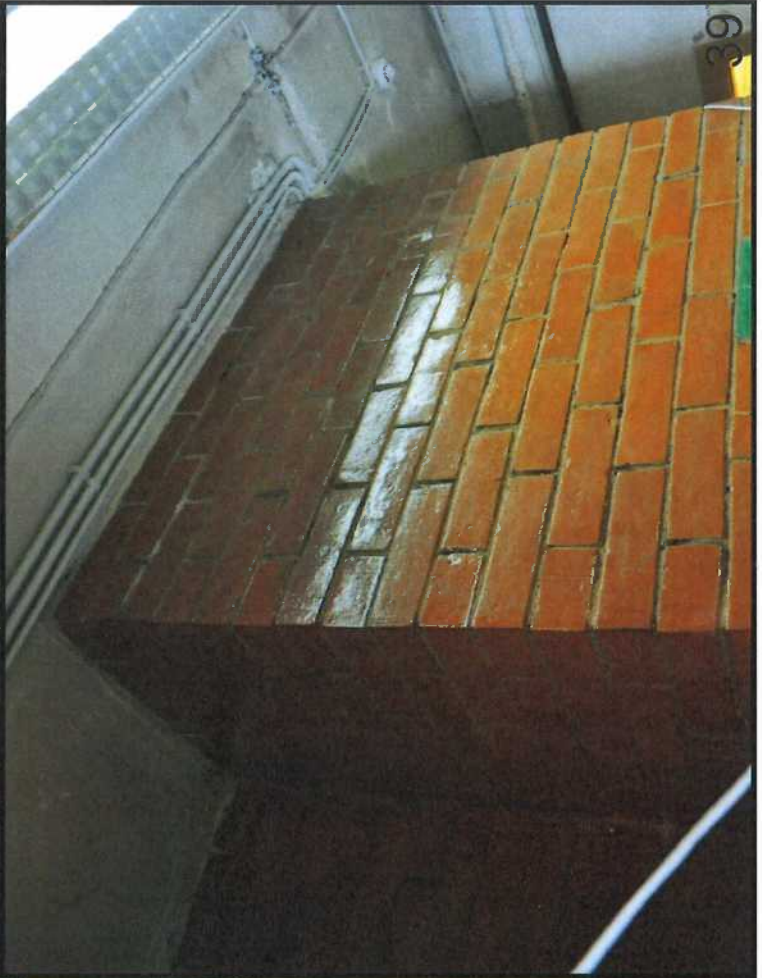

**FF-36**

**T1-11**

**Sekundāras durvju ailes sliekšnis sliekšnis ar diviem atšķirīgiem dēļu grīdu līmeņiem pamatapjomā un piebūvētajā "puķu mājā".**

Grīdas seguma saglabāšana un kvalitāte pārbaudāma, un pieņemams lēmums kontekstā ar ēkas apsildes koncepciju.

**FF-37**

**T2-1**

**Atvere – lūka pārsegumā, pa kuru iespējams nokļūt bēniņos skatā no augšas.**

Tās izbūves laiks precīzi nav noskaidrojams, bet tā uzskatāma par autentisku. Vienīgā iespēja nokļūt bēniņos.

**FF-38**

**T1-1**

**20. gs. 2. pusē bibliotēkas vajadzībām demontēts sienas posms starp pamatapjomu un 1893. gada piebūvi.**

Atvēruma balstījuma konstruktīvais risinājums būtu pārbaudāms no noturības viedokļa.

Grīdu sintētiskais segums demontējams nekavējoties!

Grīdas seguma saglabāšana un kvalitāte pārbaudāma un pieņemams lēmums kontekstā ar ēkas apsildes koncepciju.

Pamatapjoma griestu apdarei zem apmetuma vajadzētu būt profilētu dēļu klājam.

**FF-39**

**T1-2**

**Sekundāri uzmūrēta skursteņa lejasdaļa, kas bēniņos palikusi daļēji nepārmūrēta.**

Nepieciešams atzinums par šī skursteņa tehnisko stāvokli un veikspējas prognozēm.





40



42



43



41



44

**FF-40****Bēniņu telpas T2-1 oriģinālas kolonnas bāze**

Kolonna veidota ar fasetējumu, kas aprauts tās apakšdaļā un augšdaļā, veidojot attiecīgi kolonnas bāzi un kapiteli. Ticams, ka līdzīgā stilā bijuši veidoti ēkas verandas (T1-5) statņi

Labs tehniskais izpildījums un saglabātība.

**FF-41****Oriģinālas starpsienas fragments telpā T2-1**

Platu profilētu dēļu klājs ar noapaļotiem dēļu galiem sieniņas galā. Ar šādu dēļu klāju apšūtas visas telpas T2-1 sienas un griesti. Ļoti iespējams, ka līdzīgu dēļu dimensiju un profila klājs bijis lietots arī verandas (T1-5) sienu un griestu apdarē.

Labs tehniskais izpildījums un saglabātība.

**FF-42****Oriģināls grīdīstes profils telpā T2-1**

Šāds grīdīstes profils varētu būt bijis arī ēkas 1. Stāva telpās.

**FF-44****Skats uz bēniņu telpu T2-1 un kolonnu tās centrā.**

Vienīgā telpa ēkā kurā pilnībā saglabājusies oriģinālā apdare – dēļu grīdas segums un profilētu dēļu apšuvums uz tās sienām un griestiem. Sekundāri aizdarītas ailes L2-1 un L2-2.

Kopējā saglabātība laba/viduvēja.

**FF-43****Oriģināls/autentisks pakaramā metāla lējuma āķītis telpā T2-1**

Āķītis aprūsējis. Kopējā saglabātība viduvēja.





46



45



48



47

**FF-45**

**Jumta konstrukcijas fragments** apjoma zemākajā daļā, autentisks, 19. gs. 90. gadi.

Sijas, spāres, mūrlata, dēļu klājs – autentiski.

Spāru gali provizoriski pastiprināti, domājams, sakarā to bojājumiem jumta seguma defektu dēļ.

Kopumā saglabāfiba lapa.

Izskatāma spāru konstrukcijas nestspējas uzlabošana.

Jumta konstrukcija un tās elementi – saglabājami.

**FF-46**

**Lokāli jumta konstrukcijas pagaidu pastiprinājumi** un labojumi kores daļā, 20.gs. 2. puse.

Saglabāšanas darbu gaitā visi iepriekš veiktie labojumi pārbaudāmi un, gadījumā, ja tie veikti neatbilstošā veidā, labojami vai realizējami saskaņā ar koka konstrukciju labošanas / pastiprināšanas tradicionālajām metodēm.

**FF-47**

**Bēniņi virs paaugstinātās apjoma daļas**, autentiski izveidots nodalījums no pārējās bēniņu telpas.

Sienu konstrukcija un vertikālais fasādes dēļu apšuvums oriģināls (1877. g.) – iekšpusē tas atgādina trini, bet ārpusē tam ir cieša fasādes dēļu klāja raksturs.


**FF-48**

**Jumta konstrukcijas kopskats** apjoma zemākajā daļā, oriģināls, 1877. gads.

Spāru ģeometrija bez deformācijām, kritiski bojājumi nav vērojami.

Iespējams, ka šādai, ļoti lēzena jumta spāru konstrukcijai būtu lietderīgi ieviest veiktspēju uzlabojošus elementus, piem. saišķus vai uz kopturiem balsītu krēslu.



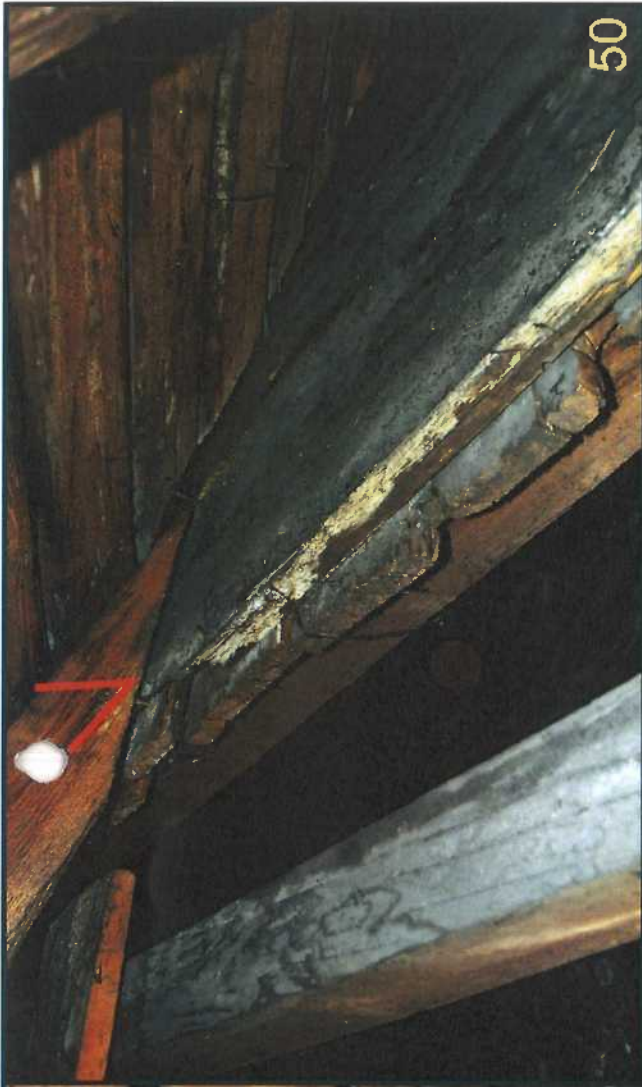

50



52



49



51

**FF-49**

Priekšplānā – stalla / ratnīcas jumta konstrukcijas kopskats apjoma zemākajā daļā, oriģināls (1877. g.), kam pieslēdzas 1892. gada piebūves jumta spāres. Spāru ģeometrija bez deformācijām, kritiski bojājumi nav vērojami.

**FF-50**

Priekšplānā – stalla / ratnīcas jumta fragments apjoma zemākajā daļā, oriģināls (1877. g.).  
Redzams senākā jumta seguma fragments ar jumta papi.


**FF-51**

Jumta konstrukcijas kopskats apjoma zemākajā daļā, oriģināls, 1877. gads.  
Spāru ģeometrija bez deformācijām, kritiski bojājumi nav vērojami.


**FF-52**

Priekšplānā – stalla / ratnīcas jumta fragments apjoma zemākajā daļā, oriģināls (1877. g.).  
Redzams senākā jumta seguma fragments ar jumta papi, kur saglabājusies piespiedējliete. Šī sīkā detaļa ir būtiska, jo dod iespēju precīzi atjaunot / rekonstruēt vēsturiskā papas jumta segumu, kas konkrētās ēkas gadījumā pat būtu iespējams no ugunsdrošības viedokļa, jo ēka ir brīvstāvoša, atstatus no citām ēkām.



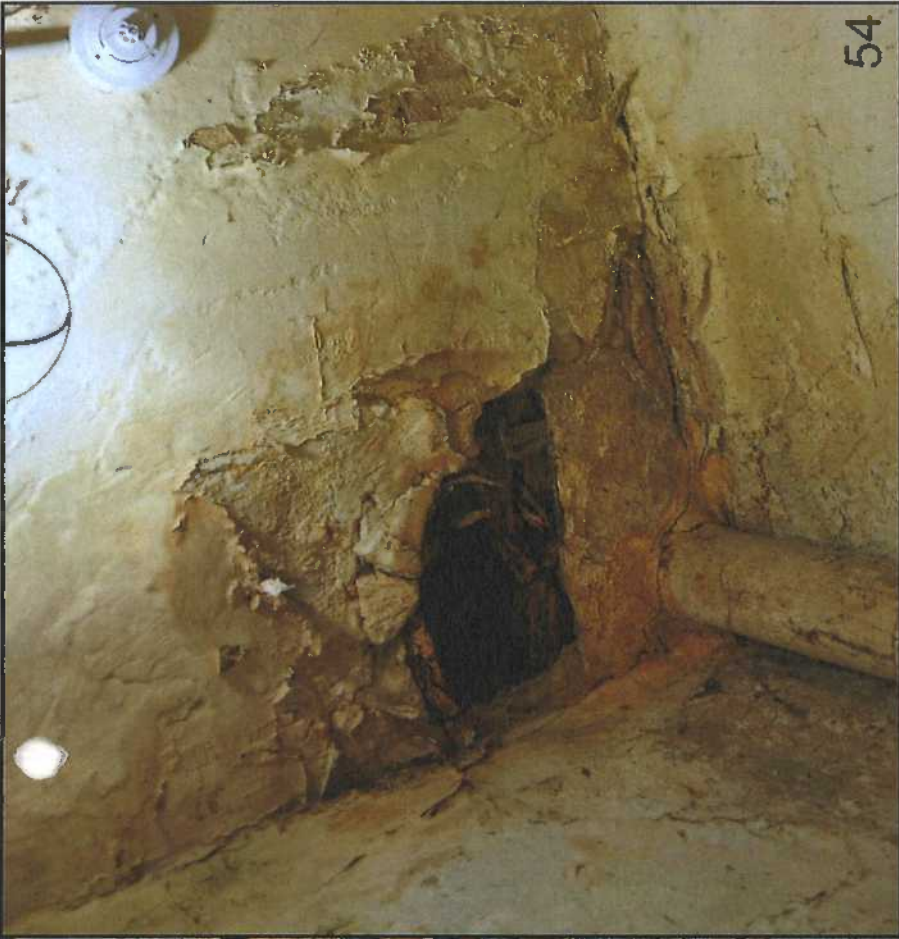

54

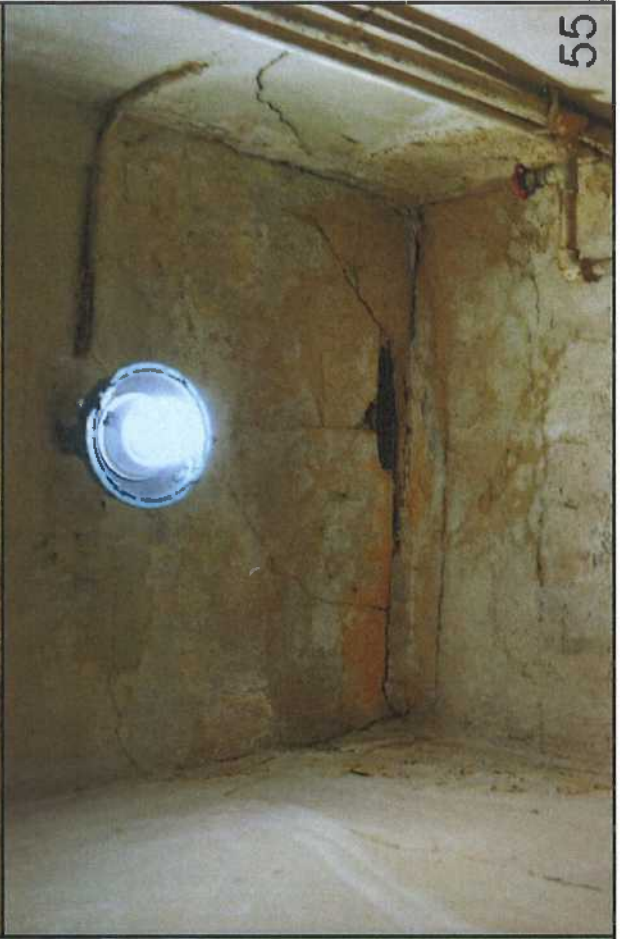

55



53

**FF-53****Skats uz vēsturiskās "puķu mājas" (telpa T1-10) griestu seguma atsegumu**

Atsegumā redzams, ka griesti ieklāti ar platiem profilētiem dēļiem, kuru profils tāds pats, kā dēļu klājam bēniņu telpā T2-1 (sīkāk skatīt FF-40-44).

Atsegums veidojies, mitruma ietekmē nokrītot uz dēļu klāja izveidotajam apmetuma slānim. Tas norāda uz problēmām telpas jumta segumā.

**FF-54****Griestu apmetuma bojājumi telpā T1-7.**

Apmetums bojāts lokālu jumta bojājumu dēļ.

**FF-55****Saplaisājis un lokāli atdalījies griestu apmetums telpā T1-8.**

Apmetums bojāts lokālu virs bojājuma zonas esošā jumta seguma bojājumu dēļ.





57



56



58



**FF-56****Starpsienas konstrukcijas atsegums.**

Zem vēlāka apmetuma slāņa redzams apmetuma skalu režģis, bet zem tā tapešu kārtā.

Interjeros daudzviet konstatējamas apmetuma deformācijas plaisas un mitruma izraisīti defekti.

Interjeru vizuālajos novērojumos nav konstatētas pazīmes, kas liecinātu par pastāvējušu plastiskā vai polihromā dekora klātbūtni.

**FF-57**

**Bojātu grīdas seguma dēļu atsegumi,**  
konstatējami lokāli.

Novērojumi liecina, ka 1. stāva grīdām, domājams, būs nepieciešama pilnīga nomaiņa.


**FF-58****Biodegradācijas bojājumi.**

Mazāk izsauļotajās fasāžu zonās uz sekundārās silikātķieģeļu čaulas veidojas aļģu apaugums, ko izraisa izteikti poraino silikātķieģeļu tiešs kontakts ar grunts mitrumu un organisko trūdvielu klātbūtni.



# 1. STĀVA FOTOFIKSĀCIJAS PLĀNS

M 1:100

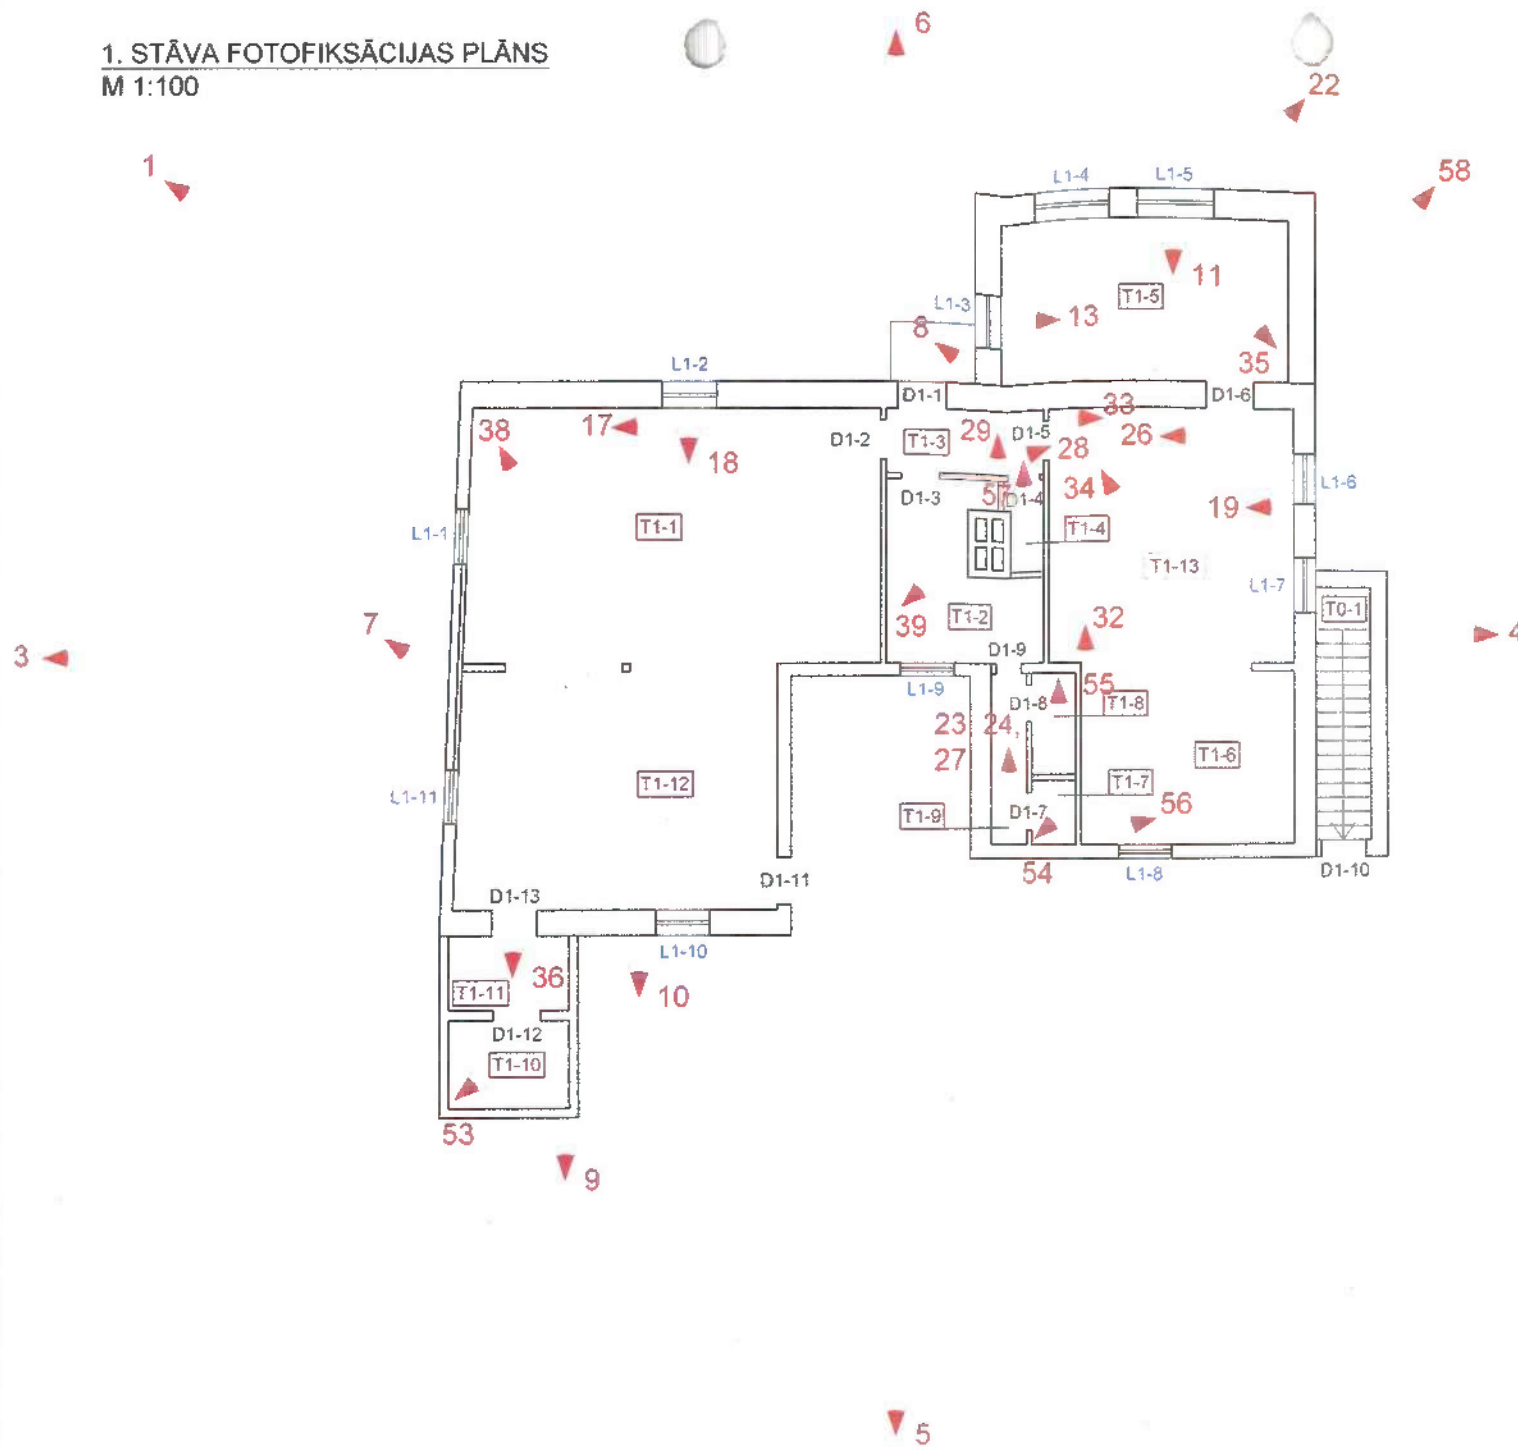

## APZĪMĒJUMI

- 18 ▲ Fotofiksācijas nr. un skats virziens
- T1-10  
D1-13  
L1-5 Telpas kods  
durvju ailas kods  
loga ailes kods  
(Tīcāpārs ēkas stāvā)

## PIEZĪMES


Skati 12, 14, 16 ir savrupatradumi, kuri nav atzīmēti plānā.

Fotofiksācija veikta 2019. gada martā.  
Fotogrāfiju autori: Pēteris Blūms un Līva Garkāje

2

|                     |   |                     |
|---------------------|---|---------------------|
| Objekts:            | Koka ēka   |                     |
| Adrese:             | Lapu iela 24<br>Rīga, LV-1002   |                     |
| Projektētājs:       | PROJEKTESANĀS BŪROJS<br>"KONVENTS"<br>Reģ. Nr. 40103103769<br>Būvkomersanta reģ. Nr. 3804-R<br>Mazā Pils iela 6<br>Rīga, LV-1050, Latvija<br>Tel. 67220627 |                     |
| Rasējums:           | 1. stāva fotofiksācijas plāns   |                     |
| Projekta daļas vad. | Pēteris Blūms   | Datums: 08.04.2019. |
| Arhitekts:          | Oto Ozols   | Datums: 08.04.2019. |
| Arhitekts:          |   | Datums:             |
| Marka:              | FF   | Mērogs: 1:100       |
| Lapas izmērs:       | A3   | Lapu sk.: 2         |
|                     |   | Lapa: 1             |

**BĒŅINU FOTOFIKSĀCIJAS PLĀNS**  
M 1:100

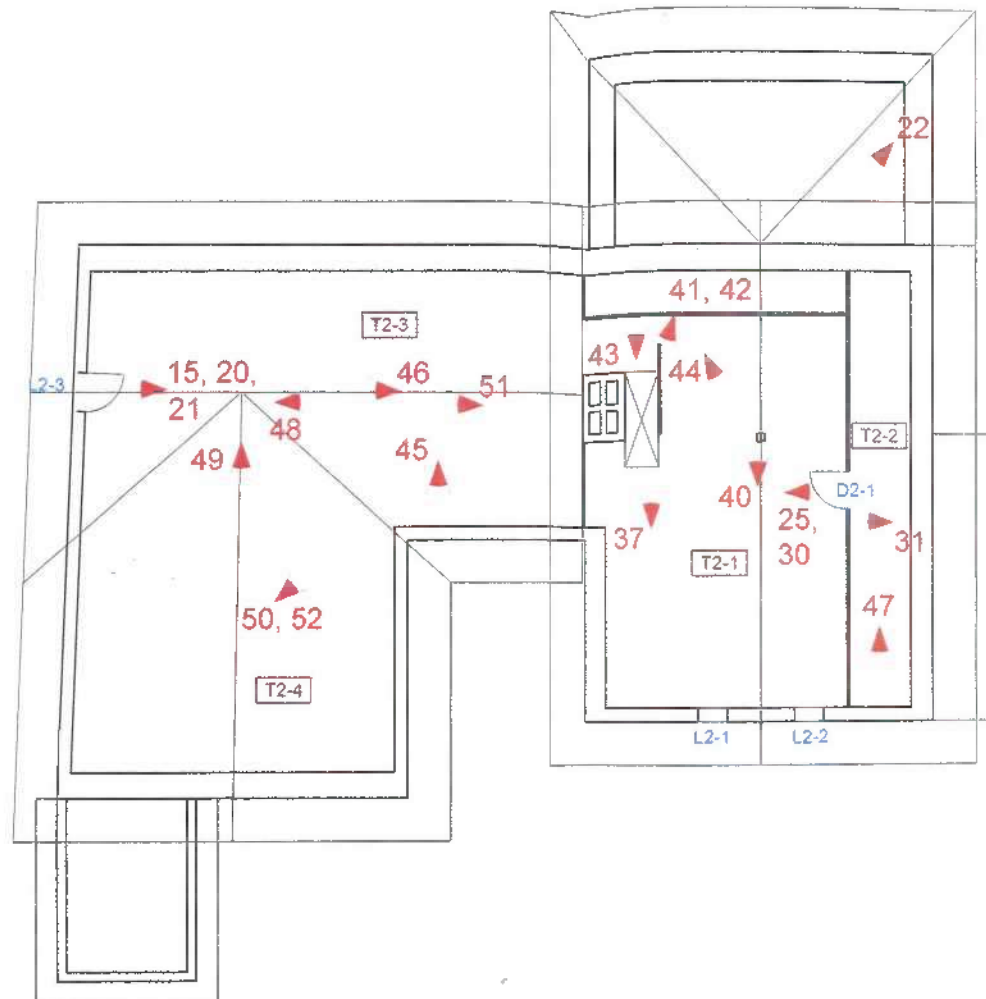

**APZĪMĒJUMI**

- 18 ▲ Fotofiksācijas nr. un skata virziens
- T2-1  
D1-1  
L2-1 Telpas kods, durvju atslēgas kods, iuga atslēgas (1. cēlā ēkas stāvs)

**PIEZĪMES**

Skati 12, 14, 16 ir savrupatradumi, kuri nav atzīmēti plānā.

Fotofiksācija veikta 2019. gada martā.  
Fotogrāfiju autori: Pēteris Blūms un Līva Garkāje

|                       |   |                     |
|-----------------------|---|---------------------|
| Objekts:              | Koka ēka   |                     |
| Adrese:               | Lapu iela 24<br>Rīga, LV-1002   |                     |
| Projekētāja:          | PROJEKĒŠANAS BIROJS<br>"KONVENTS"<br>Reģ. Nr. 40103103769<br>Būvniecības iestāde Nr. 3804-R<br>Mazā Pils iela 6<br>Rīga, LV-1050, Latvija<br>Tel. 67226627 |                     |
| Rasējums:             | Bēniņu fotofiksācijas plāns   |                     |
| Projekta daļas vārds: | Pēteris Blūms   | Datums: 08.04.2019. |
| Arhitekts:            | Oto Ozols   | Datums: 08.04.2019. |
| Arhitekts:            |   | Datums:             |
| Mārka:                | FF   | Mērogs: 1:100       |
| Lapas izmērs:         | A3   | Stadija: AMi        |
| Lapu sk.              | 2   | Lapa: 2             |



**PROFESIONALĀS KOMPETENCES  
APLIECINĀJUMI**

Sākumlapa / Būvspeciālistu reģistrs / Pēteris Blūms

**PĒTERIS BLŪMS****Personas pamatdati**

Vārds Pēteris

Uzvārds Blūms

**Sertifikāta pamatdati**

Sertifikāta numurs 1-00631

Sertifikāts piešķirts 15.11.2018

Specialitāte Arhitekta prakse

Statuss Aktīvs

**Darbības sfēras/jomas**

| Sfēras numurs | Sfēra/Joma       | Sfēras/Jomas piešķiršanas datums | Sfēras/Jomas derīguma termiņš | Sertificēšanas institūcija | Sfēras statuss |
|---------------|------------------|----------------------------------|-------------------------------|----------------------------|----------------|
| 1-00631       | Arhitekta prakse | 15.11.2018                       | Beztermiņa                    | LAS SC ()                  | Aktīvs         |

**> Statusa izmaiņu vēsture****> Pārreģistrācijas vēsture**

Būvniecības valsts kontroles birojs

Informācijas pārpublicēšanas gadījumā atsauce uz Būvniecības informācijas sistēmu obligāta.