


Situācijas plāns

Čiekurkalna 6.šķērslīnija 14C, Rīga (kadastra apzīmējums 0100 088 2028)

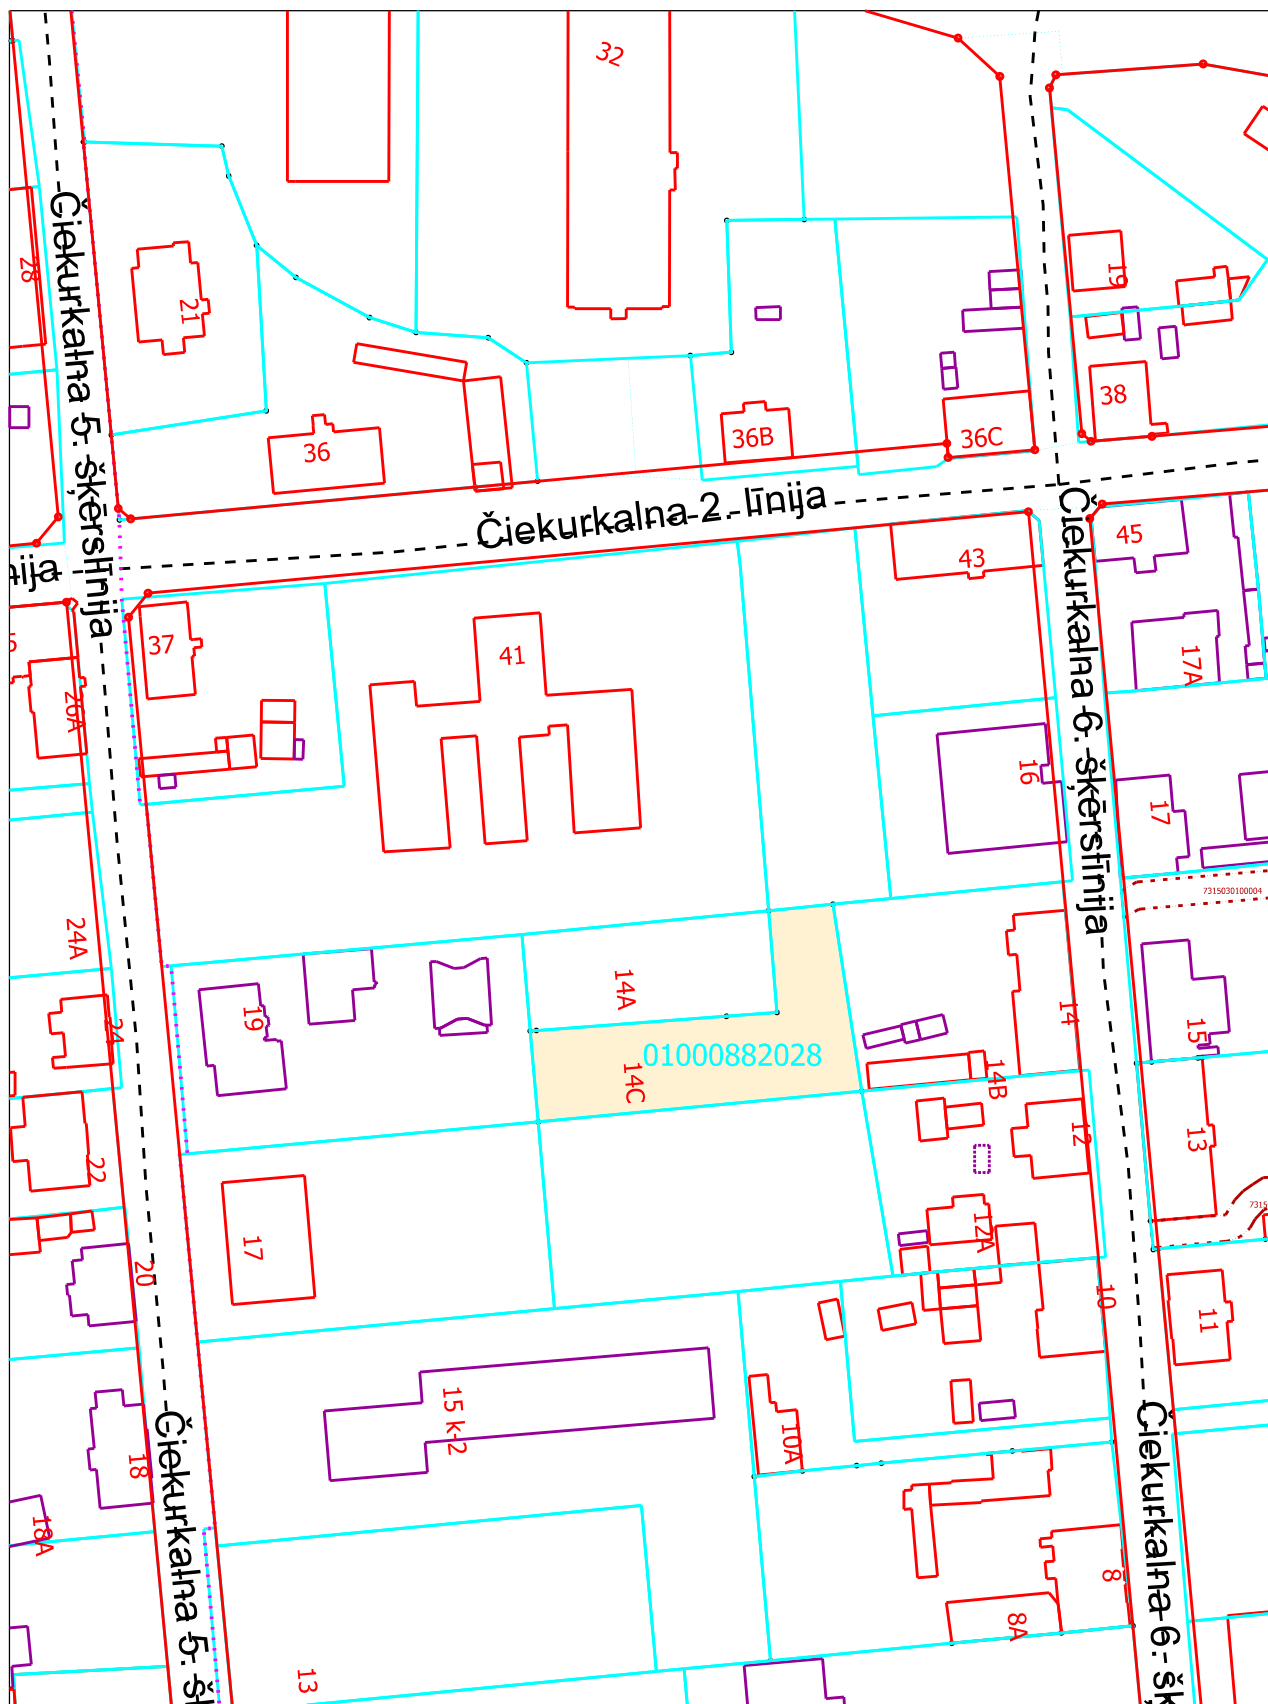

Mērogs 1:1500

Plāna sagatavošanā izmantoti:
Nekustamā īpašuma valsts kadastra informācijas sistēmas dati
(Autors: © Valsts zemes dienests, 2011-2025)
Sagatavoja Rīgas valstspilsētas pašvaldības Īpašuma departaments