


Situācijas plāns kopjamai teritorijai

zemes vienības daļai 0100 049 0150 8001

Akmeņu ielas rajonā, Rīga

ZEMESGABALA ATRAŠANĀS VIETA

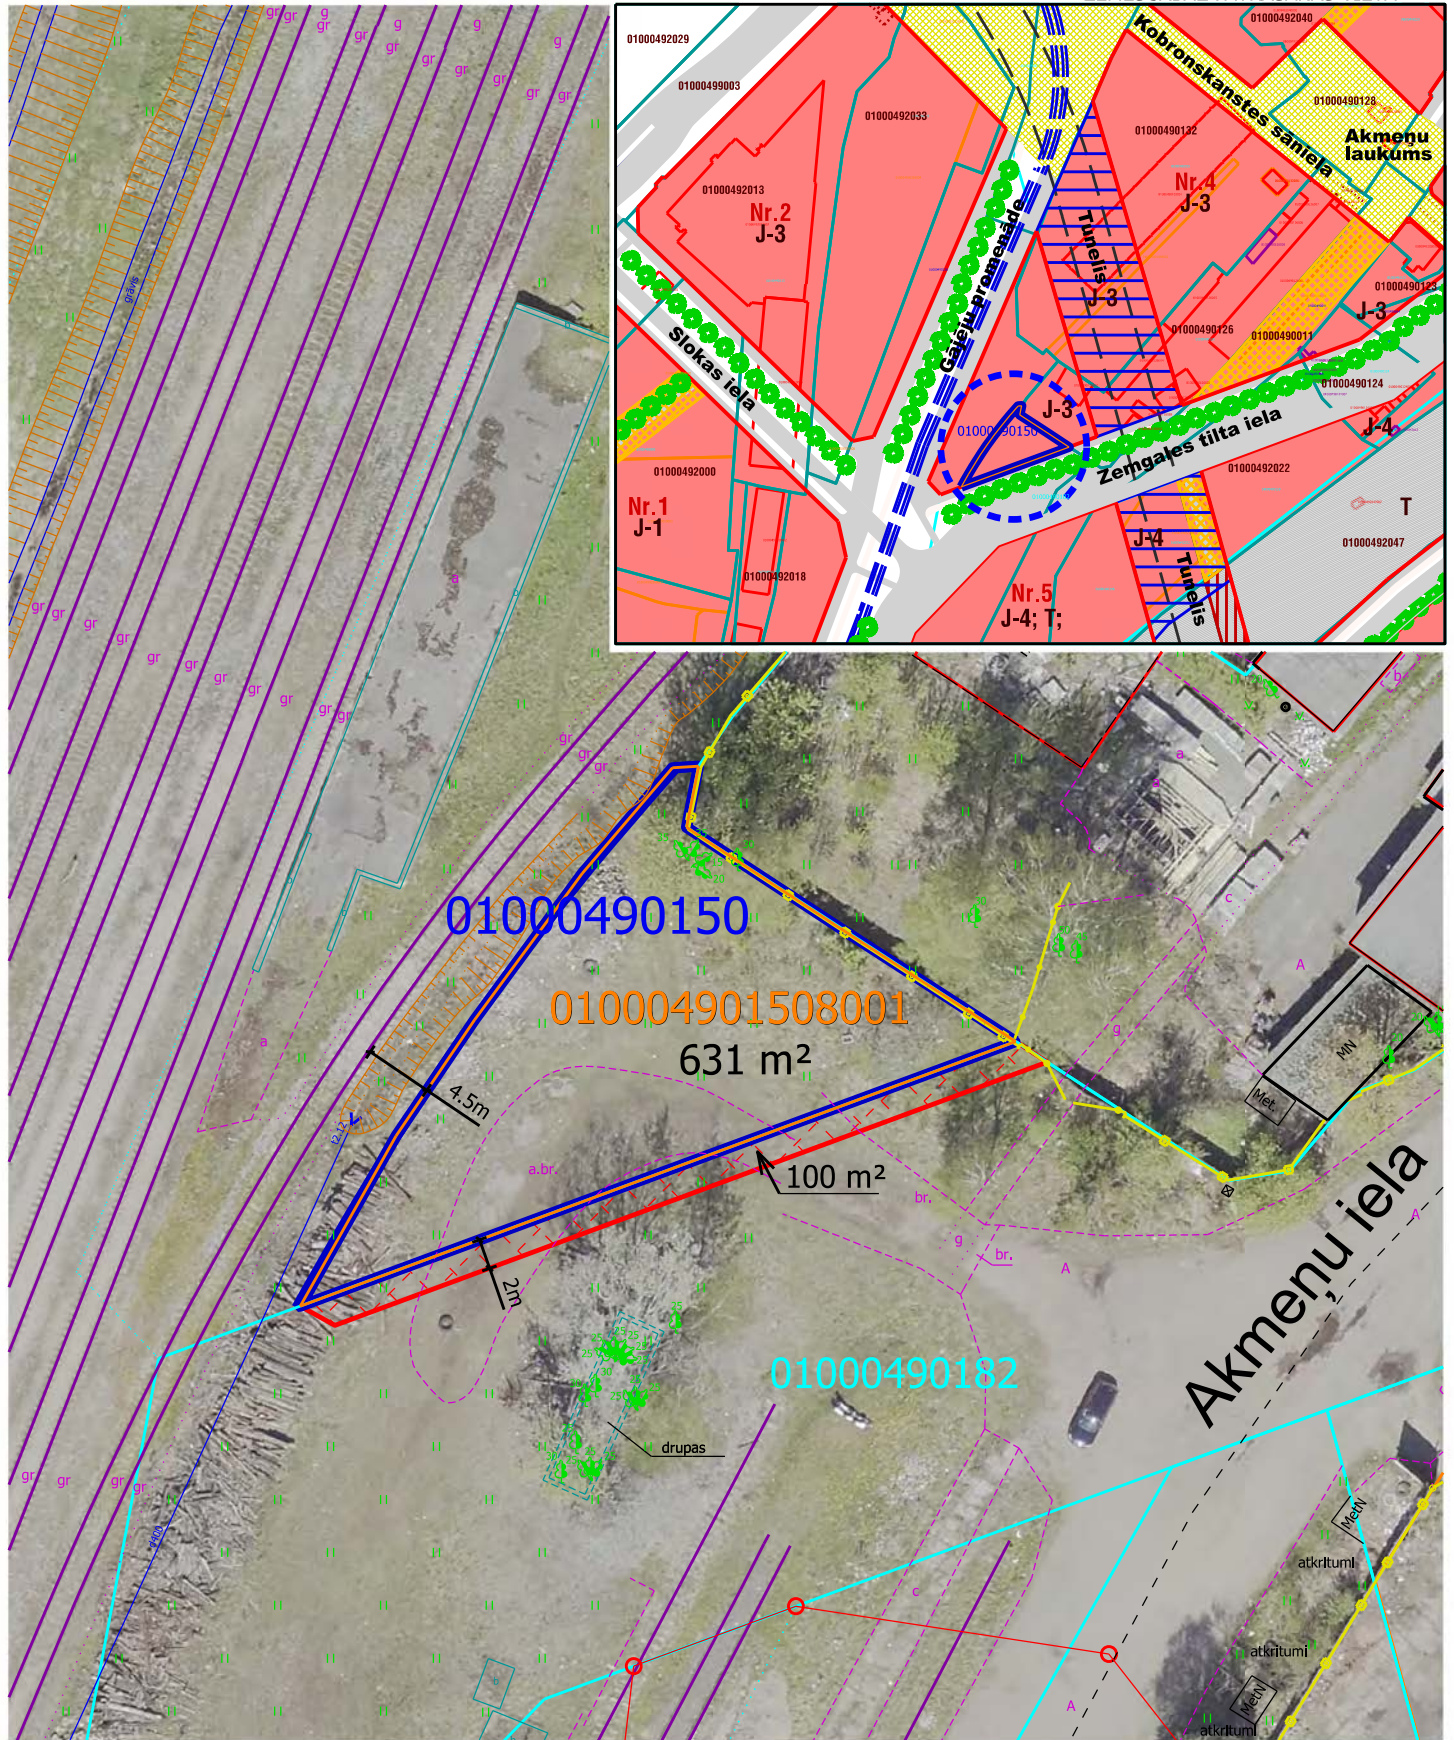

Iznomāšanai paredzētā zemes vienības daļa
ar kad. apz. 0100 049 0150 8001, platība 631 m²



Kopjamā piegulošā teritorija
- daļa (0100 049 0182), platība 100 m²



Sarkanā līnija



Kadastrā reģistrētās uzmērītās zemes vienības robežas



Žogs

Transporta infrastruktūras teritorija (TR1)

Jauktas centra apbūves teritorija (J-3)

Plāna sagatavošanā izmantoti:

Nekustamā īpašuma valsts kadastra informācijas sistēmas dati
(Autors: © Valsts zemes dienests, 2011-2025)

Augstas detalizācijas topogrāfiskā informācija M 1:500
(Autors: © Rīgas pilsētas pašvaldība, 2003-2024)

Administratīvā centra Torņakalnā teritorijas detaļplānojums (apstiprināts ar RD
13.04.2010. saistošajiem noteikumiem Nr.63
(Autors: © Rīgas valsts pilsētas pašvaldība, 2021)

Ortofoto karte M 1:2000
(Autors: © Latvijas Ģeotelpiskās informācijas aģentūra, 2021)

Sagatavoja RVP Īpašuma departaments 04.06.2025.