
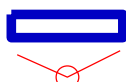
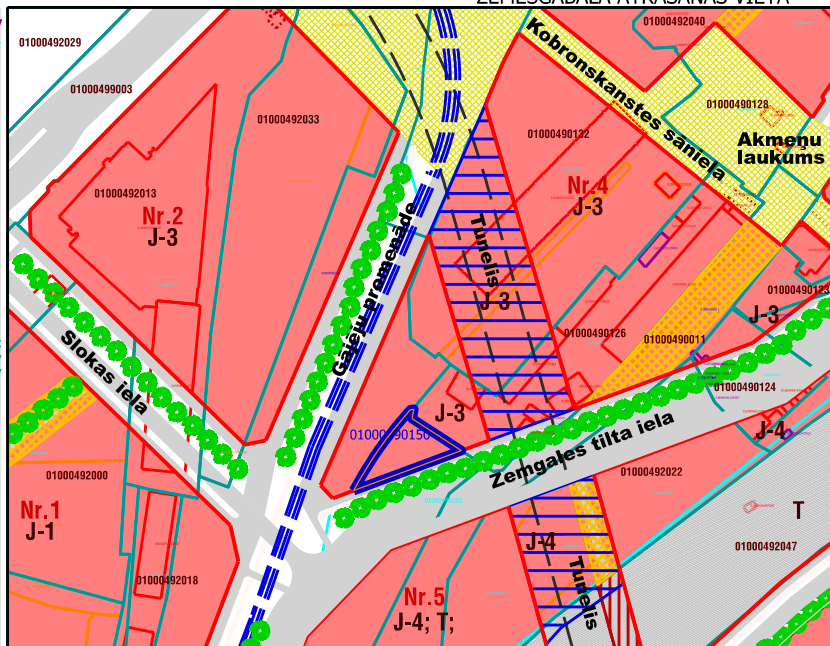


Situācijas plāns

zemes vienības daļai 0100 049 0150 8001

Akmeņu ielas rajonā, Rīga

ZEMESGABALA ATRAŠANĀS VIETA

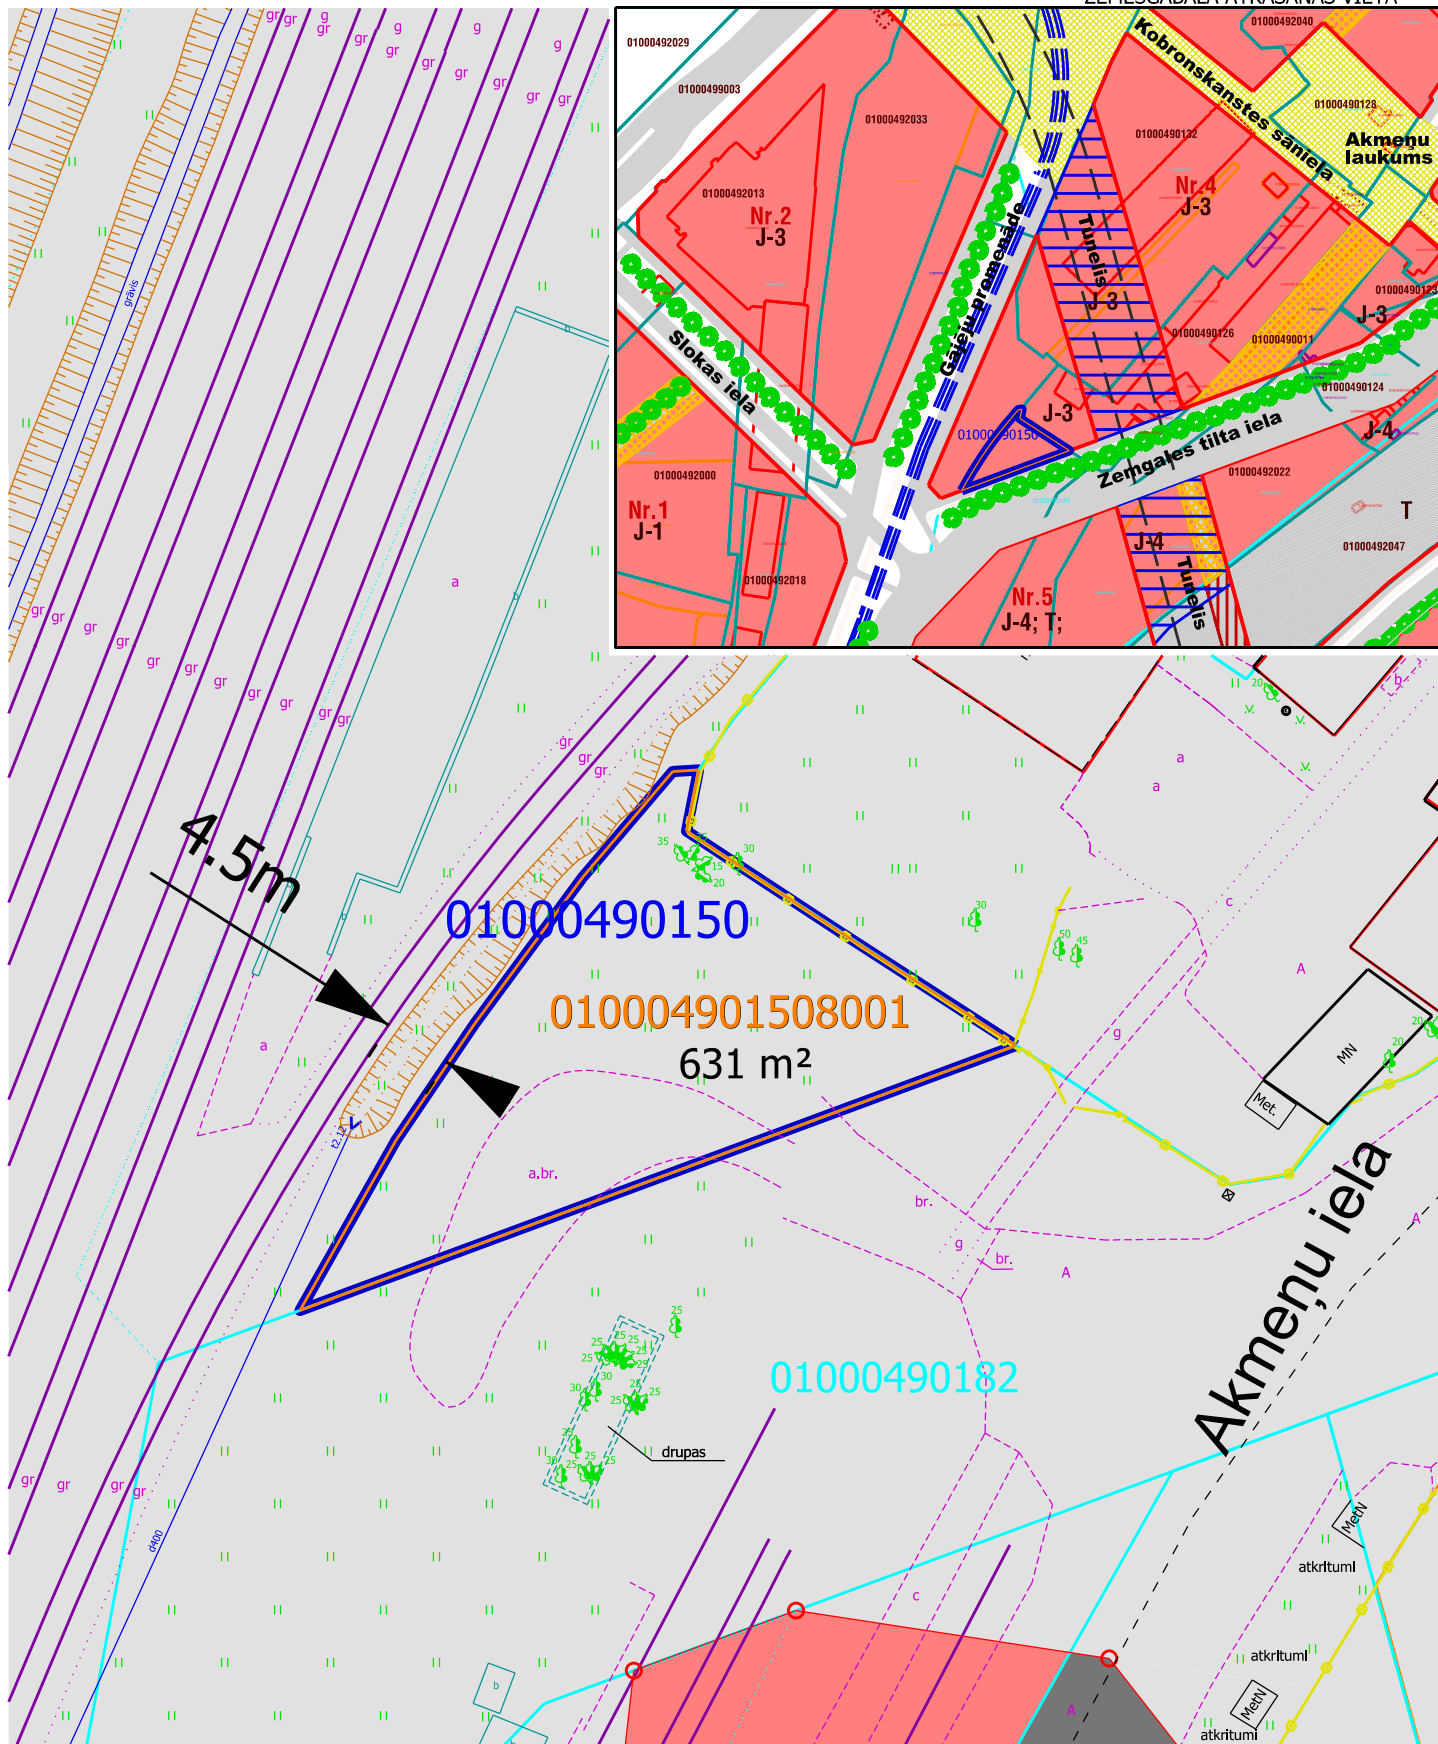

Iznomāšanai paredzētā zemes vienības daļa
ar kad. apz. 0100 049 0150 8001, platība 631 m²

Sarkanā līnija

Kadastrā reģistrētās uzmērītās zemes vienības robežas

Žogs

Transporta infrastruktūras teritorija (TR1)
Jauktas centra apbūves teritorija (J-3)

Plāna sagatavošanā izmantoti:

Nekustamā īpašuma valsts kadastra informācijas sistēmas dati
(Autors: © Valsts zemes dienests, 2011-2025)

Augstas detalizācijas topogrāfiskā informācija M 1:500
(Autors: © Rīgas pilsētas pašvaldība, 2003-2024)

Administratīvā centra Torņakalnā teritorijas detaļplānojums (apstiprināts ar RD
13.04.2010. saistošajiem noteikumiem Nr.63
(Autors: © Rīgas pilsētas pašvaldība, 2021)

Rīgas teritorijas plānojums
(Autors: © Rīgas pilsētas pašvaldība, 2021)

Sagatavoja RVP Īpašuma departaments 29.04.2025.