


BŪVES 1. STĀVA PLĀNS

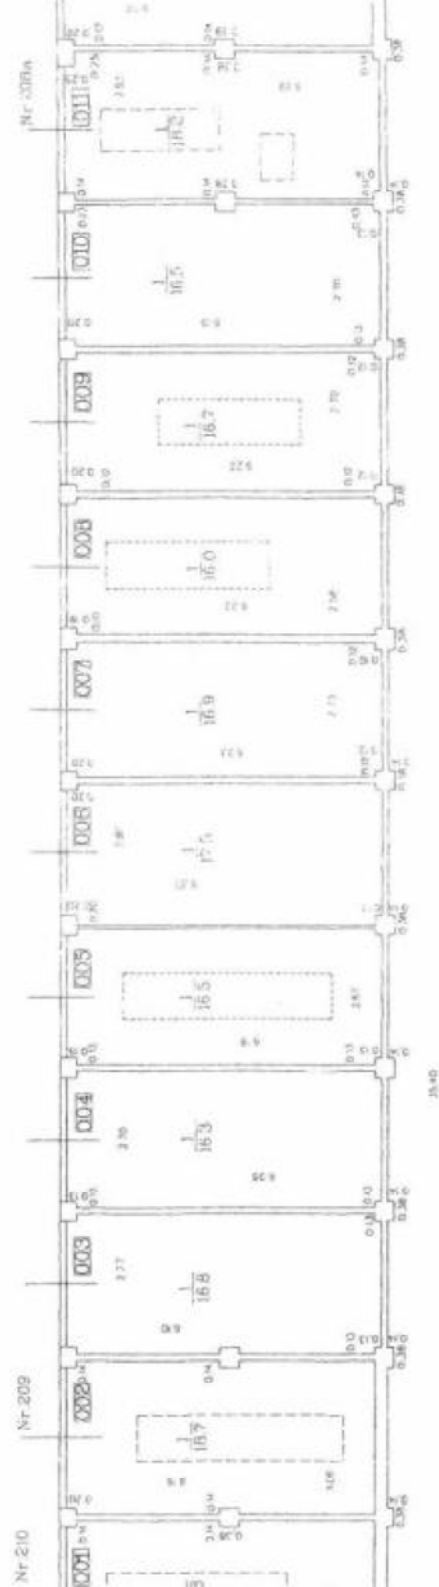

Būves kadastra apzīmējums 0100 091 005