


Situācijas plāns

zemesgabals Sņķeres ielā 12A, Rīgā (kadastra apzīmējums 0100 080 2206)

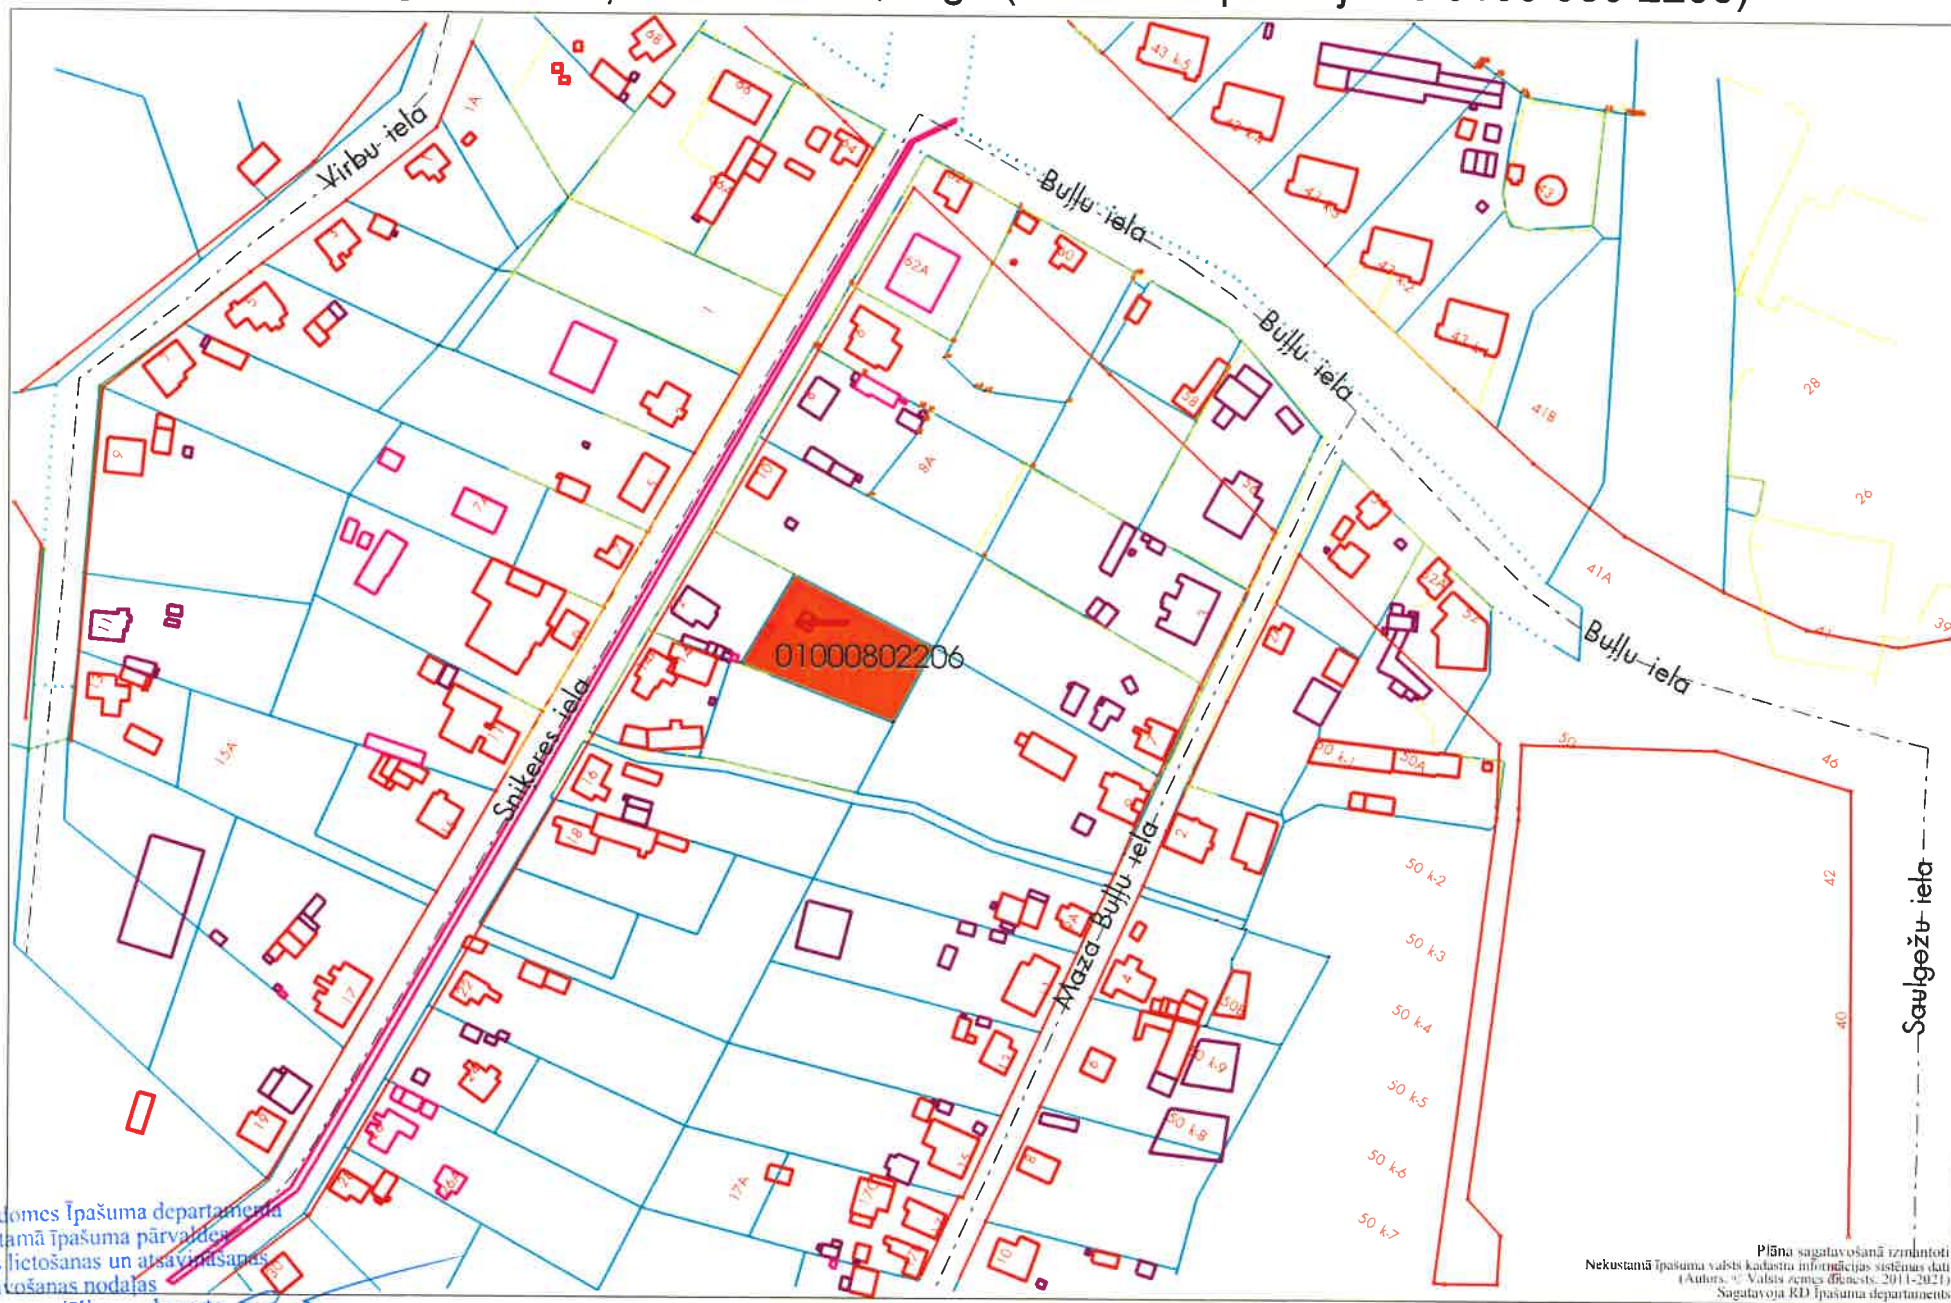

Rīgas domes Īpašuma departamenta
Nekustamā īpašuma pārvaldes
Zemes lietošanas un atsavināšanas
Sagatavošanas nodaļas
galvenā speciāliste – eksperte
Sandra Zīdare

Rīgā, 02.-09-2021

Plāna sagatavošanā izmantoti
Nekustamā īpašuma valsts kadastra informācijas sistēmas dati
(Autors: "Valsts zemes dienests, 2011-2021")
Sagatavoja RD Īpašuma departaments