
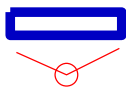


Situācijas plāns

daļai no zemes vienības 0100 125 0980
Bez adreses (Lidlauka iela), Rīga

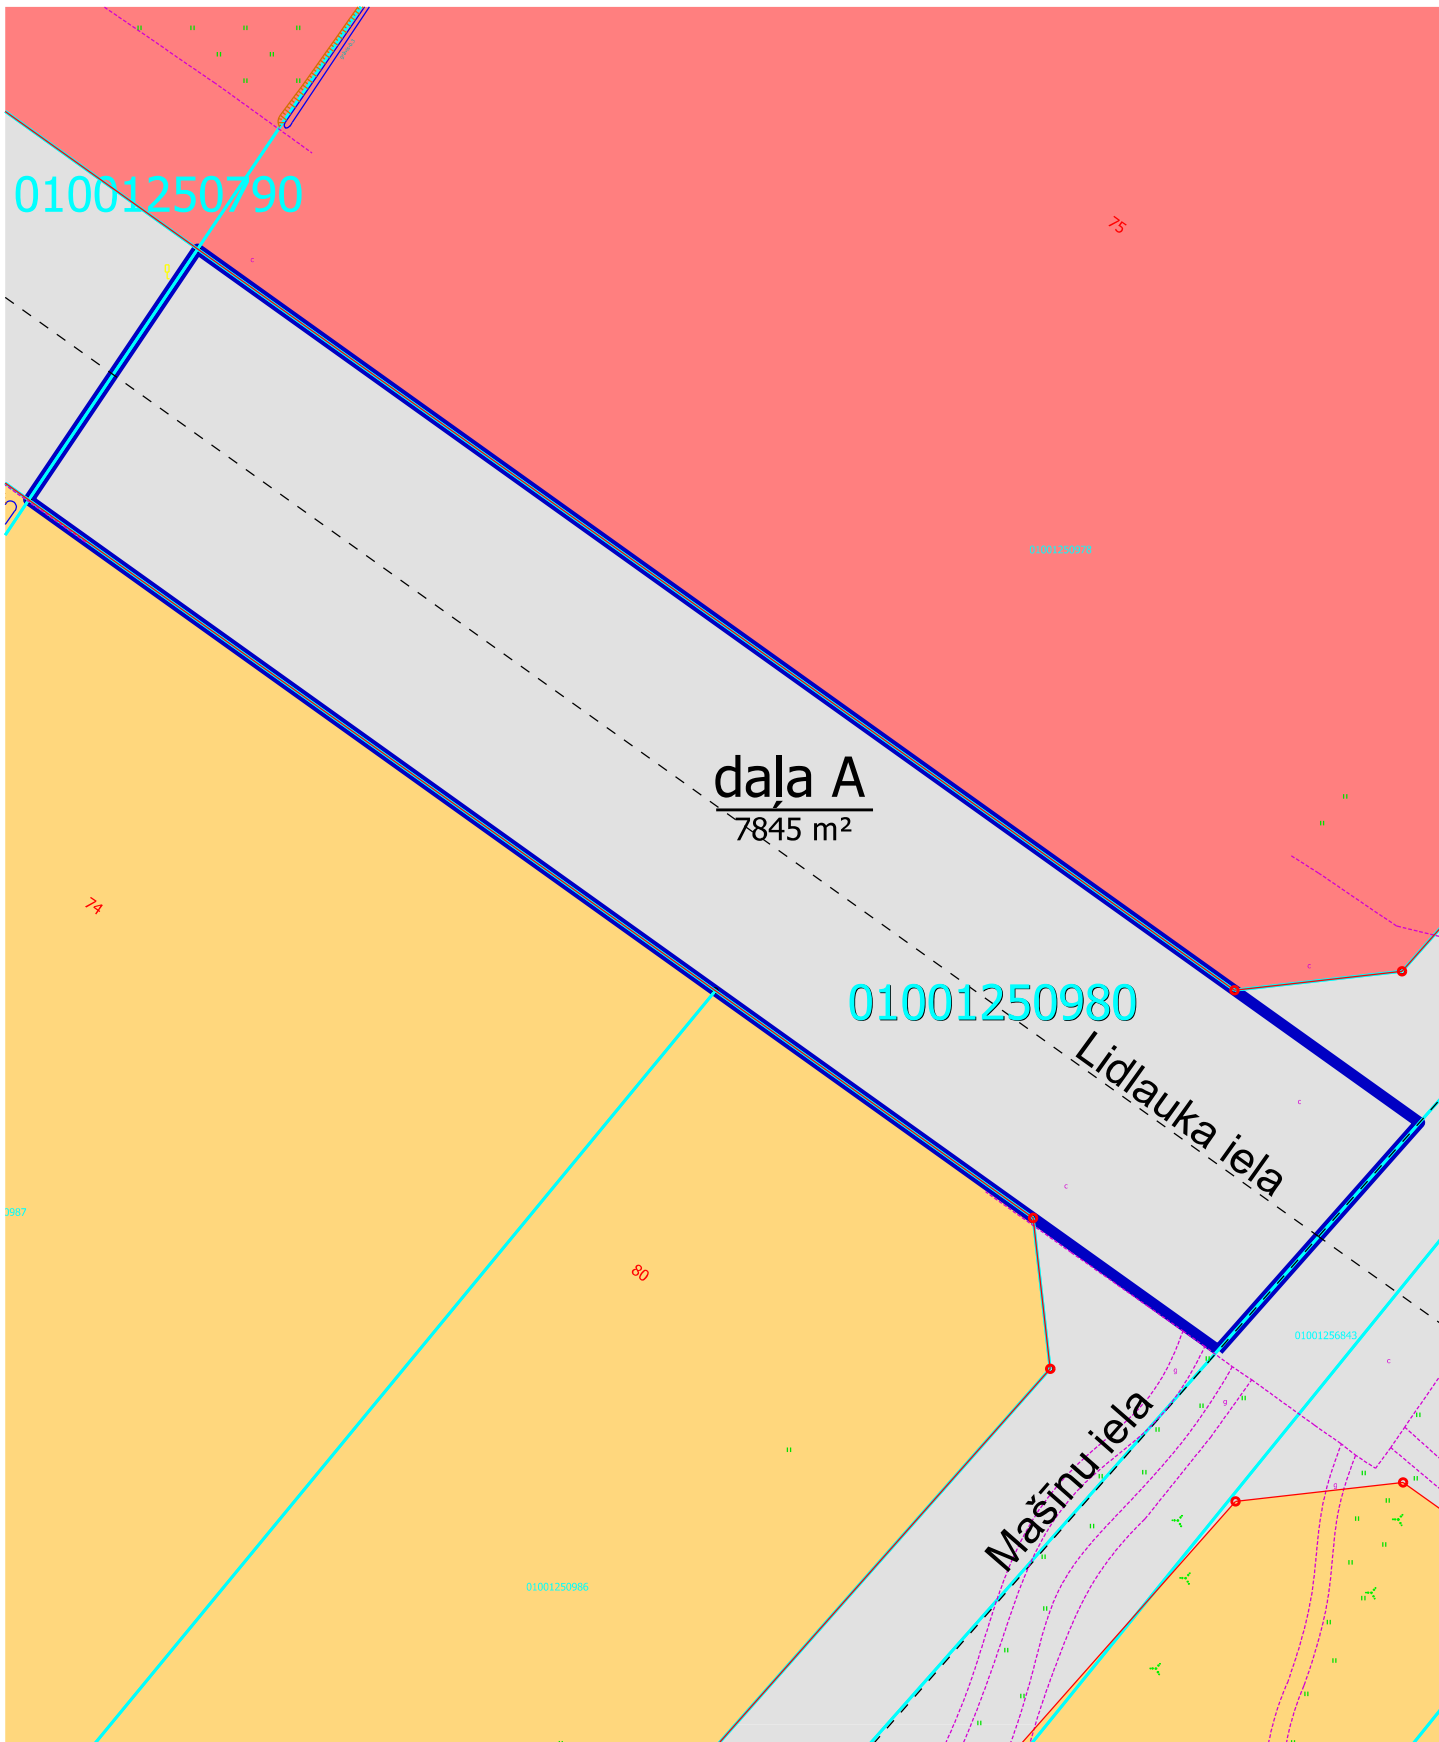

Iznomāšanai paredzētā daļa A no zemes vienības
ar kad. apz. 0100 125 0980, platība ~7845 m²
Sarkanā līnija

Kadastrā registrētās uzmērītās zemes vienības robežas

Transporta infrastruktūras teritorija (TR1)
Mazstāvu dzīvojamās apbūves teritorija (DzM1)
Jauktas centra apbūves teritorija (JC2)

Plāna sagatavošanā izmantoti:
Nekustamā īpašuma valsts kadastra informācijas sistēmas dati
(Autors: © Valsts zemes dienests, 2011-2025)
Augstas detalizācijas topogrāfiskā informācija M 1:500
(Autors: © Rīgas pilsētas pašvaldība, 2003-2025)
Rīgas teritorijas plānojums
(Autors: © Rīgas valsts pilsētas pašvaldība, 2021)
Sagatavoja RVP Īpašuma departaments 14.04.2025.