


1. stā - niāns — План — этажа

celtnei Nr. 5. 6. H. 3.20 Logi
 строения *INTERAĻS PĀRSTĀVĪBĀ* окна
 Rtgā *MASKAVAS* rajonā durvis
 гор. Рига района двери
 улица *VIETALVAS* ielā Nr. 5.

6. oktobrī 1983. g./r. inventarizators — инвентаризатор: *Р. Р. Р.*

M 1:100 g./r. kontrolieris — контролер: *М. М. М.*

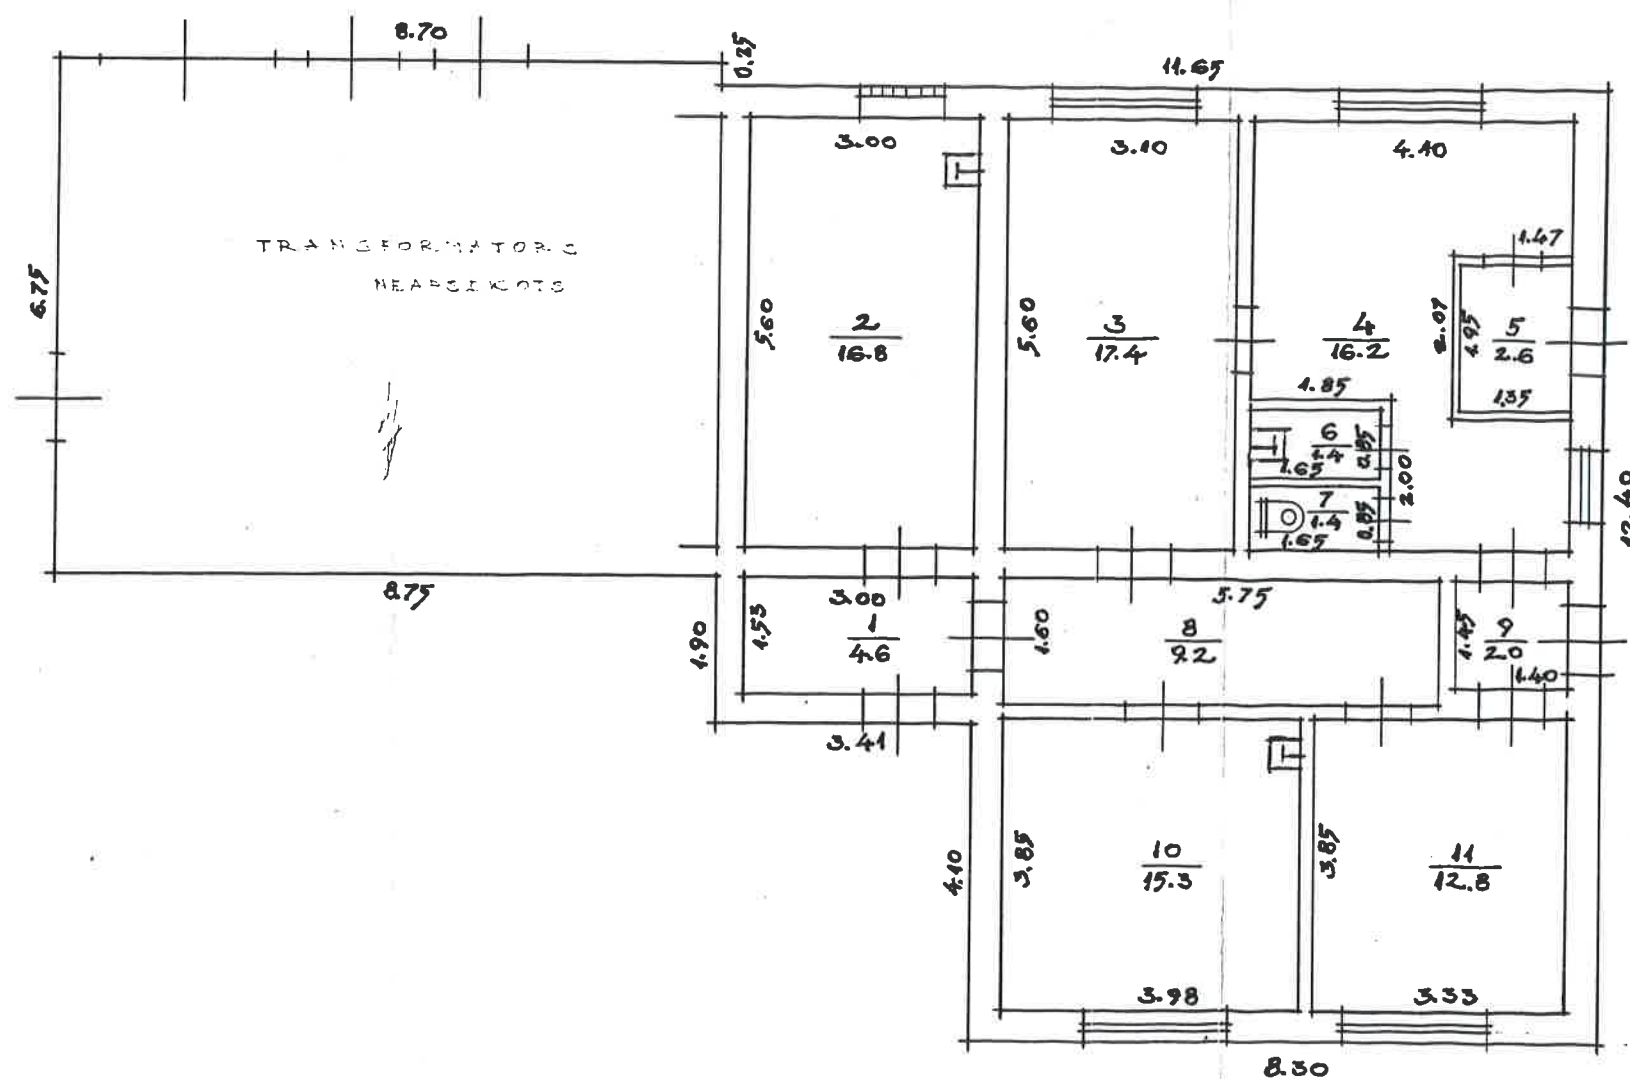

KOPĀ PĀRSTĀVĪBĀ
 Inženieris *R. R. R.*
 Kontrolieris *M. M. M.*
 22.10.83

TEKOSĀS PĀRMAKŠNĀS
 IZPILDĪTAS —
 "22.10.1983" g./r.
 Tehniķis *R. R. R.*
 Kontrolieris *M. M. M.*